




# DETĀLPLĀNOJUMA GROZĪJUMI "ZEMESGABALAM JŪRMALĀ, LAŠU IELĀ 11" ZEMESGABALU VEIDOŠANAS PLĀNS

M 1:2000

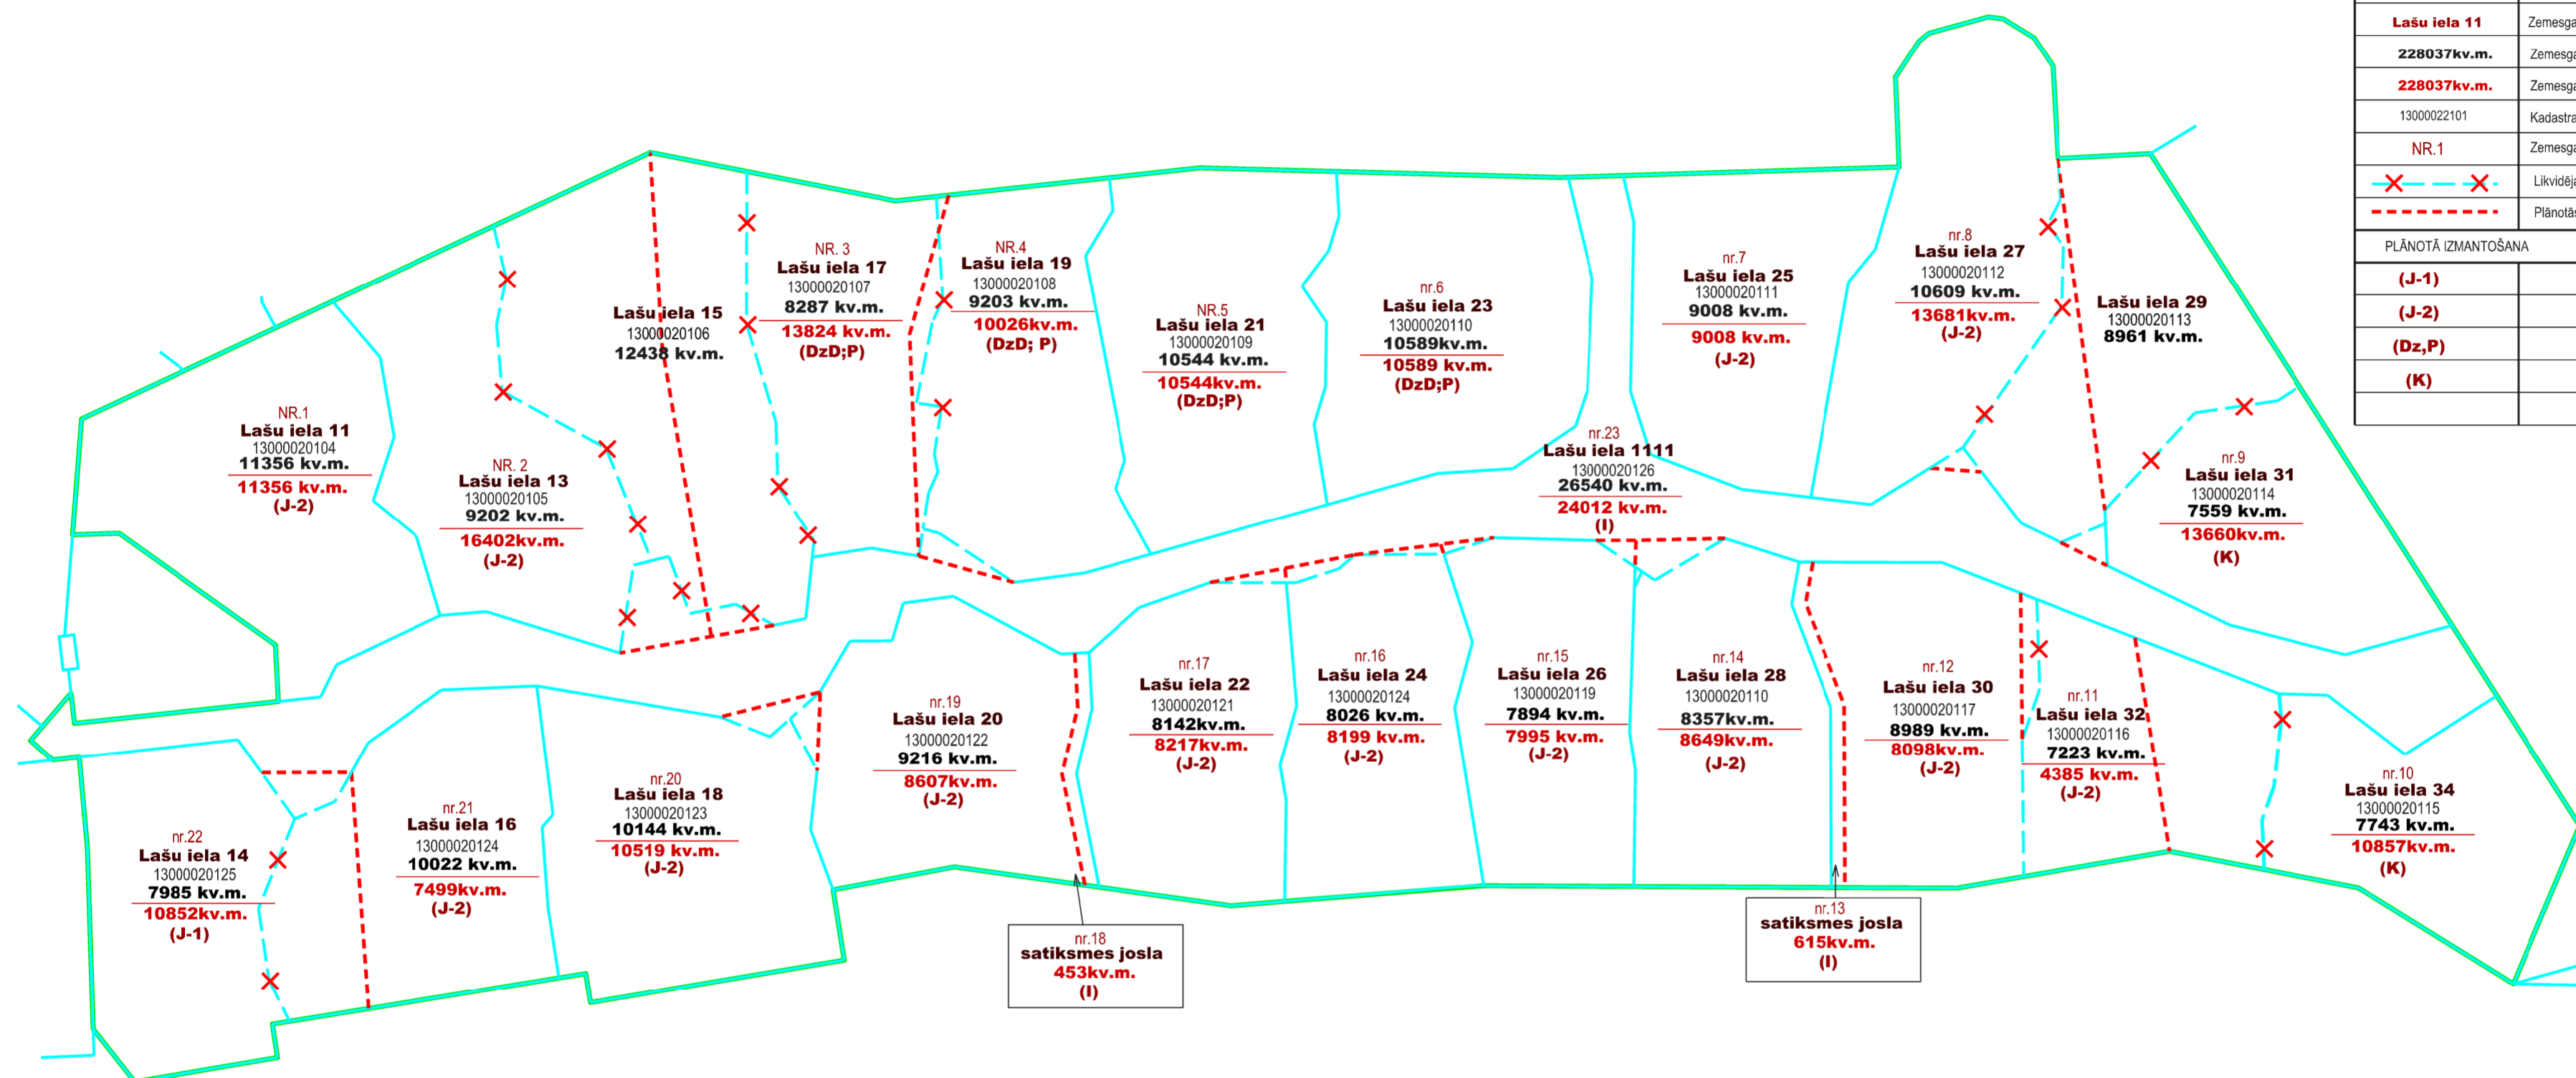

APZĪMĒJUMI	NOSAUKUMS
	Detālplānojuma teritorija
	Esošā zemesgabala robeža
<b>Lašu iela 11</b>	Zemesgabala adrese
<b>228037kv.m.</b>	Zemesgabala esošā platība
<b>228037kv.m.</b>	Zemesgabala plānotā platība
13000022101	Kadastra numurs
<b>NR.1</b>	Zemesgabala apzīmējums plānā
	Likvidējamās zemesgabala robežas
	Plānotās zemesgabalu robežas
PLĀNOTĀ IZMANTOŠANA	
<b>(J-1)</b>	
<b>(J-2)</b>	
<b>(Dz,P)</b>	
<b>(K)</b>	

PLĀNOTĀS ZEMES VIENĪBAS									
nr.pl.	zemesgabala adrese	kadastra nr.	esošā z/g platība (kv.m.)	plānotā z/g platība (kv.m.)	nr.pl.	zemesgabala adrese	kadastra nr.	esošā z/g platība (kv.m.)	plānotā z/g platība (kv.m.)
1.	Lašu iela 11	13000020104	11356	11356	12.	Lašu iela 30	13000020117	8989	8094
2.	Lašu iela 13	13000020105	9202	16402	13.	satiksmes josla			615
	Lašu iela 15	13000020106	12438	-	14.	Lašu iela 28	13000020110	8357	8639
3.	Lašu iela 17	13000020107	8287	13824	15.	Lašu iela 26	13000020119	7894	7995
4.	Lašu iela 19	13000020108	9203	10026	16.	Lašu iela 24	13000020124	8026	8199
5.	Lašu iela 21	13000020109	10544	10544	17.	Lašu iela 22	13000020121	8142	8217
6.	Lašu iela 23	13000020110	10589	10589	18.	satiksmes josla			453
7.	Lašu iela 25	13000020111	9008	9008	19.	Lašu iela 20	13000020122	9216	8607
8.	Lašu iela 27	13000020112	10609	13681	20.	Lašu iela 18	13000020123	10144	10519
	Lašu iela 29	13000020113	8961	-	21.	Lašu iela 16	13000020124	10022	7499
9.	Lašu iela 31	13000020114	7559	13660	22.	Lašu iela 14	13000020125	7985	10852
10.	Lašu iela 34	13000020115	7743	10857	23.	Lašu iela 1111	13000020126	26540	24012
11.	Lašu iela 32	13000020116	7223	4385					

DETĀLPLĀNOJUMA GROZĪJUMI - zemesgabalam JŪRMALĀ, LAŠU IELĀ 11					SIA 8.Darbnīca		
zemesgabala īpašnieks		SIA BALTĀ KĀPA reģ.nr.40103166942		Lapas nosaukums		tālrunis: +37126439223 e-pasts: 8.darbnica@gmail.com	
vadītāja		I.Pūķe		ZEMESGABALU VEIDOŠANAS PLĀNS		Mērogs	Lapa
plānotāja		I.Pūķe		Jūrmala, 2012.gads		M 1:2000	2
						Lapu skaits	
						1.redakcija	