
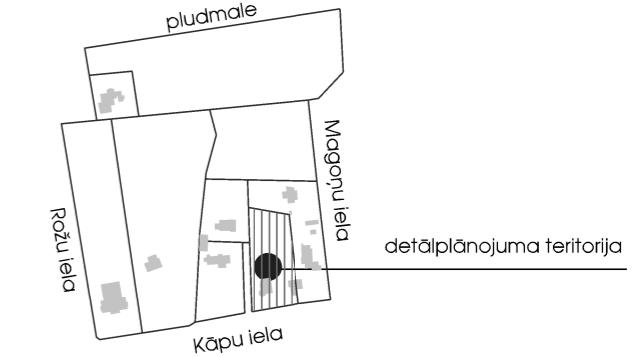


TERITORIJAS PLĀNOTĀ (ATLAUTĀ) IZMANTOŠANA

M 1:500

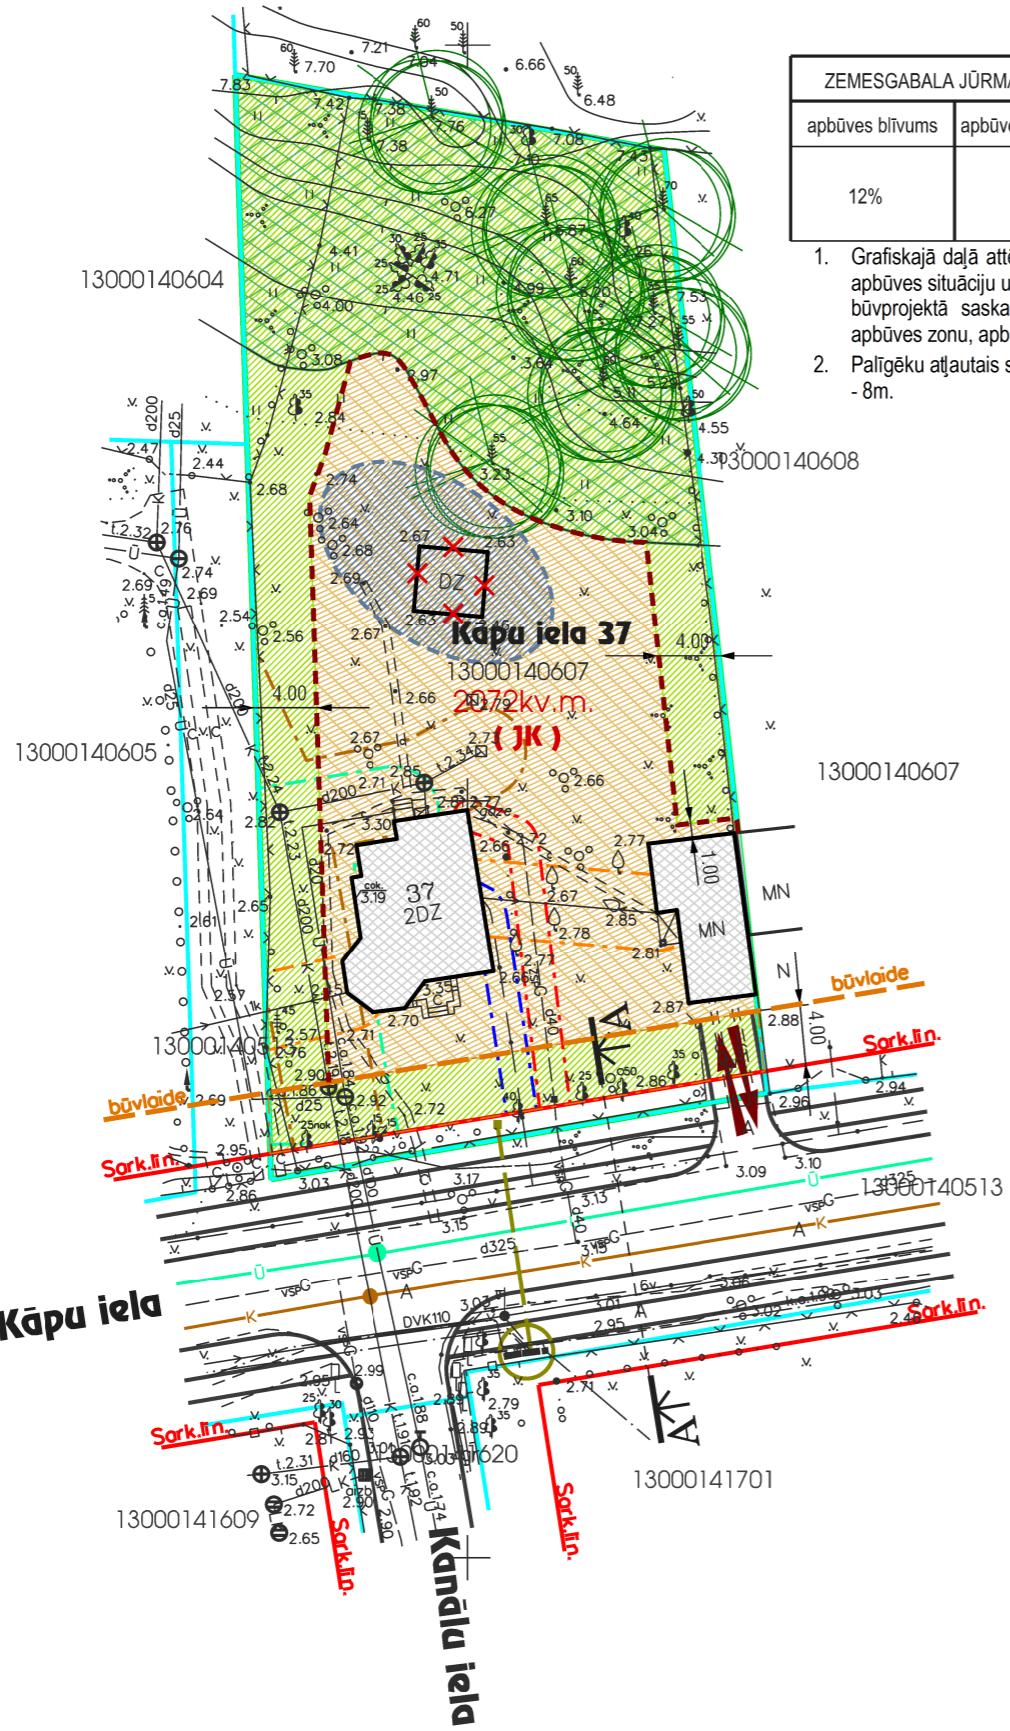

APZĪMĒJUMI	NOSAUKUMS
	Detālplānojuma robeža
	Zemesgabala robeža
13000140607	Kadastra numurs
	Zemesgabala platība
Kāpu iela 37	Zemesgabala adrese
(JK)	Jauktas atpūtas un dzīvojamās teritorijas Rgas jūras līča krasta kāpu aizsargjoslā
	Ievērojama vecuma koki
	Nojaučama būve
	Aizsargājamais biotops "Mežainas piejūras kāpas"
	Esošā apbūve
	Apstādījumu / labiekārtojuma teritorija
	Apbūves zona
	Apbūves līnija
	Esošā iebrauktuve zemesgabala (precīzējama izstrādājot tehnisko projektu)
	Esošās / plānotās baruktuvēs un ietves
	Plānotais ūdensvads un pieslēguma zona
	Plānotā sadzīves kanalizācija un pieslēguma zona
	Plānoto elektrotīklu izvietojumu un pieslēgumu zona (precīzējama tehniskajā projektā)
	Plānotās apbūves izvietojuma priekšlikums (precīzējams tehniskajā projektā)
NEKUSTAMĀ IPĀSUMA KĀPU IELĀ 37 LIETOŠANAS TIESĪBU APROBEŽOJUMI	
Vides un dabas resursu aizsardzības aizsargjoslas	
	Baltijas jūras un Rīgas jūras līča krasta kāpu aizsargjosla (kods 7311010100)
	Baltijas jūras un Rīgas jūras līča piekrastes 5km ierobežotas saimnieciskās darbības zonā (kods 7311010300)
	Valsts nozīmes pilsētbūvniecības pieminekļa teritorijas aizsargjosla (kods 7317010102)
Ekspluatācijas aizsargjoslas	
	Aizsargjosla gar ielu - sarkanā līnija
	Aizsargjosla gar ielu - būvlaide
	Aizsargjosla gar ūdensvadu
	Aizsargjoslas teritorija gar pašteces kanalizācijas vadu
	Aizsargjosla gar gāzes vadu
	Aizsargjosla gar elektriskajiem tīkliem
	Aizsargjoslas teritorija gar pazemes elektronisko sakaru tīklu līniju un kabēju kanalizāciju

DETĀLPLĀNOJUMS - zemesgabalam JŪRMALĀ, KĀPU ielā 37
kadastra nr. 1300 014 0607; z/g platība 2072kv.m.

SIA 8.Darbīca
reg.nr.40103480281
tālr.+37126439223
e_pasts: 8.darbīca@gmail.com

zemesgabala īpašnieks	Marija Taruc	Lapas nosaukums
vadītāja	I.Pūķe	TERITORIJAS PLĀNOTĀ (ATLAUTĀ) IZMANTOSANA
plānotāja	I.Pūķe	2013.
		Jūrmala, 2012./2013.gads

Gala redakcija