


IELAS ŠĶĒRSPROFILS

M 1:100

Kāpu ielas sarkanās līnijas 18.0m, vietējās nozīmes dzīvojamā iela griezumums A - A

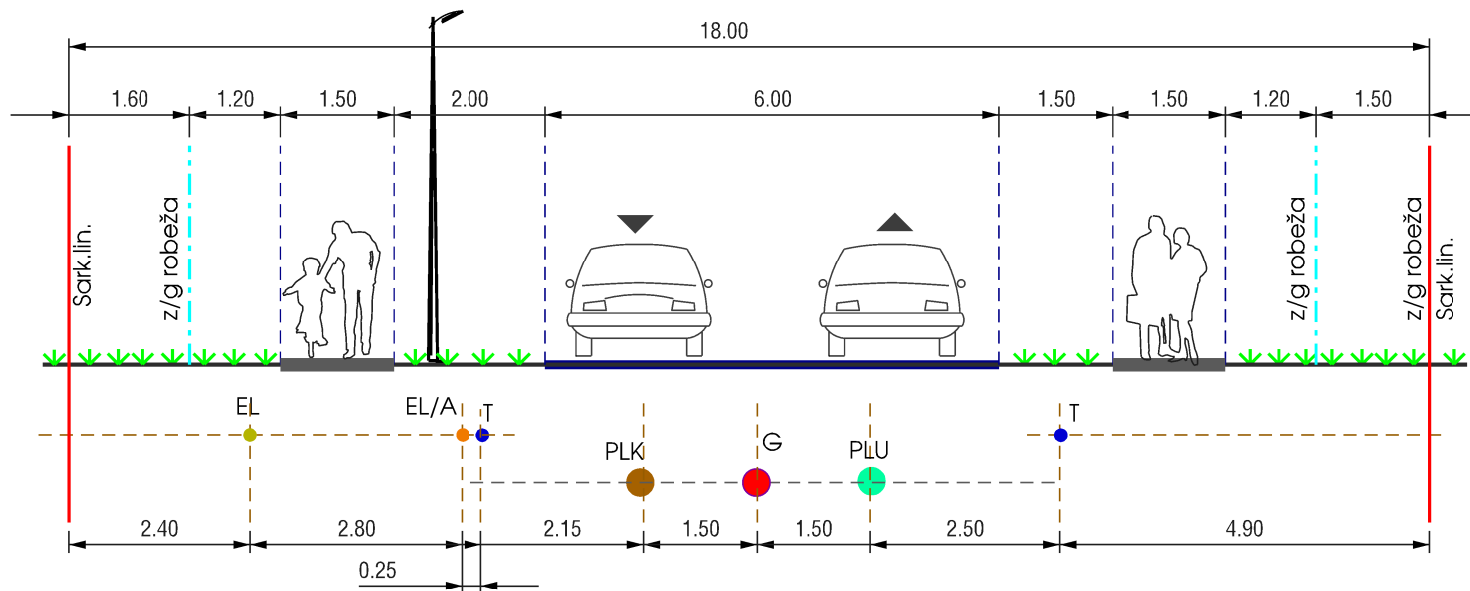

APZĪMĒJUMI

- G (red dot) Gāzes vads (esošs)
- T (blue dot) Elektronisko sakaru kabells (esošs)
- PLU (green dot) Ūdensvads (plānots)
- PLK (brown dot) Sadzīves kanalizācijas vads (plānots)
- EL/A (orange dot) Elektrofiklu gaisvadu līnija (esoša)
- EL (yellow dot) Elektrofiklu gaisvadu līnija (esoša)

PIEZĪMES:

- Esošās Jūrmalas pilsētas ielu sarkanās līnijas tīkla noteiktas izstrādājot vienotu pilsētas sarkano līniju detālplānojumu, kas tīkla apstiprināts ar Jūrmalas pilsētas domes 2000.gada 8.marta Saeistošajiem noteikumiem Nr.3.
- Inženierkomunikāciju izvietojumu ir iespējams precizēt tehniskā projekta izstrādes gaitā. Izmaiņas saskaņojamas ar Jūrmalas pilsētas pašvaldību un inženierkomunikāciju turētājiem.

DETĀLPLĀNOJUMS - zemesgabalam JŪRMALĀ, KĀPU ielā 37
kadastra nr. 1300 014 0607; z/g platība 2072kv.m.

zemesgabala īpašnieks Marija Taruc

Lapas nosaukums

SIA 8.Darbnīca
reģ.nr.40103480281
tālr. +37126439223
e_pasts: 8.darbnica@gmail.com

vadītāja	I.Pūķe	2013.
plānotāja	I.Pūķe	2013.

IELAS ŠĶĒRSPROFILS

Jūrmala, 2012/2013..gads

Mērogs	Lapa	Lapu skaits
M 1:500	3	3

Gala redakcija