


1.pielikums apstiprināts ar Jūrmalas pilsētas domes
2013.gada 3.aprīlī lēmumu Nr.155
(protokols Nr.4, 37.punkts)

Detālplānojums zemesgabalam Jūrmalā, Slokas ielā 69

(kadastra numurs 1300 010 3901, platība 46437 kv.m)

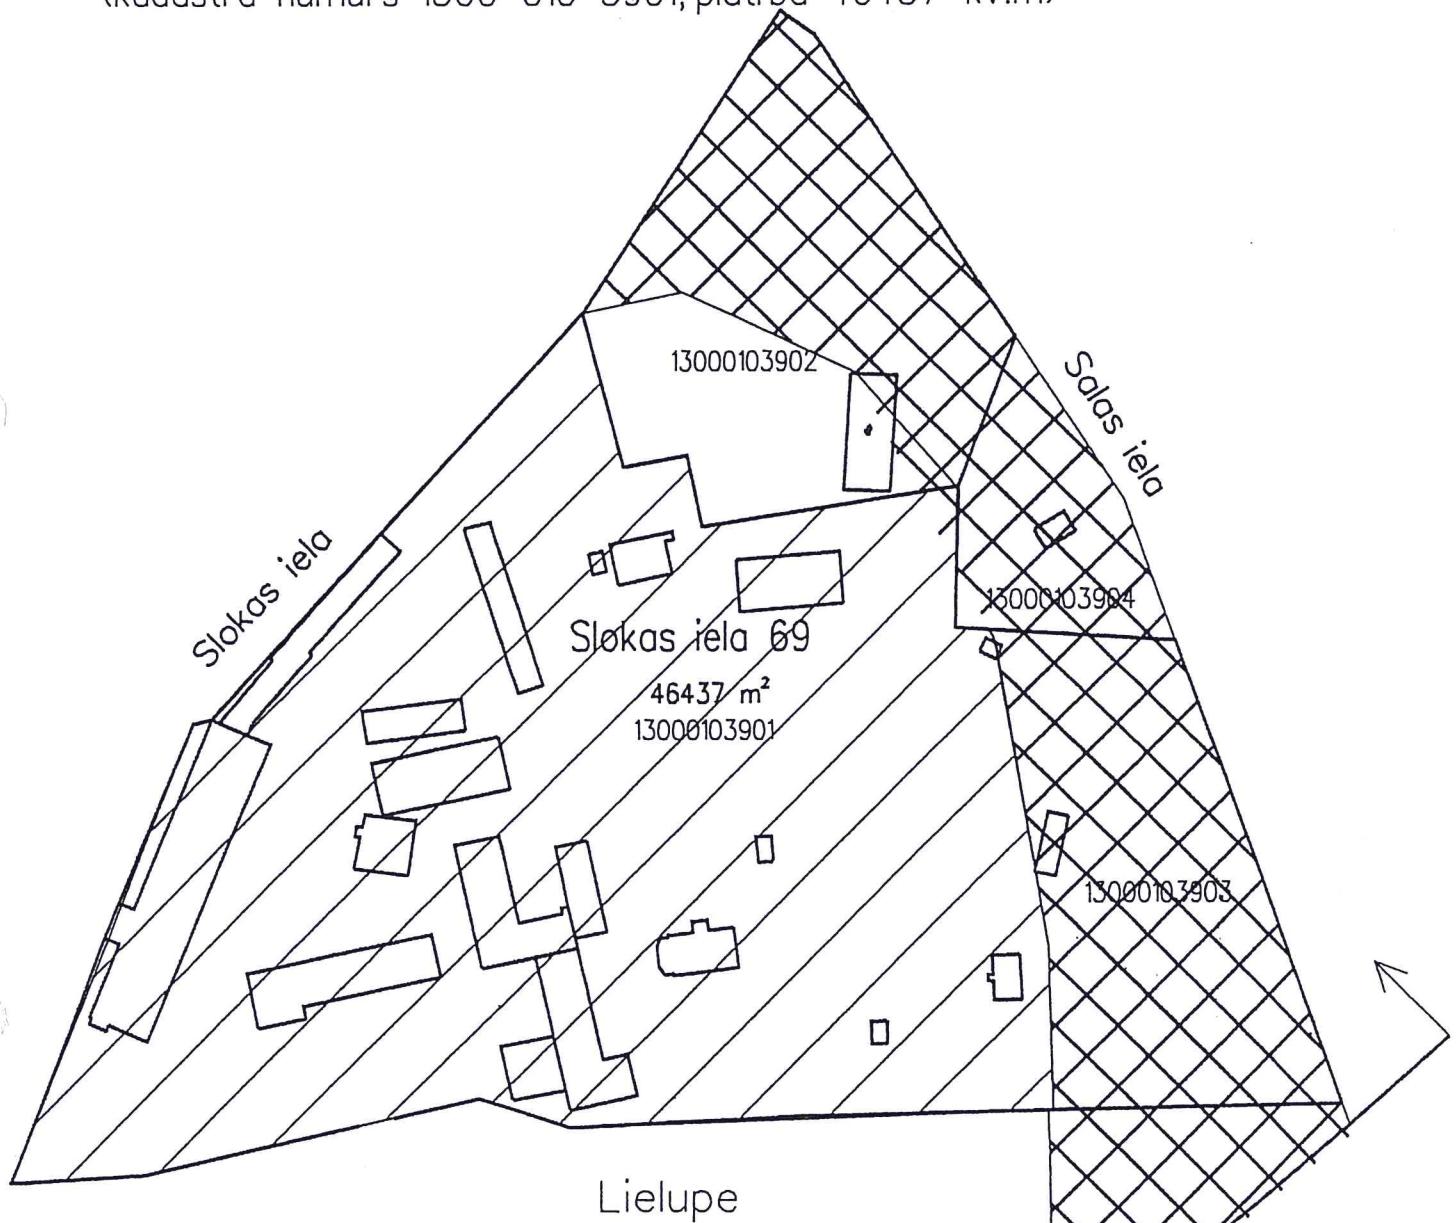

Zemesgabals Slokas ielā 69 saskaņā ar Jūrmalas pilsētas Teritorijas plānojumu atrodas:

- * Jouktā dorījumu objekta teritorijā (7JD);
- * Ūdensgūtnes ķīmiskajā aizsargjoslā;
- * Plūdu riska teritorijā.

Detālplānojuma teritorija

Satiksmes infrastruktūrai rezervētā teritorija (Rez.)

Skici sagatavoja K.Gribonika

Ūdensgūtnes ķīmiskā aizsargjosla