


TERITORIJAS PLĀNOTĀ (ATĻAUTĀ) IZMANTOSANA


M 1:500

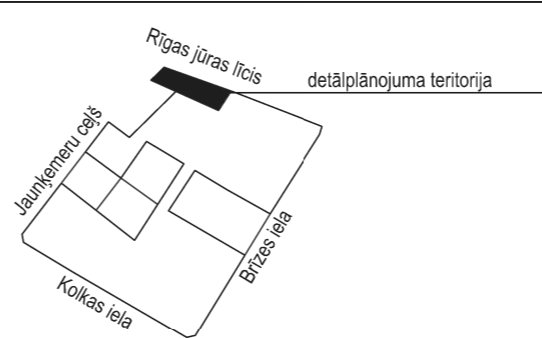

ZEMESGABALA JŪRMALĀ, JAUNĶEMERU CEĻŠ 2 PLĀNOTIE APBŪVES RĀDĪTĀJI				
apbūves blīvums	apbūves intensitāte	brīvā (zaļā) teritorija	stāvu skaits	NĪLM
40%	160%	35%	4	0801

PIEZĪMES:

- Grafiskajā daļā attēlotā ēku novietne un būvapjomu kontūra dota, lai uzskatāmi parādītu apbūves situāciju un tā nav saistoša. Iebraukšanas ceļu vieta un ēku novietne precizējama būvprojektā saskaņā ar projektēšanas programmu, ievērojot detālplānojumā noteikto apbūves zonu, apbūves blīvumu un minimālo brīvās teritorijas rādītāju.
- Aizsargjoslas noteiktas saskaņā ar Aizsargjoslu likumu, Jūrmalas pilsētas teritorijas plānojumu un aizsargjoslu noteikšanas metodikām (esošās – parādītas grafiski un plānotās – grafiski nosakāmas izstrādājot inženierapgādes tehniskos projektus un izpildshēmas). Plānojumā esošās aizsargjoslas noteiktas ar mēroga precizitāti 1:500.
- Visu veidu inženier tehniskās apgādes risinājums teritorijā tiks precizēts turpmākās plānošanas gaitā, izstrādājot konkrētos tehniskos projektus ievērojot MK not. Nr.1069 "Noteikumi par ārējo inženierkomunikāciju izvietošanu pilsētās, ciemos un lauku teritorijās" prasības.

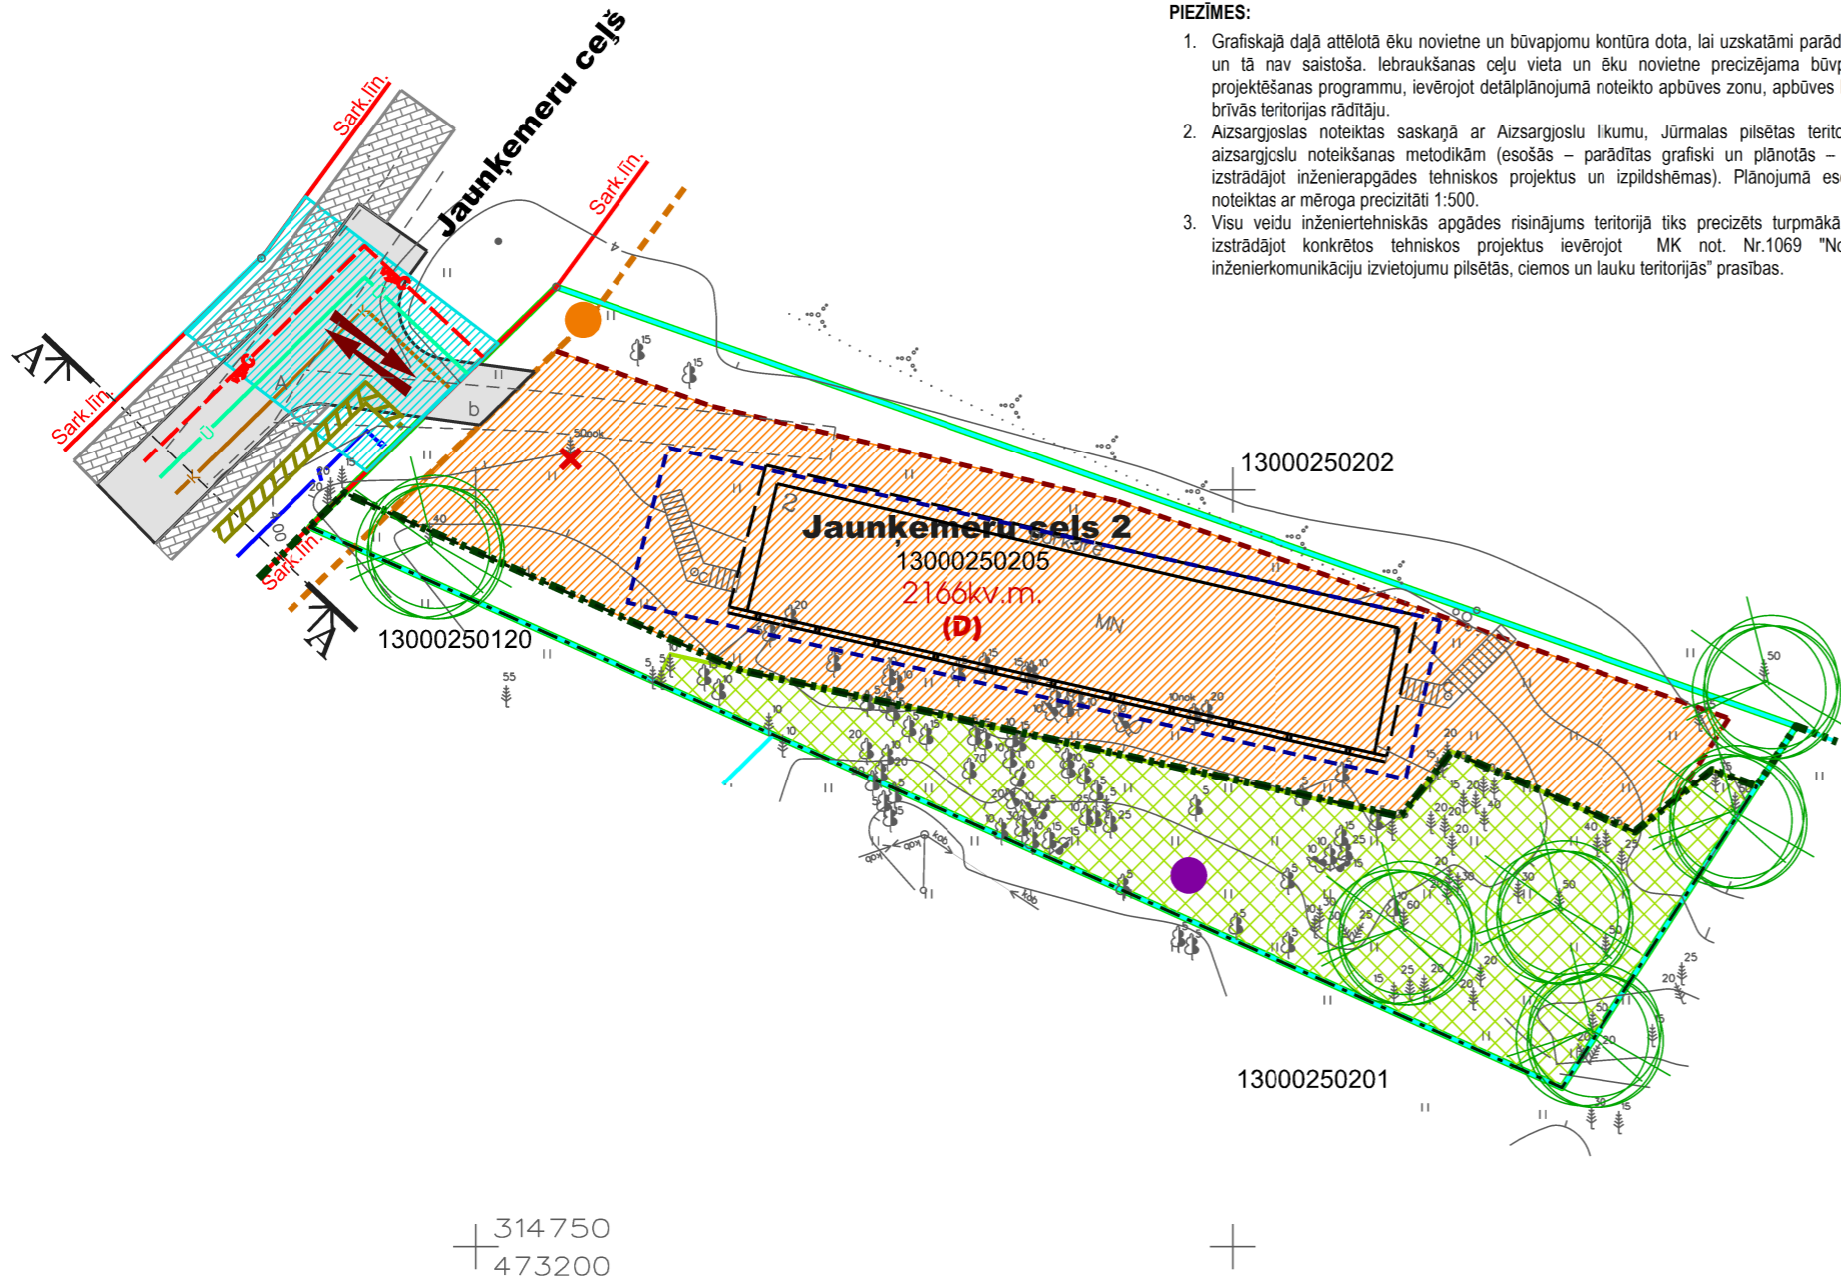

APZĪMĒJUMI	NOSAUKUMS
	Detālplānojuma robeža
	Zemesgabala robeža
13000250205	Kadastra numurs
2166kv.m.	Zemesgabala platība
Jaunķemeri ceļš 2	Zemesgabala adrese
(D)	Darījumu iestāžu teritorija
	Meža zeme
	Esošā apbūve - rekonstruējama un/vai nojaucama
	Aizsargjosla gar ielu - sarkanā līnija
	Aizsargjosla gar ielu - būvlaide
	Apbūves līnija
	Apbūves zona
	Rīgas līča piekrastes būvlaide
	Smiltāju neļķes atradne
	Pļavas silpuresnes atradne
	Komunikāciju pieslēgumu koridors
	Plānotā iebrauktuve zemesgabalā
	Plānotā (esošā) brauktuve
	Plānotais gājēju ceļš uz jūru
	Plānotās apbūves izvietojums
	Ievērojuma vacuma priedes
	Nokaltusi priede

PLĀNOTĀS INŽENIERKOMUNIKĀCIJAS	
	Elektroniskie sakaru tīkli
	Elektrotīklu koridors
	Vidēja spiediena gāzes vads
	Ūdensvads
	Sadzīves kanalizācija

NEKUSTAMĀ ĪPAŠUMA JAUNĶEMERU CEĻŠ 2 LIETOŠANAS TIESĪBU APROBEŽOJUMI	
Vides un dabas resursu aizsardzības aizsargjoslas	
	11010100 Baltijas jūras un Rīgas jūras līča krasta kāpu aizsargjosla
	11010300 Baltijas jūras un Rīgas jūras līča piekrastes 5km ierobežotas saimnieciskās darbības zona
	13020300 Ķemeri Nacionāla parka ainavas aizsardzības teritorija
Ekspluatācijas aizsargjoslas	
	Aizsargjoslagar ielu - būvlaide
Būvniecības ierobežojumu teritorija, kas noteikta teritorijas plānojumā vai detālplānojumā	
	Rīgas līča piekrastes būvlaide

SASKAŅOTS:
SIA AMBER VITA _____, JŪRMALA, 2012.GADS _____

DETĀLPLĀNOJUMS - zemesgabalam JŪRMALĀ, JAUNĶEMERU ceļš 2 kadastra nr. 1300 025 0205; z/g platība 2166kv.m.				SIA 8.Darbnīca reģ.nr.40103480281 tālir. +37126439223 e_pasts: 8.darbnica@gmail.com		
zemesgabala īpašnieks: Valsts Nekustamie Īpašumi			Lapas nosaukums			
nomnieks : AMBER VITA, SIA			TERITORIJAS PLĀNOTĀ (ATĻAUTĀ) IZMANTOSANA			
vadītāja	I.Pūķe	2012.	Jūrmala, 2012.gads		Mērogs	Lapa
plānotāja	I.Pūķe	2012.			M 1:500	Lapa
					Lapu skaits	
					3	
					1.redakcija	