


1.pielikums apstiprināts ar Jūrmalas pilsētas domes  
2013.gada 18.aprīļa lēmumu Nr.230  
(protokols Nr.9, 44.punkts)

Detālplānojums zemesgabalam Jūrmalā, Kāpu ielā 39A  
(kadastra Nr.1300 014 0605, zemesgabala platība 1715 kv.m.)

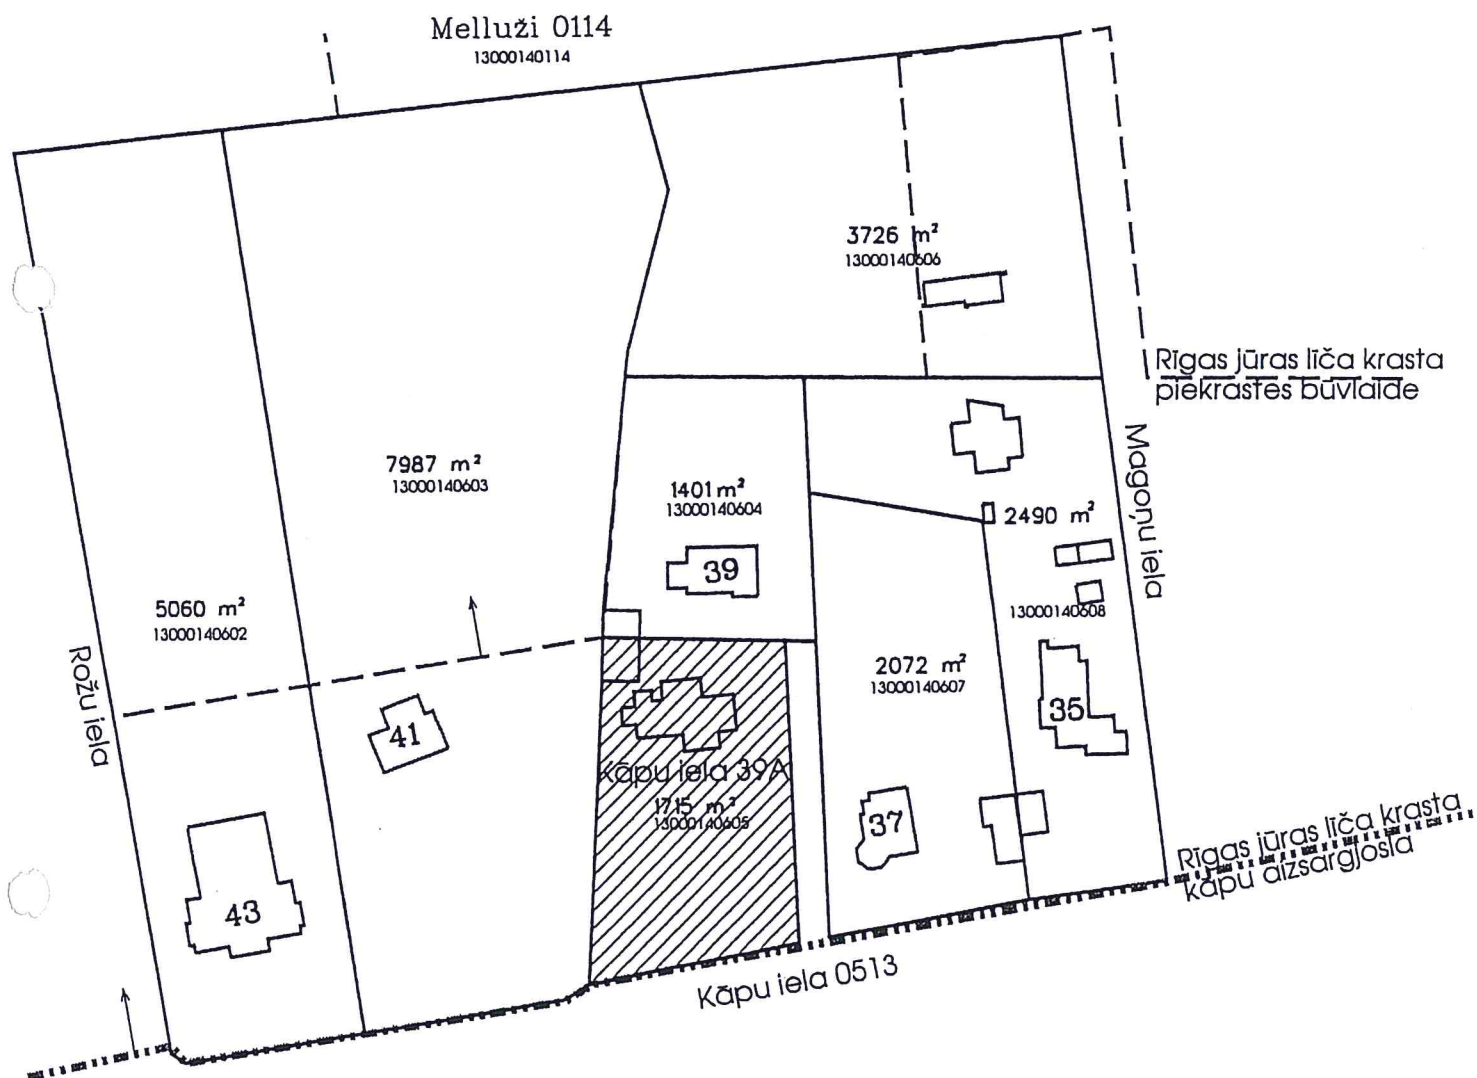

 detālplānojuma teritorija

Saskaņā ar Jūrmalas pilsētas teritorijas plānojumu detālplānojuma teritorija atrodas:

- \* Savrupmāju apbūves teritorijā krasta kāpu aizsargjoslā (9DzK)
- \* Baltijas jūras un Rīgas jūras līča piekrastes 5km ierobežotas saimnieciskās darbības zonā
- \* Valsts nozīmes pilsētībūvniecības pieminekļu teritorijā

Skici sagatavoja K.Gribonika  
Jūrmala, 2013.gada marts