


DETĀLPLĀNOJUMA GROZĪJUMI ZEMESGABALAM JŪRMALĀ, KĀPU IELĀ 135
(kadastra Nr. 1300 016 0104, platība 4119 kv.m.)

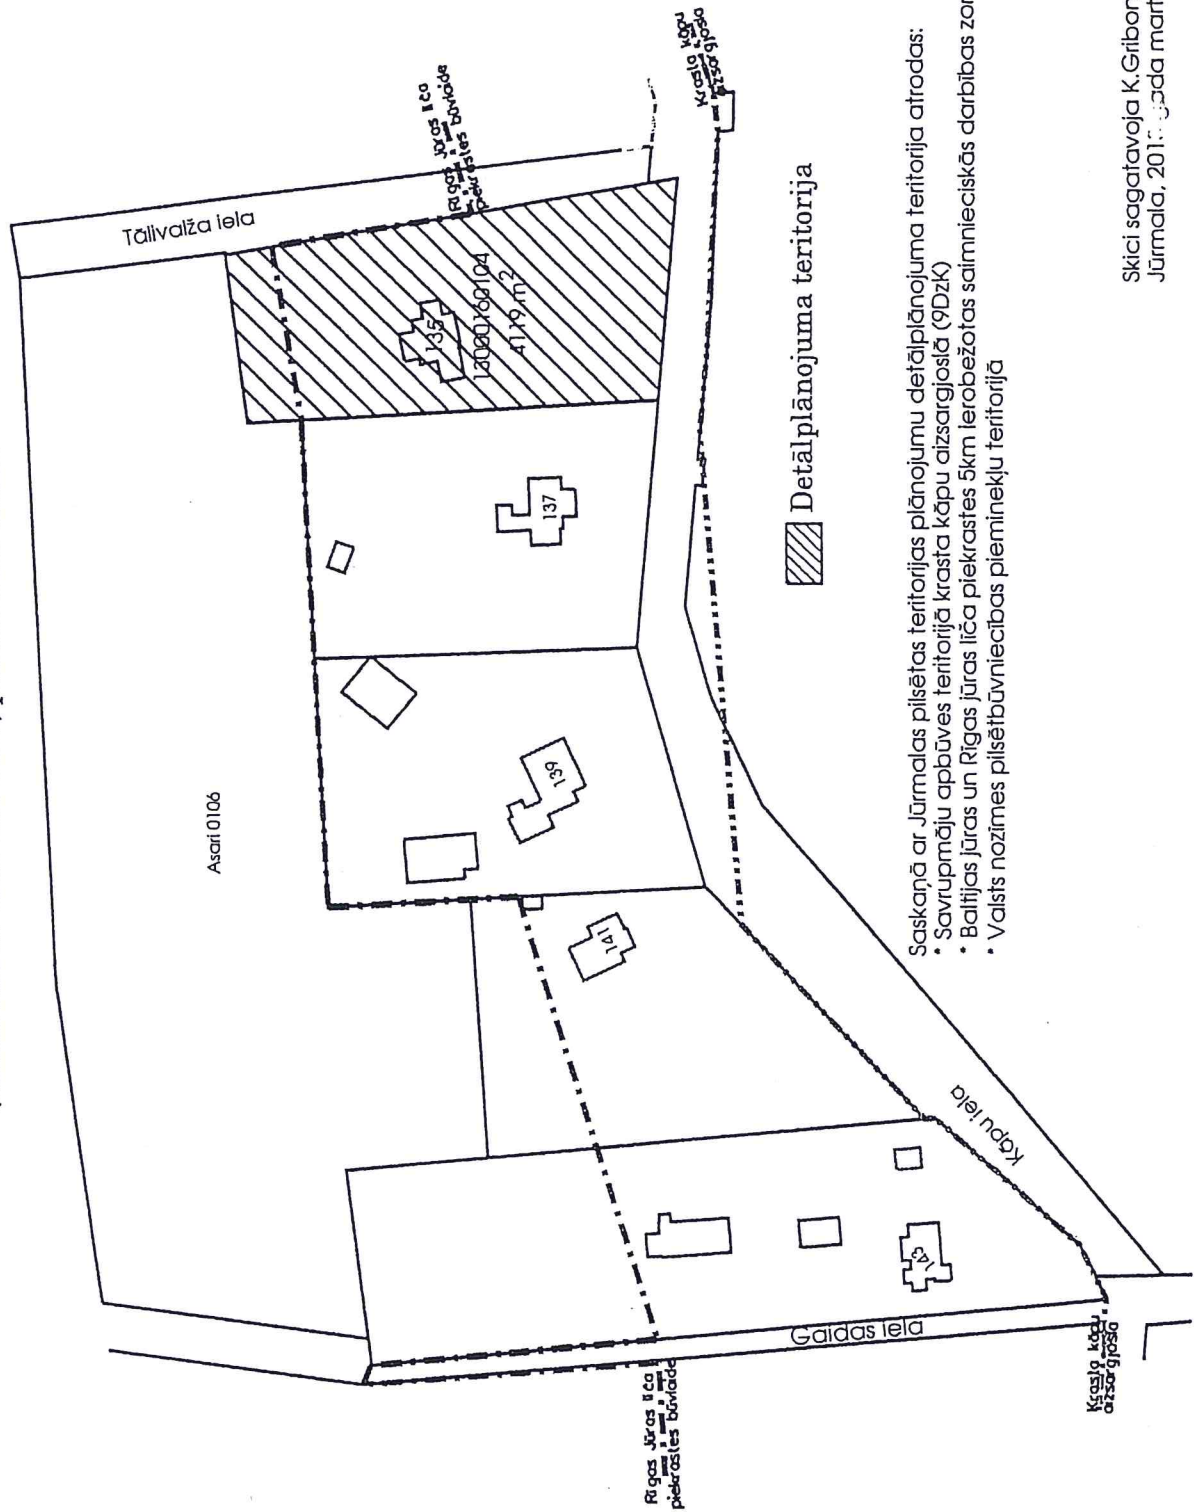

- Saskaņā ar Jūrmalas pilsētas plānošanas teritorijas plānošanas teritorija atrodas:
- Savrupmāju apbūves teritorijā krasta kāpu aizsargjoslā (9DzK)
 - Baltijas jūras un Rīgas jūras līča piekrastes 5km ierobežotās saimnieciskās darbības zonā
 - Valsts nozīmes pilsētubūvniecības pieminekļu teritorijā

Skici sagatavoja K.Gribonika
Jūrmala, 2013.gada marts