


1.pielikums apstiprināts ar Jūrmalas pilsētas domes
2013.gada 18.apriļa lēmumu Nr.234
(protokols Nr.9, 48.punkts)

DETĀLPLĀNOJUMS ZEMESGABALAM JŪRMALĀ, BAŽCIEMS 0112
(kadastra Nr. 1300 022 0112, zemesgabala platība 377932 kv.m.)

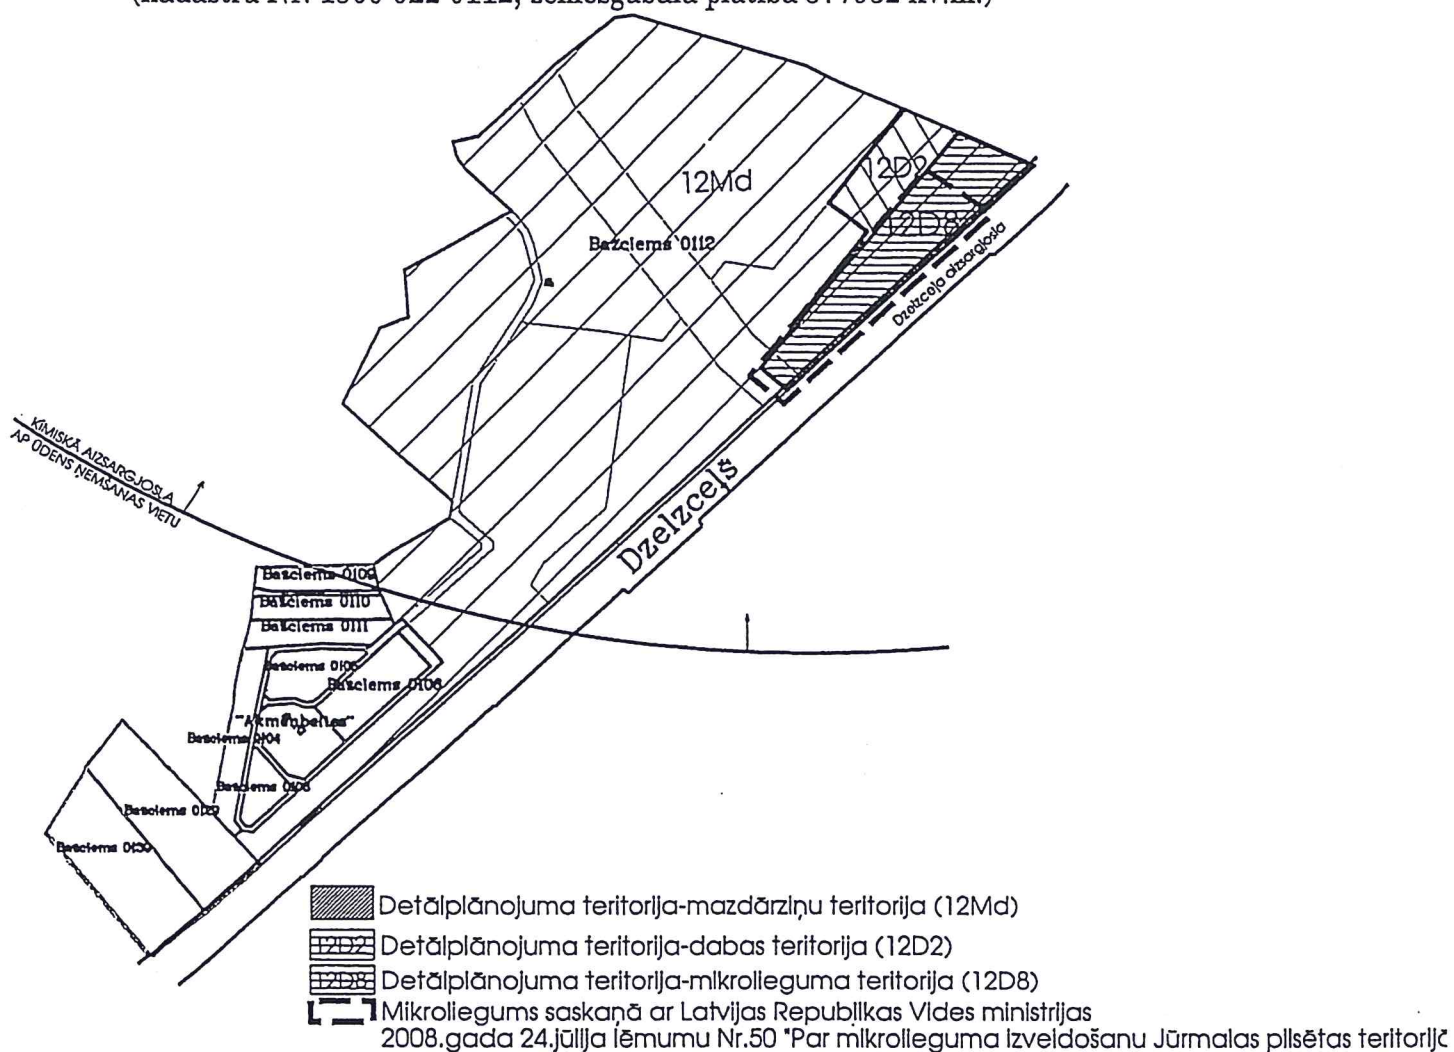

ZEMESGABALS SASKAŅĀ AR JŪRMALAS PILSĒTAS TERITORIJAS PLĀNOJUMU ATRODAS:

- * MAZDĀRZIŅU TERITORIJĀ (12MD);
- * DABAS TERITORIJĀ (12D2);
- * MIKROLIEGUMA TERITORIJĀ (12D8);
- * ĶEMERU NACIONĀLĀ PARKA NEITRĀLAJĀ ZONĀ;
- * ŠATIKSMEŠ INFRASTRUKTŪRAS TERITORIJĀ.

Zemesgabala daļa, kas atrodas mikrolieguma teritorijā (12D8), saskaņā ar Jūrmalas pilsētas teritorijas plānojuma grafiskās daļas karti "Apgrūtinājumi" atrodas applūstošajā teritorijā.

SKICI SAGATAVOJA K.GRIBONIKA