



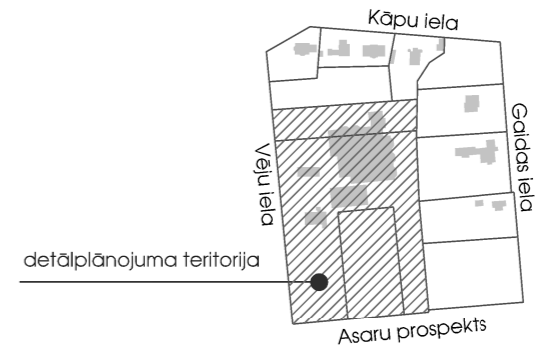

TERITORIJAS PAŠREIZĒJĀ IZMANTOŠANA

M 1:1000

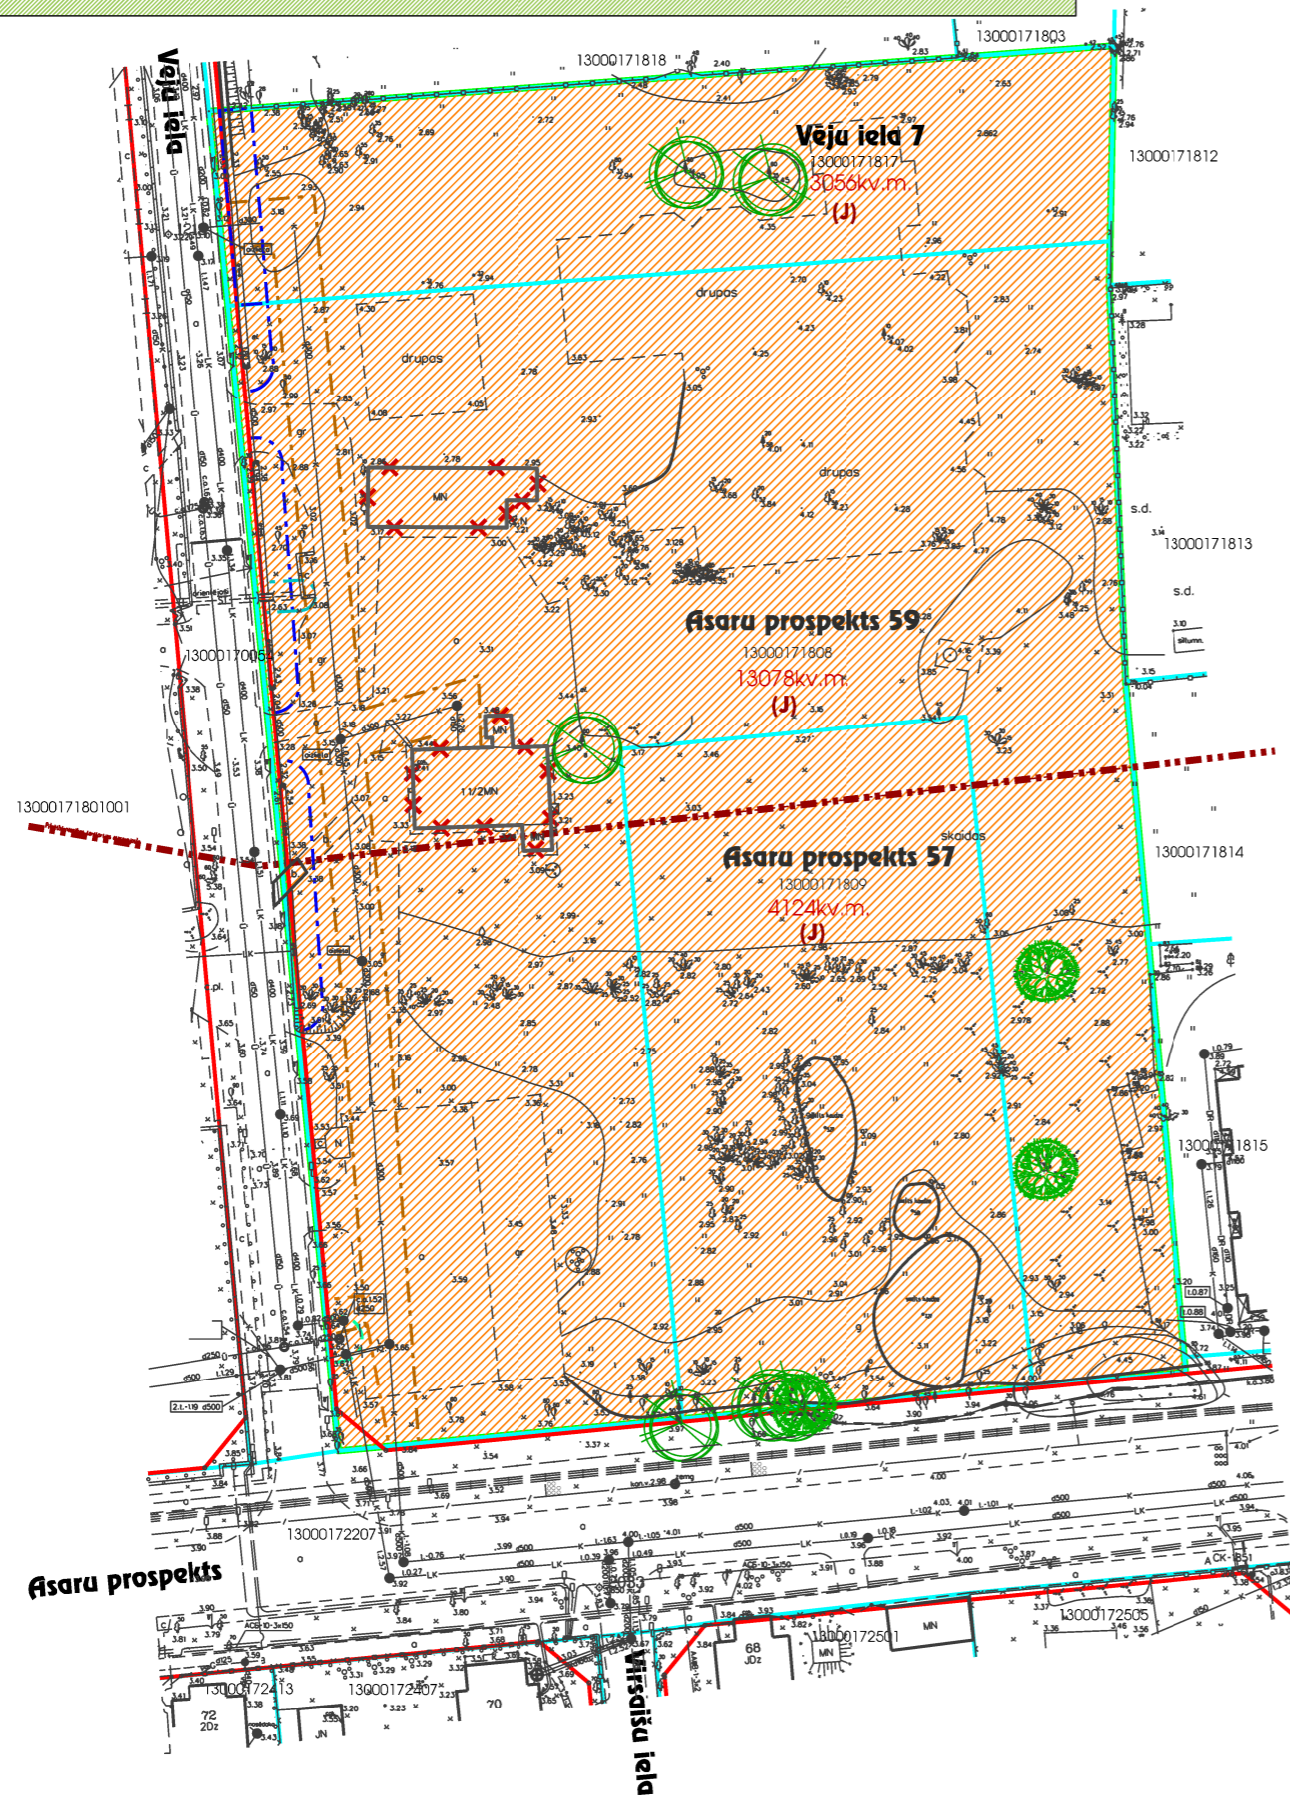

| APZĪMĒJUMI | NOSAUKUMS |
|---------------------------|---|
| | Detālpārplānojuma robeža |
| | Zemesgabala robeža |
| 13000171808 | Kadastra numurs |
| 3056kv.m. | Zemesgabala platība |
| Asaru prospekts 57 | Zemesgabala adrese |
| | Jaukta darījumu, atpūtas un dzīvojamā teritorija |
| | Pilsētbūvniecības pieminekļa teritorijas aizsargjosla (kods 7317010102) |
| | Aizsargjosla gar ielu - sarkanā līnija |
| | Esošā apbūve - nojaucama apbūve |
| | Saskaņā ar bioloģiskās izpētes materiālu saglabājami koki |
| | Teritorijā esošie ozoli - ieteicams saglabāt |

| Vides un dabas resursu aizsardzības aizsargjoslas | |
|---|--|
| | 7311010300 Baltijas jūras un Rīgas jūras līča piekrastes 5km ierobežotas saimnieciskās darbības zona |
| | 7314010102 Pilsētbūvniecības pieminekļa teritorijas aizsargjosla |

| Ekspluatācijas aizsargjoslas | |
|------------------------------|--|
| | 7312030100 Aizsargjosla gar ielu - sarkanā līnija |
| | 7312010101 Aizsargjosla gar ūdensvadu |
| | 7312010300 Aizsargjoslas teritorija gar pašteses kanalizācijas vadu |
| | 7312011000 Ekspluatācijas aizsargjoslas teritorija ap zemtekū |
| | 7312010400 Aizsargjoslas teritorija gar drenām un atklātiem grāvjiem |

| NEKUSTAMĀ ĪPAŠUMA APGRŪTINĀJUMI | | |
|---------------------------------|--------------|--|
| zemesgabala adrese | kadastra Nr. | apgrūtinājumi |
| Jūrmala, Asaru prospekts 57 | 13000171809 | 7311010300; 7314010102; |
| Jūrmala, Asaru prospekts 59 | 13000171808 | 7311010300; 7312010300; 7314010102; 7312011000; 7312030100; 7312010400; 7312010101; |
| Jūrmala, Vēju iela 7 | 13000171817 | 7311010300; 7312010300; 7314010102; 7312010400; 7312030100; |

| | | | | | | |
|--|----------------|-----------------|---|----------------|---|------------------------------------|
| DETĀLPĀRPLĀNOJUMS - zemesgabaliem JŪRMALĀ, ASARU prospektā 57 (kadastra Nr.13000171809), ASARU prospektā 59 (kadastra Nr.13000171808) un VĒJU ielā 7 (kadastra Nr.13000171817) | | | SIA 8.Darbņica reģ.nr.40103480281 tālr. +37126439223 e_pasts: 8.darbница@gmail.com | | | |
| zemesgabala īpašnieks | SIA SKY GARDEN | Lapas nosaukums | | | | TERITORIJAS PAŠREIZĒJĀ IZMANTOŠANA |
| vadītāja | I.Pūķe | 2013. | Jūrmala, 2012./2013.gads | M 1:500 | 1 | 5 |
| planotāja | I.Pūķe | 2013. | | Gala redakcija | | |