


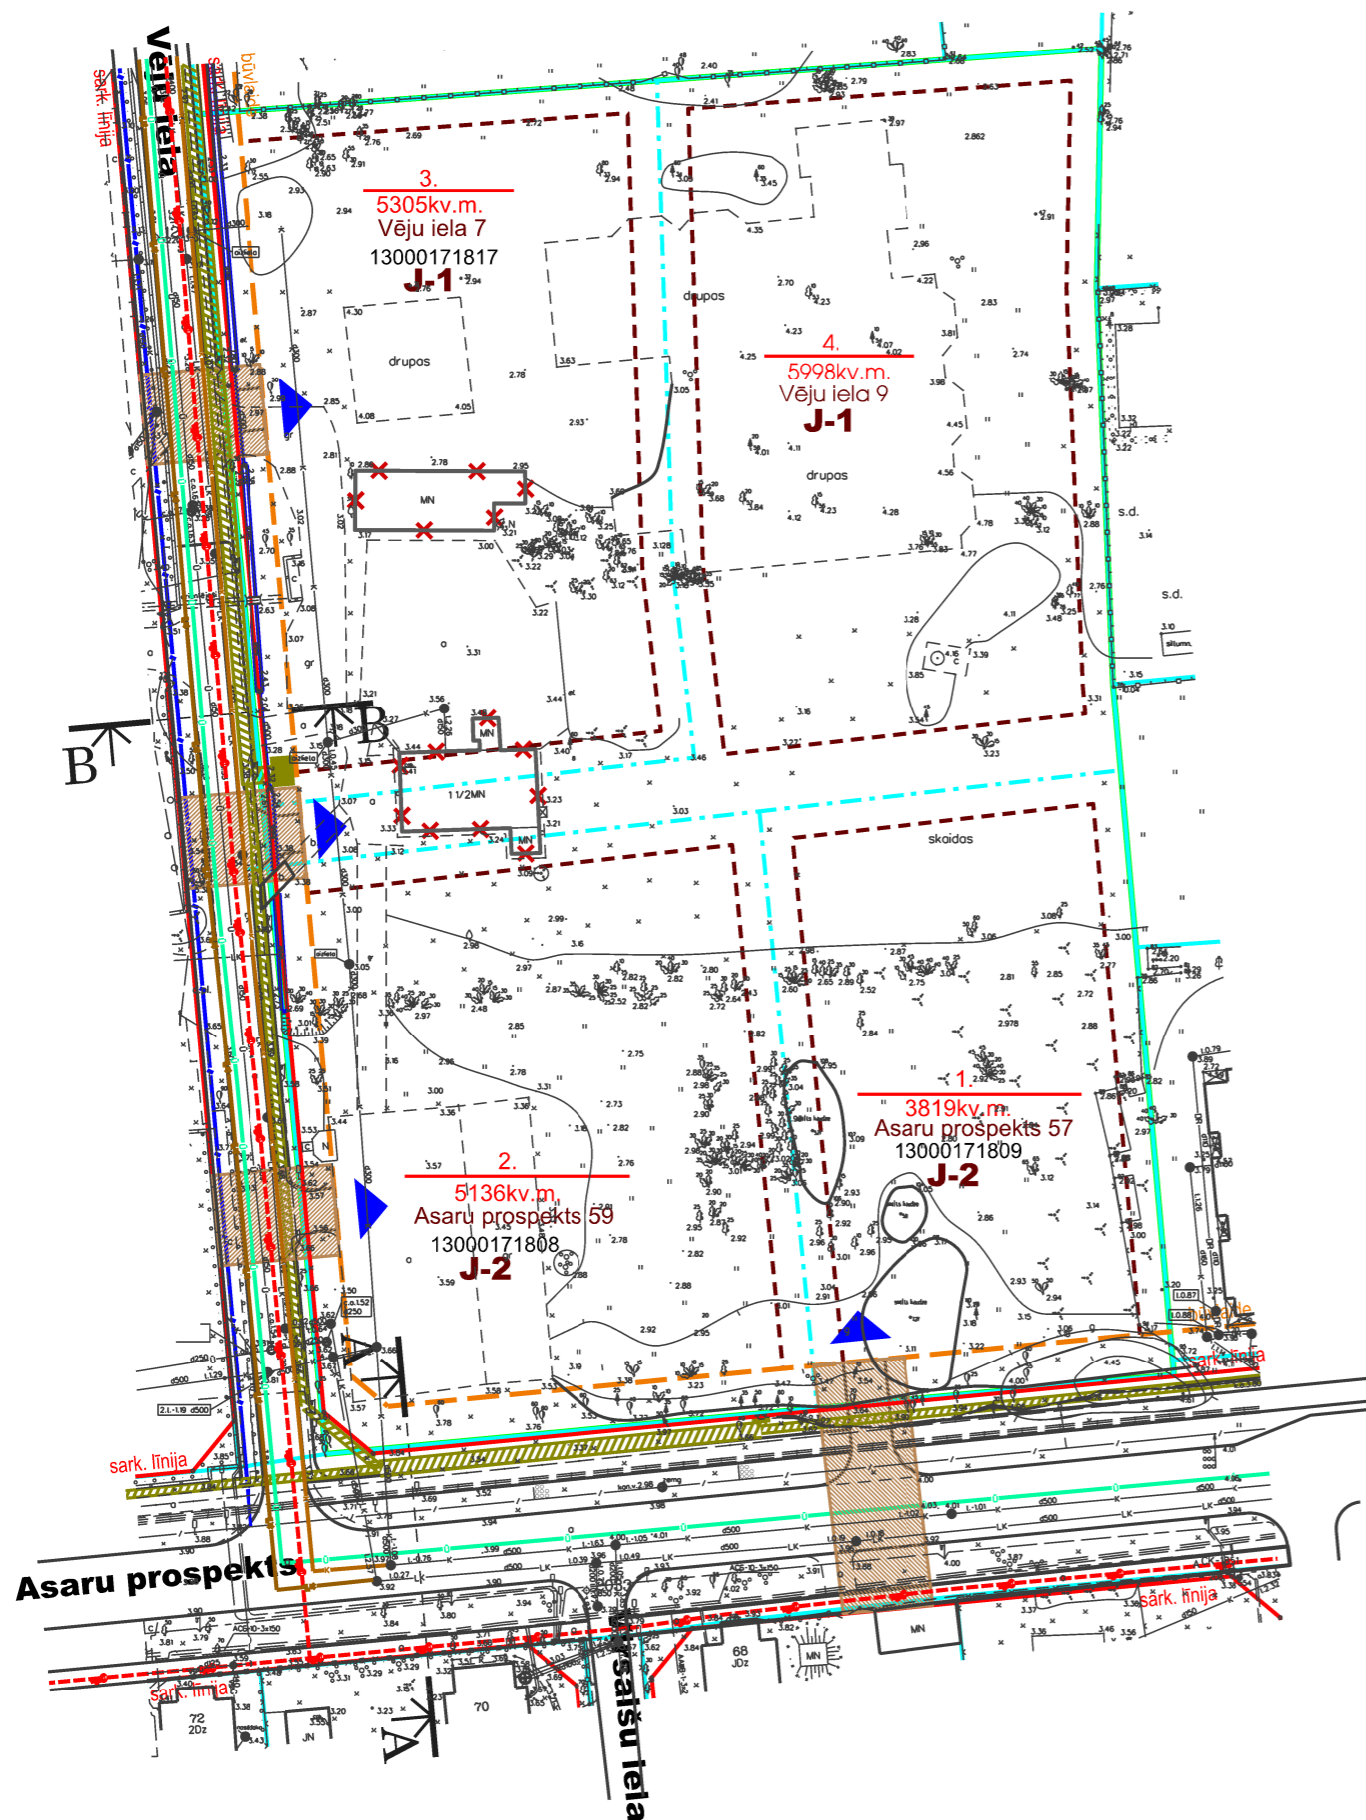


INŽENIERKOMUNIKĀCIJU IZVIETOJUMU SHĒMA

M 1:1000



DETĀLPLĀNOJUMA TERITORIJAS IZVIETOJUMS KVARTĀLĀ

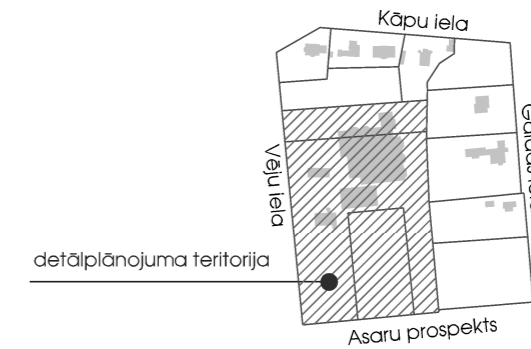

APZĪMĒJUMI	NOSAUKUMS
	Detālplānojuma robeža
	Zemesgabala robeža
13000171808	Kadastra numurs
	Plānotās zemes vienības numurs un platība
Asaru prospekts 57	Plānotās zemes vienības adrese
	Plānotā zemesgabala robeža
J-1	Apbūves zona - Jaukta darījumu, atpūtas un dzīvojamā teritorija (J-1)
J-2	Apbūves zona - Jaukta darījumu, atpūtas un dzīvojamā teritorija (J-2)
	Nojauicama apbūve
	Aizsargjosla gar ielu - sarkanā līnija
	Aizsargjosla gar ielu - būvlaide
	Apbūves līnija
	Plānotā iebrauktuve zemesgabalā (precizējama izstrādājot būvprojektu)
	Ietves, brauktuve
	Elektrotransformatora apakšstacijas zona (precizējama izstrādājot tehnisko projektu)
	Inženierkomunikāciju pieslēgumu koridors (precizējams tehniskā projekta gaitā)
	Plānotais elektrotīklu koridors
	Plānotais ūdensvads
	Plānotā sadzīves kanalizācija
	Plānotais vidēja spiediena gāzes vads
	Plānotā elektronisko sakaru tīklu kanalizācija
	Esošais meliorācijas grāvis

- PIEZĪMES:**
- Plānotās komunikācijas izvietojamas ielu sarkanajās līnijās, bet komunikāciju pieslēgumi pa inženierkomunikāciju koridoriem. Inženierpieslēgumu koridori precizējami tehniskā projekta gaitā.
 - Veicot ēku projektēšanu un būvniecību, kā arī būvējot jaunas inženierkomunikācijas jāievēro LR MK 28.12.2004. noteikumi Nr.1069 "Noteikumi par ārējo inženierkomunikāciju izvietojumu pilsētās, ciemos un lauku teritorijās".
 - Vsiem inženierkomunikāciju pieslēgumiem izstrādājami tehniskie projekti saskaņā ar institūciju izsniegtajiem tehniskajiem noteikumiem.
 - Izstrādājot inženierkomunikāciju tehniskos projektus ir pieļaujama inženierkomunikāciju trases un pieslēgumu koridoru izvietojuma precizēšana. Izmaiņas saskaņojamas ar pašvaldību un komunikāciju turētājiem.
 - Pēc inženierkomunikāciju izbūves komunikācijām nosakāmas aizsargjoslas saskaņā ar Aizsargjoslu likumu.

DETĀLPLĀNOJUMS - zemesgabaliem JŪRMALĀ, ASARU prospektā 57 (kadastra Nr.1300171809), ASARU prospektā 59 (kadastra Nr.13000171808) un VĒJU ielā 7 (kadastra Nr.13000171817)				SIA 8. Darbnīca reģ.nr.40103480281 tālr. +37126439223 e_pasts: 8.darbnica@gmail.com		
zemesgabala īpašnieks SIA SKY GARDEN		Lapas nosaukums		Mērogs	Lapa	Lapu skaits
vadītāja	I.Pūķe	2013.	INŽENIERKOMUNIKĀCIJU IZVIETOJUMU SHĒMA	M 1:1000	4	5
plānotāja	I.Pūķe	2013.	Jūrmala, 2012./2013.gads	Gala redakcija		