
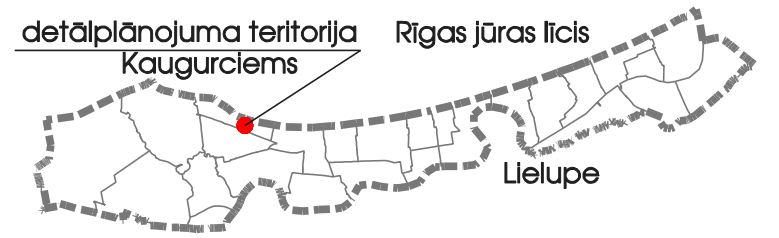


VĒSTURISKĀS APBŪVES ANALĪZE SASKAŅĀ AR JŪRMALAS TERITORIJAS PLĀNOJUMA UN VĒSTURISKĀS IZPĒTES MATERIĀLIEM

M 1:2000

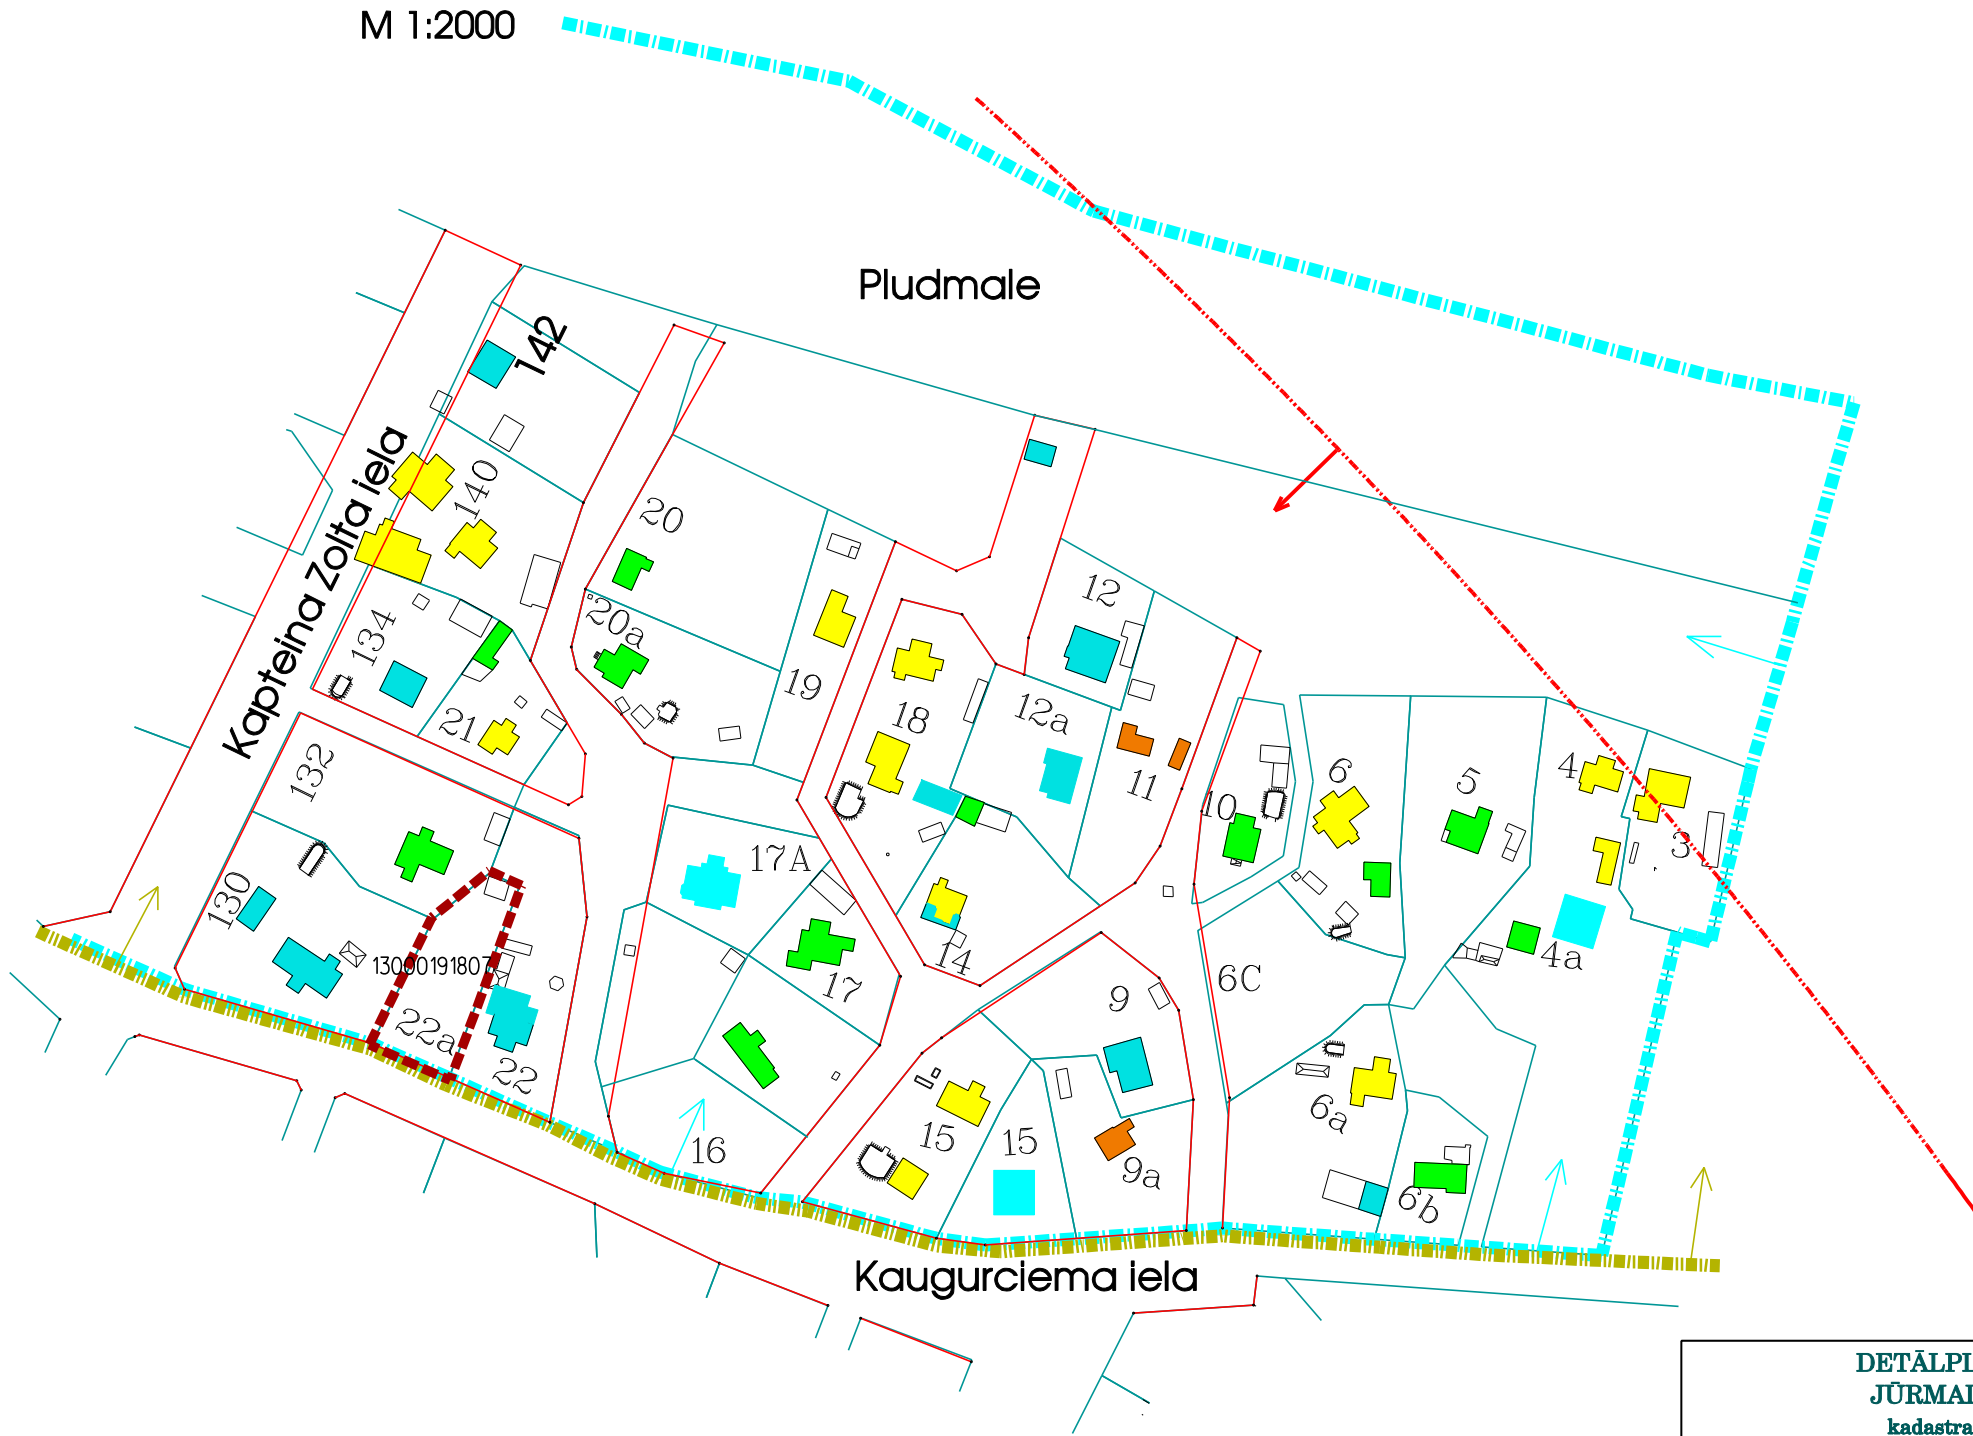

APZĪMĒJUMI	NOSAUKUMS
	DETĀLPLĀNOJUMA TERITORIJAS ROBEŽA
	IELAS SARKANĀS LĪNIJAS
	ZEMES GABALU ROBEŽAS
13000191807	ZEMES GABALA KADASTRA NR.
	ARHITEKTONISKI UN PILSĒTBŪVNICISKI VĒRTĪGAS ĒKAS, KAS SAGLABĀJAMAS VAI REKONSTRUĒJAMAS
	VĒSTURISKĀS FONĀ APBŪVES ĒKAS, KAS SAGLABĀJAMAS KĀ APJOMI
	FONĀ APBŪVE BEZ ĪPAŠAS ARHITEKTONISKAS UN MĀKSLINIECISKAS VĒRTĪBAS
	JAUNĀ APBŪVE, VEIDOTA PĒC 1940. GADA
	SAIMNIECĪBAS ĒKAS UN CITAS PALĪGĒKAS
AIZSARGJOSLAS UN APGRŪTINĀJUMI	
VIDES UN DABAS RESURSU AIZSARDZĪBAS AIZSARGJOSLAS	
	VIETĒJAS NOZĪMES PILSĒTBŪVNICĪBAS TERITORIJA
	RĪGAS JŪRAS LĪČA KRASTA KĀPU AIZSARGJOSLA
	ŪDENSĢŪTNES IECIRKŅA ĶĪMISKĀ AIZSARGJOSLA

N 316,200.00
E 493,000.00



DETĀLPLĀNOJUMS ZEMESGABALAM JŪRMALĀ, KAUGURCIEMA IELĀ 22A kadastra nr. 1300 019 1807 z/g platība 985 kv.m.				GRAFISKĀ DAĻA VĒSTURISKĀS APBŪVES ANALĪZE			
Arhitekts	V.Bērziņa		2013.	Ipašnieks Larisa Sorokotjaga	Mērogs	Lapa	Lapu skaits
Projekta vad.	R.Ansule		2013.		M 1:2000	3	4
					Jūrmala, 2012./2013.gads		