


DETĀLPLĀNOJUMS zemesgabalam Jūrmalā, DZINTARU PROSPEKTĀ 19A TERITORIJAS TRANSPORTA SHĒMA

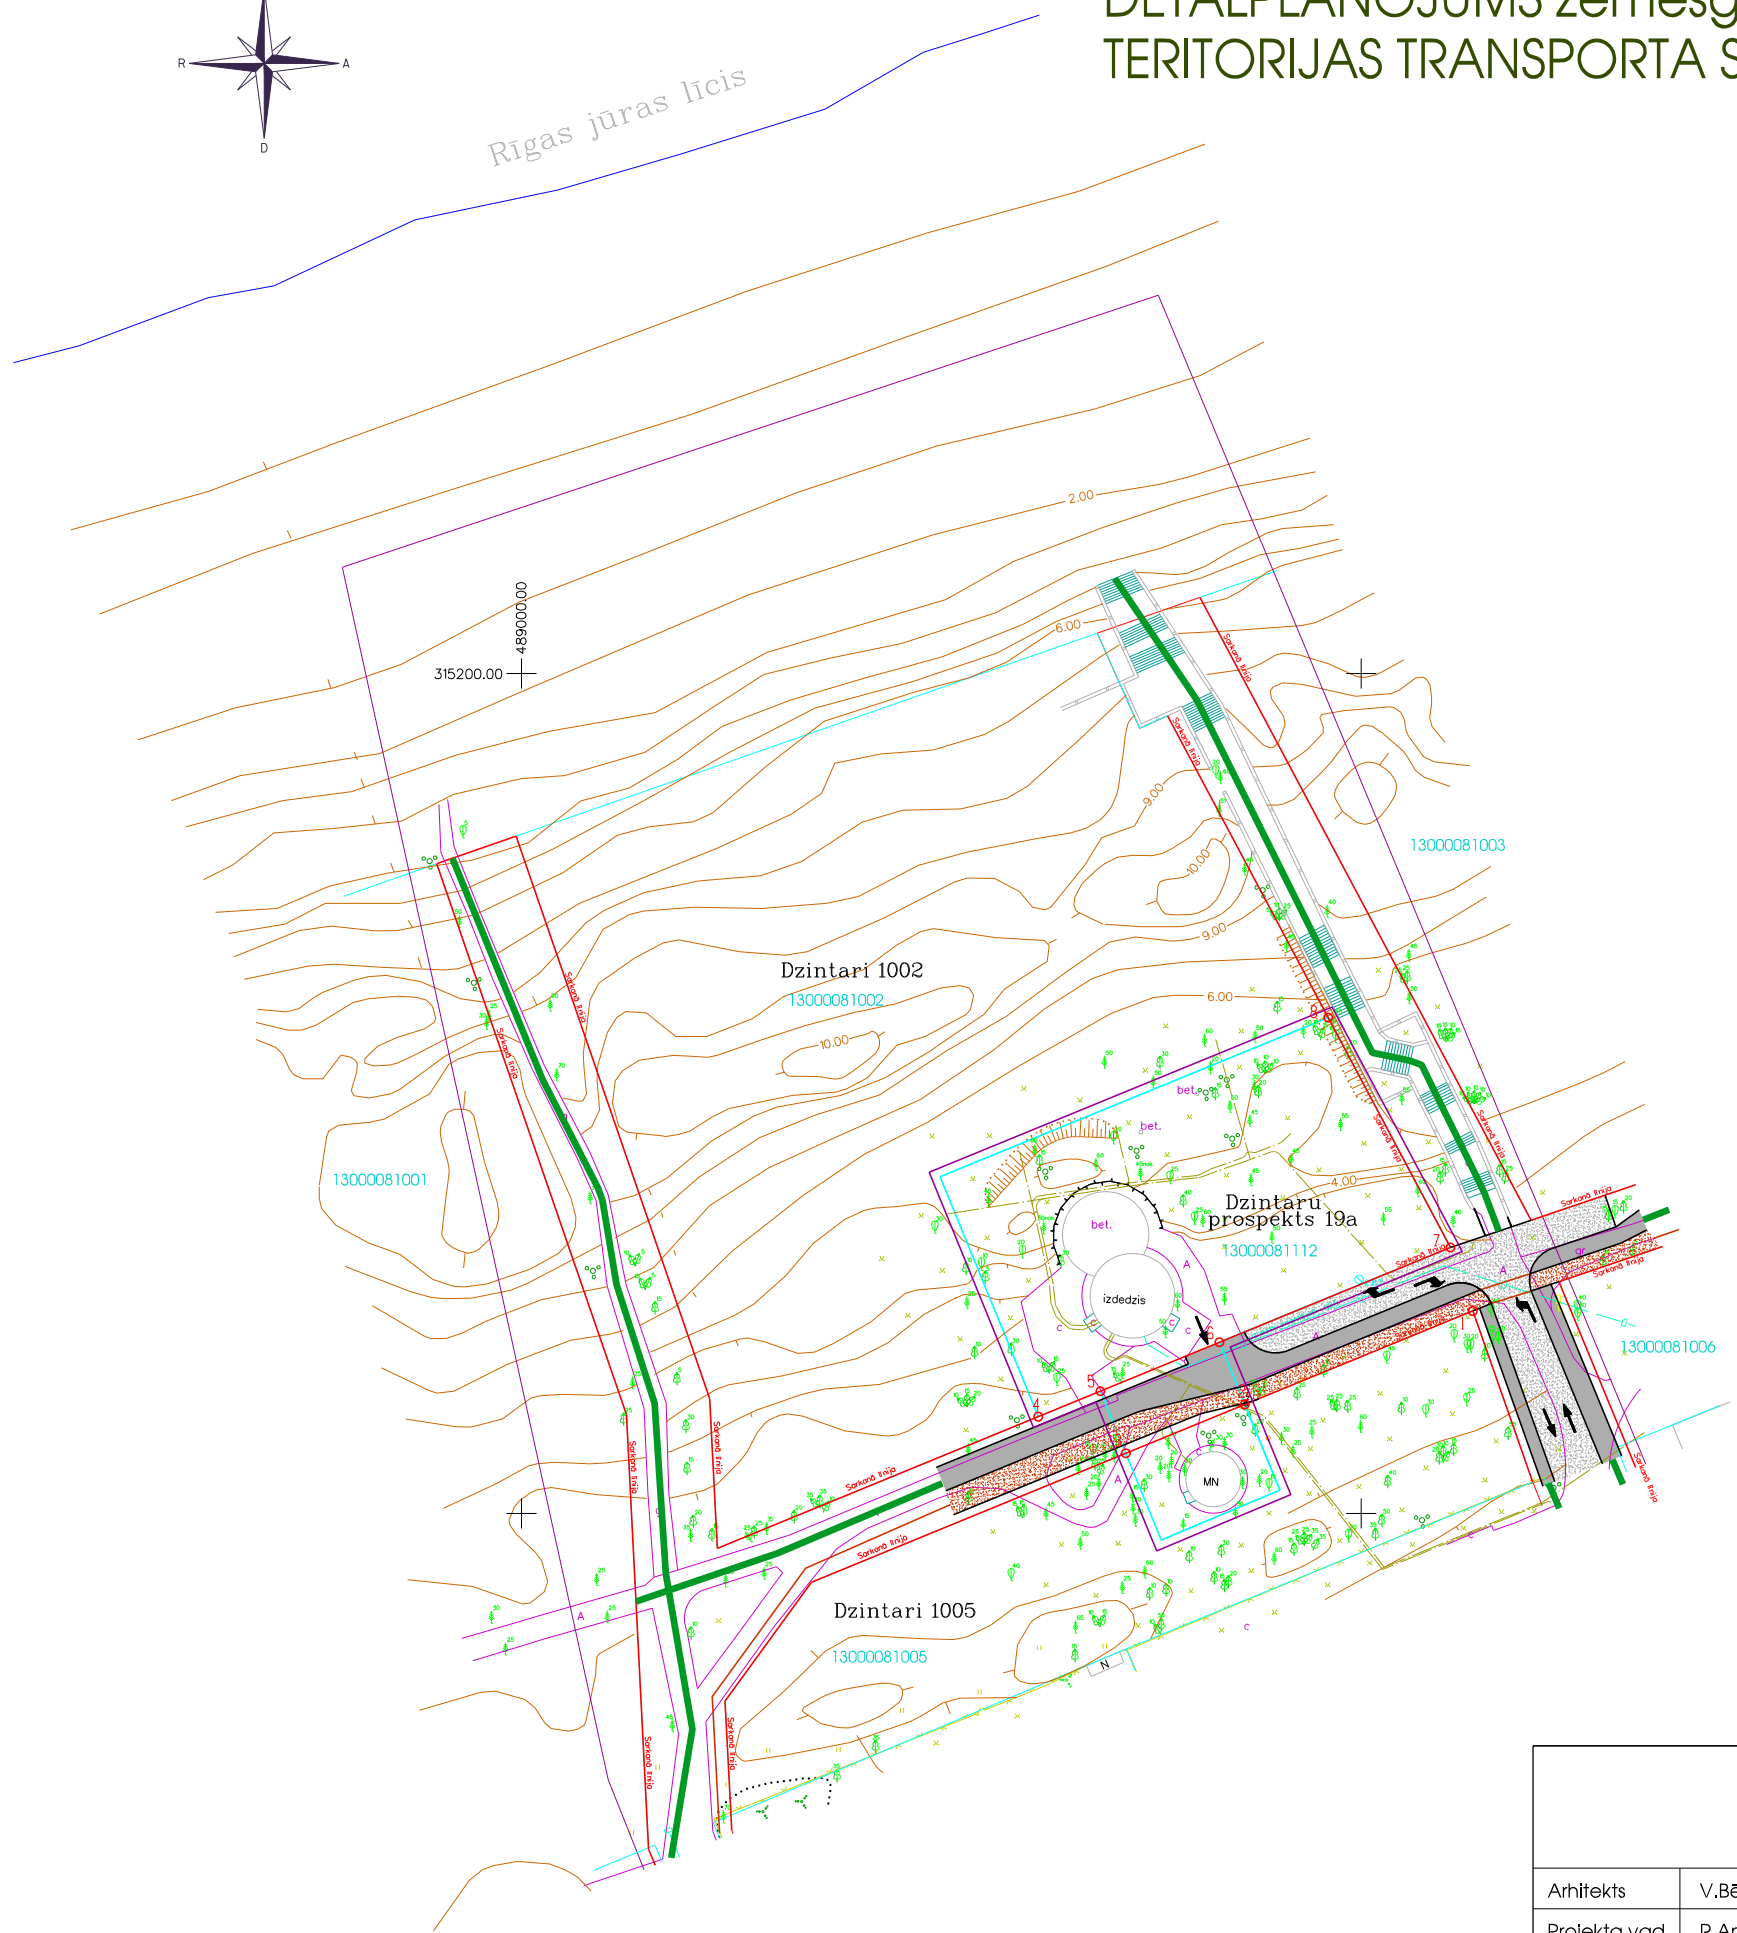

APZĪMĒJUMI

- detālplānojuma teritorijas robeža
- sarkanā līnija
- zemesgabala robeža
- ielas brauktuve
- ietve
- galvenie gājēju virzieni
- velojoslā
- veloceliņa maršruts

DETĀLPLĀNOJUMS ZEMESGABALAM JŪRMALĀ DZINTARU PROSPEKTĀ 19A kadastra nr. 1300 008 1112 z/g platība 1882 kv.m.				GRAFISKĀ DAĻA		
				TERITORIJAS TRANSPORTA SHĒMA		
Arhitekts	V. Bērziņa	2013.	Pasūtītājs SIA "CAM DEVELOPMENT"	Mērogs	Lapa	Lapu skaits
Projekta vad.	R. Ansule	2013.		M 1:500	5	6
				Jūrmala, 2011./2013.gads		