
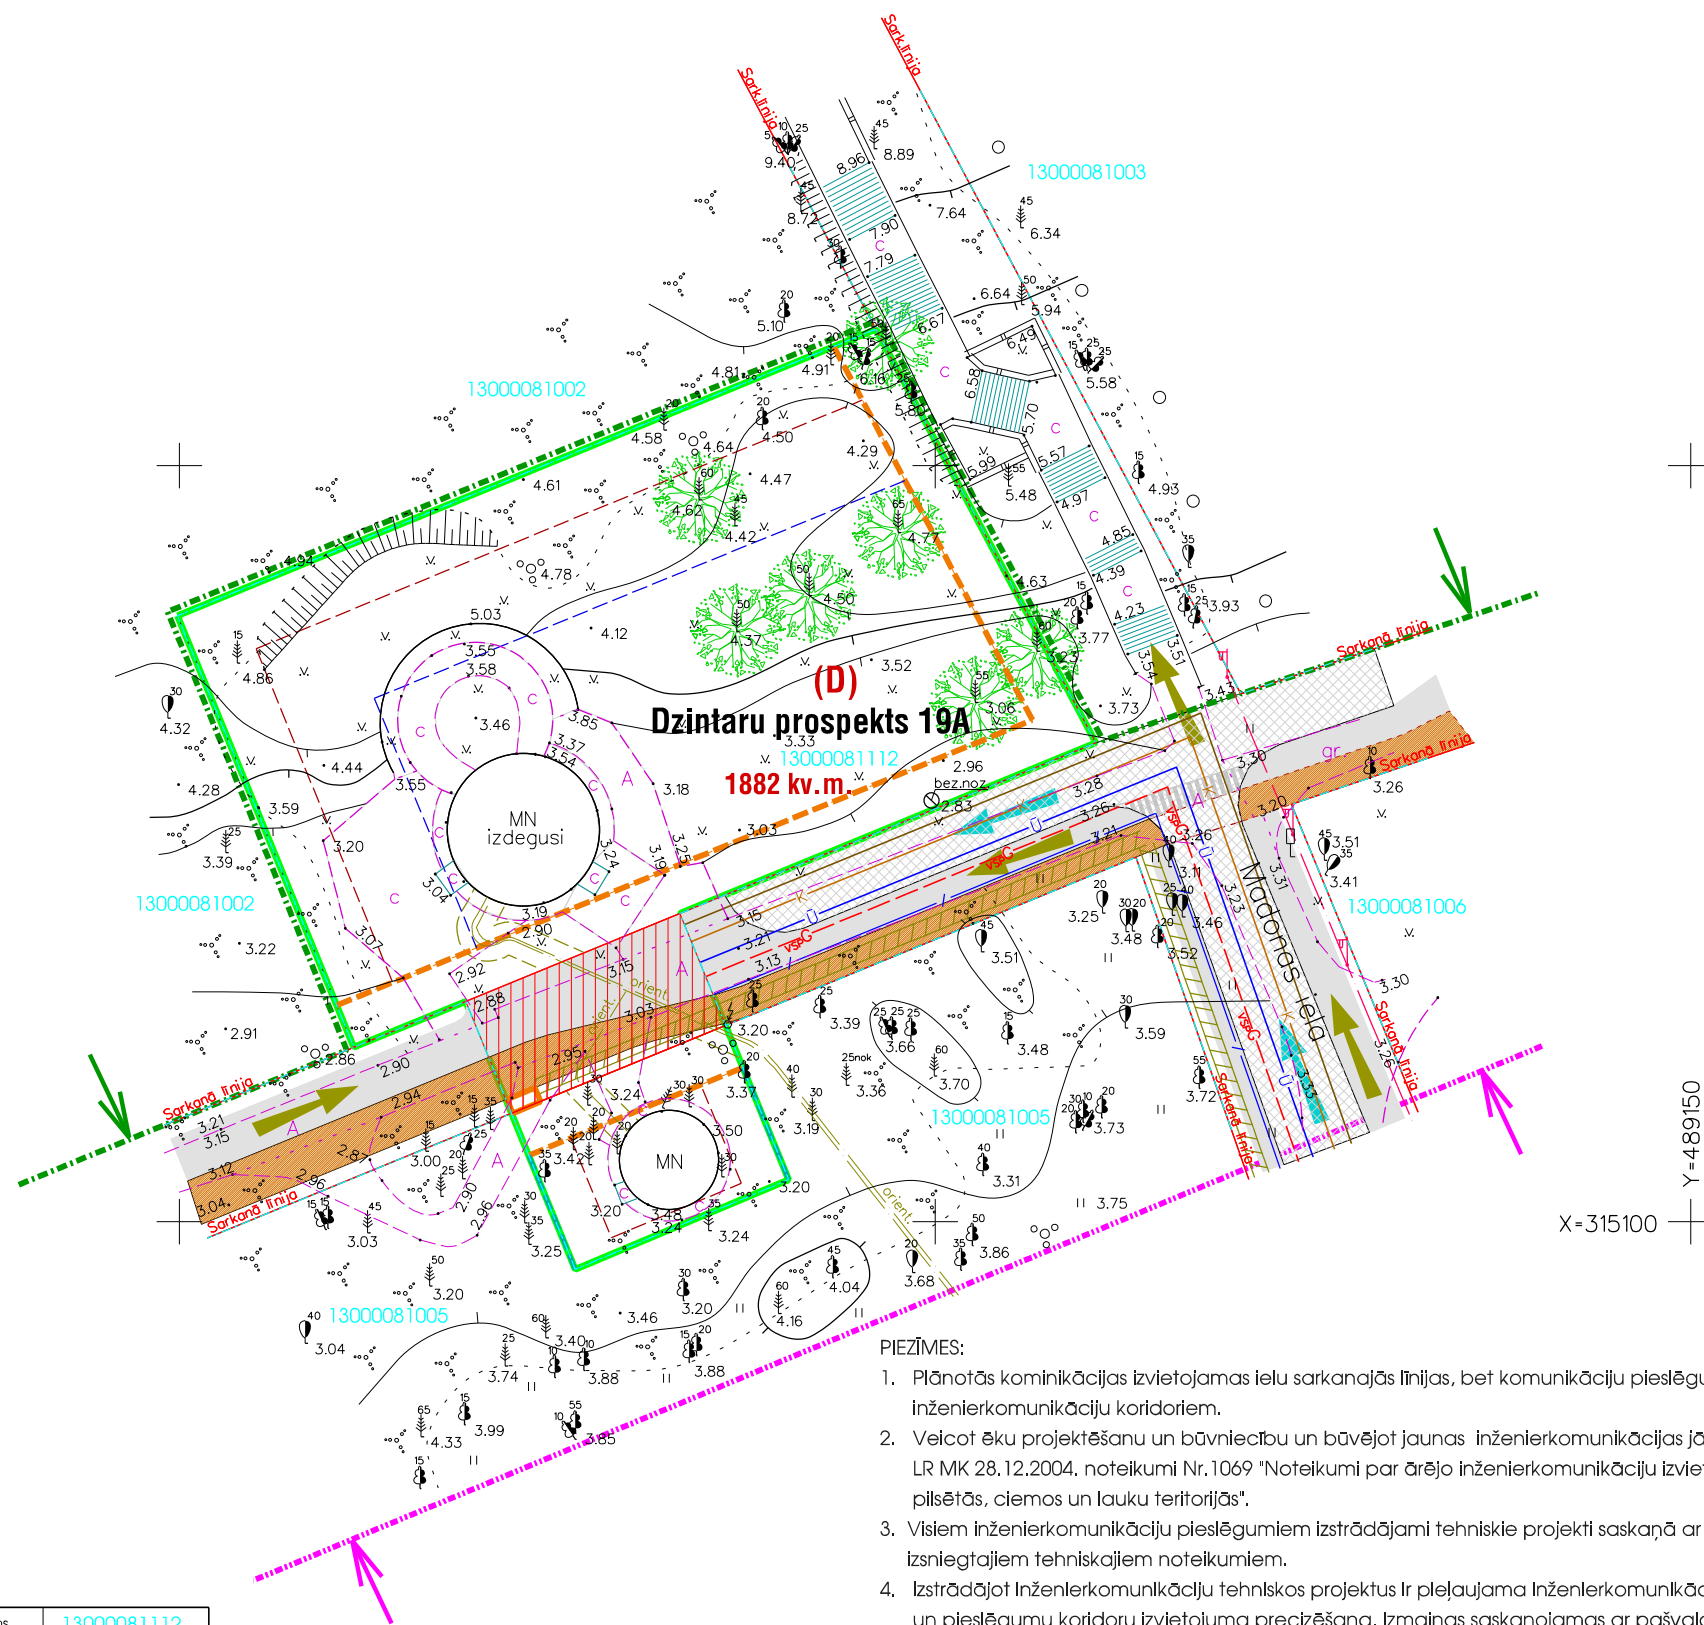


DETĀLPLĀNOJUMS zemesgabalam Jūrmalā, DZINTARU PROSPEKTĀ 19A INŽENIERKOMUNIKĀCIJU SHĒMA

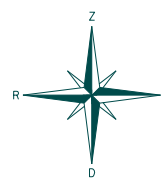

PIEZĪMES:

- Plānotās komunikācijas izvietojamas ielu sarkanajās līnijās, bet komunikāciju pieslēgumi pa inženierkomunikāciju koridoriem.
- Veicot ēku projektēšanu un būvniecību un būvējot jaunas inženierkomunikācijas jāievēro LR MK 28.12.2004. noteikumi Nr.1069 "Noteikumi par ārējo inženierkomunikāciju izvietojumu pilsētās, ciemos un lauku teritorijās".
- Visiem inženierkomunikāciju pieslēgumiem izstrādājami tehniskie projekti saskaņā ar institūciju izsniegtajiem tehniskajiem noteikumiem.
- Izstrādājot inženierkomunikāciju tehniskos projektus ir pieļaujama inženierkomunikāciju trases un pieslēgumu koridoru izvietojuma precizēšana. Izmaiņas saskaņojamas ar pašvaldību.
- Pēc komunikāciju izbūves, tām nosakāmas aizsargjoslas saskaņā ar Aizsargjoslu likumu.

PIEZĪMES:

- LKS-92 koordinātu sistēma.
- Baltijas augstumu sistēma.
- Uzmērīšana veikta 2011. gada oktobrī
- Inženiertehniskās komunikācijas daļēji apsekotas dabā un salīdzinātas apkalpojošajās organizācijās.
- Kadastra informācija atbilst VZD kadastra kartei.

APZĪMĒJUMI	NOSAUKUMS
	Detālplānojuma teritorijas robeža
	Zemes gabala robežas
Dzintaru prospekts 19A	Zemes gabala adrese
13000081305	Zemes gabala kadastra numurs
1882 kv. m.	Zemes gabala platība
(D)	Darījumu lestažu teritorija
	Apbūves līnija
	Apbūves līnija piecu stāvu apjomam
	Transporta kustība
	Gājēju kustība
	Rīgas jūras līča piekrastes būvvalde (SN Nr.42, 11.10.2012.)
	Valsts nozīmes pilsētbūvniecības pieminekļa teritorija
	Veloceliņš
	Gājēju ietve, brauktuve
	Resnāko dimensiju koki

PLĀNOTĀS INŽENIERKOMUNIKĀCIJAS

	Elektroniskie sakaru tīkli
	Elektrotīklu koridors
	Vidēja spiediena gāzes vads
	Ūdensvads
	Sadzīves kanalizācija
	Lietus kanalizācija
	Apgaismojuma kabelis

AIZSARGJOSLAS UN NEKUSTAMĀ ĪPAŠUMA LIETOŠANAS TIESĪBU APROBEŽOJUMI

Vides un dabas resursu aizsardzības aizsargjoslas	
	Baltijas jūras un Rīgas jūras līča ierobežotās saimnieciskās darbības joslas teritorija - 7311010300
	Baltijas jūras un Rīgas jūras līča krasta kāpu vides un dabas resursu aizsardzības aizsargjoslas teritorija - 7311010100
	Valsts nozīmes pilsētbūvniecības pieminekļa teritorijas aizsargjosla - 7314020102
Ekspluatācijas aizsargjoslas	
	Aizsargjoslas teritorija gar ielu - sarkanā līnija - 7312030100
	Aizsargjosla gar ielu - būvvalde - 7312030200
	Aizsargjoslas teritorija gar elektrisko tīklu kabelu līnijām - 7312050200

Zemes vienības kadastra apzīmējums	13000081112
Uzmērīta robežlīnija	
Sarkanā līnija	<u>sark.līn.</u>

SIA "TOGEO"		Lielā iela 6 Jelgava LV-3001 t. 26665511 toge@inbox.lv		Pasūtītājs: Jūrmala, Dzintaru prospekts 19A	
vadītājs	Z.Antons	18.10.2011.	Inženiertopogrāfiskais plāns ar pazemes komunikācijām	Lapas 1	
Sertif. mērnieks Nr. AC000000064	R.Bodnieks	12.10.2011.		Lapa 1	
TKS-93 Nr. 4222-43-15.1			Mērogs 1:500		

DETĀLPLĀNOJUMS ZEMESGABALAM JŪRMALĀ DZINTARU PROSPEKTĀ 19A kadastra nr. 1300 008 1112 z/g platība 1882 kv.m.						GRAFISKĀ DAĻA INŽENIERKOMUNIKĀCIJU SHĒMA		
Arhitekts	V.Bērziņa		2013.	Pasūtītājs SIA "CAM DEVELOPMENT"		Mērogs	Lapa	Lapu skaits
Projekta vad.	R.Ansule		2013.			M 1:500	3	6
						Jūrmala, 2011./2013.gads		