


IELAS ŠĶĒRSPROFILS

M 1:100

Oskara Kalpaka prospekta sarkanās līnijas 20.0m, rajona nozīmes iela griezums A - A

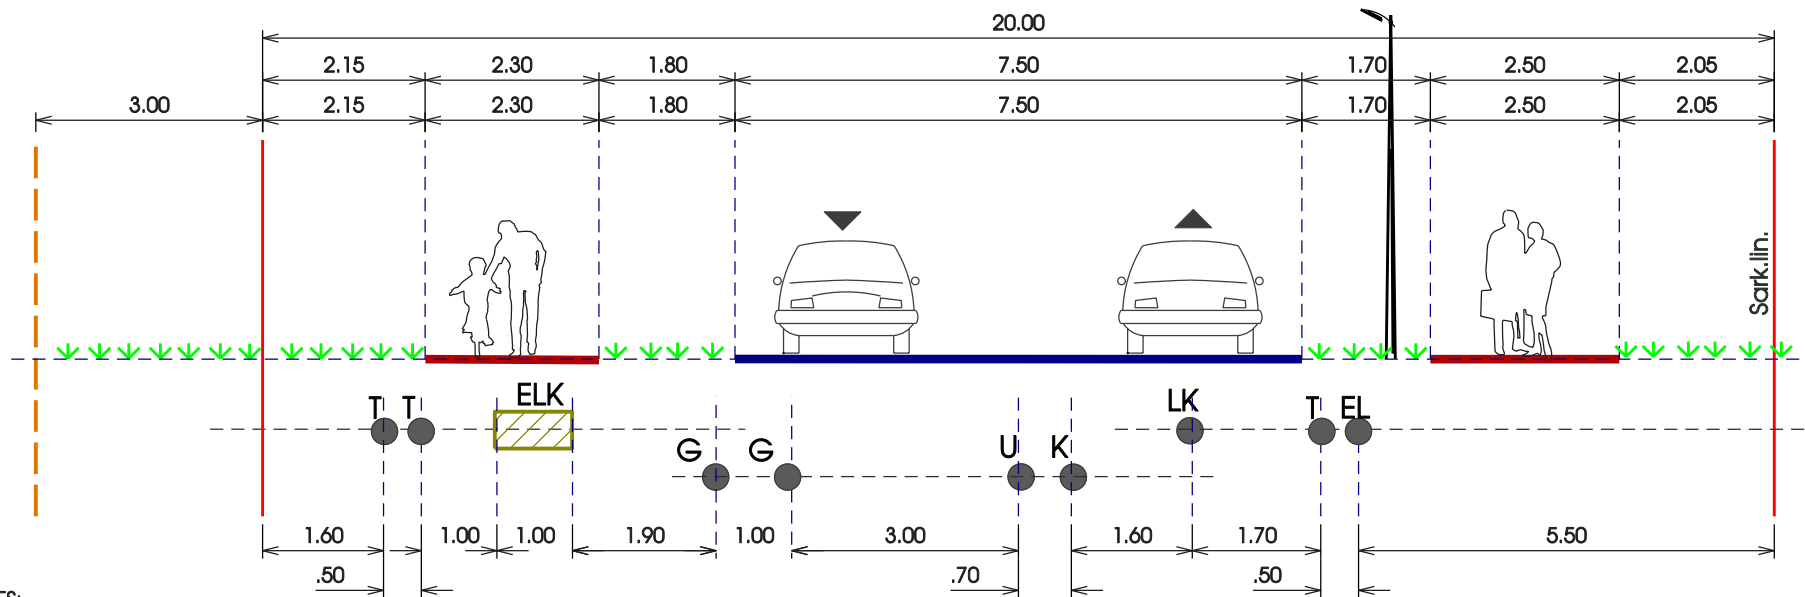

PIEZĪMES:

1. Esošās Jūrmalas pilsētas ielu sarkanās līnijas tika noteiktas izstrādājot vienotu pilsētas sarkano līniju detaļplānojumu, kas tika apstiprināts ar Jūrmalas pilsētas domes 2000.gada 8.marta Saistošajiem noteikumiem Nr.3.
2. Inženierkomunikāciju izvietojumu ir iespējams precizēt tehniskā projekta izstrādes gaitā. Izmaiņas saskaņojamas ar Jūrmalas pilsētas pašvaldību un inženierkomunikāciju turētājiem.
3. Ielu šķērsgriezumus iespējams precizēt izstrādājot Oskara Kalpaka prospekta rekonstrukcijas projektu.

DETĀLPLĀNOJUMS - zemesgabalam JŪRMALĀ, OSKARA KALPAKA prospektā 12/14
kadastra nr. 1300 004 5709; z/g platība 1874kv.m.

SIA 8.
reg.nr.40103480281
tāl. +37126439223
e_pasts: 8.darbnica@gmail.com
8. Darbnīca

| | | | | | | |
|---|--|--|--|--------------------|-----------|------------------|
| zemesgabala īpašnieks Andrejs Vasiļjevs Ilze Vasiļjeva | | | | Lapas nosaukums | | |
| vadītāja I.Pūķe 2012. | | | | IELAS ŠĶĒRSPROFILS | | |
| plānotāja I.Pūķe 2012. | | | | | | |
| Jūrmala, 2012.gads | | | | Mērogs M 1:100 | Lapa 3 | Lapu skaits 3 |
| 1. redakcija | | | | | | |