



	X	Y
361	312186,13	470983,95
150	312221,54	470988,45
149	312221,57	471000,23
146	312199,78	470032,13
147	312204,08	47043,30
47	312203,97	47084,33
48	312212,73	47080,13
56	312248,46	47102,62
57	312225,08	47137,08
366	312206,74	47156,33
365	312188,84	47153,33
364	312188,84	47128,52
363	312184,80	47121,79
152	312045,96	470996,96

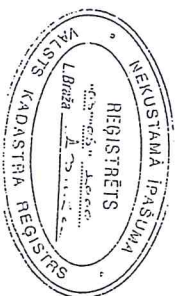

pliseta	vieta	parcela
1300	026	6101

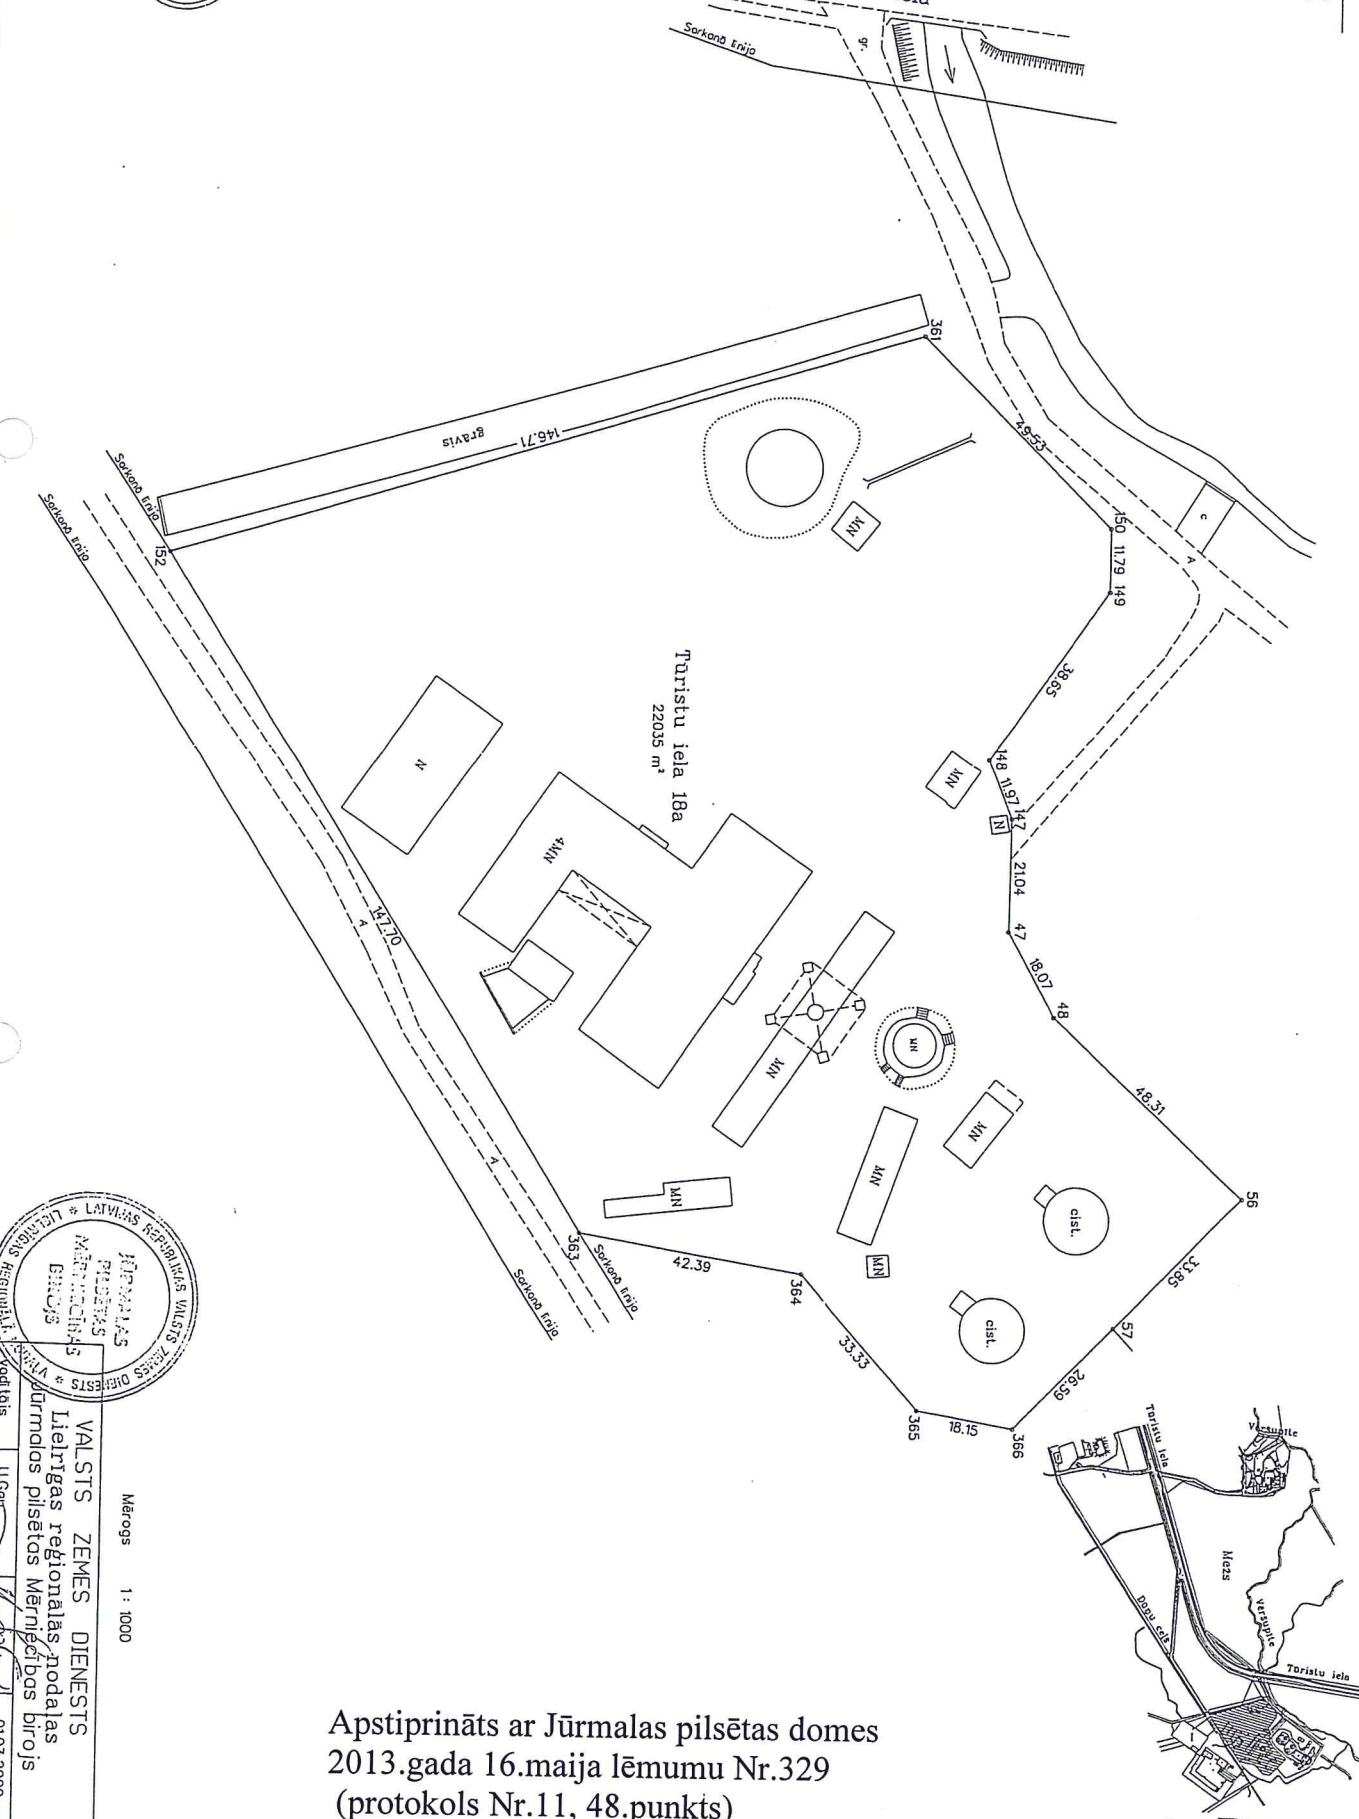

Apstiprināts ar Jūrmalas pilsētas domes  
2013.gada 16.maija lēmumu Nr.329  
(protokols Nr.11, 48.punkts)



Mērogs 1 : 1000

VALSTS ZEMES DIENESTS  
Ielbrīgas reģionālās nodalnes  
darbības plisētas Mērniecības birojs

uznēmtājs: Uģars Semelis

01.03.2000. 01.03.2000.