


Apstiprināts ar Jūrmalas pilsētas domes
2013.gada 30.māja lēmumu Nr.346
(protokols Nr.12, 23.punkts)

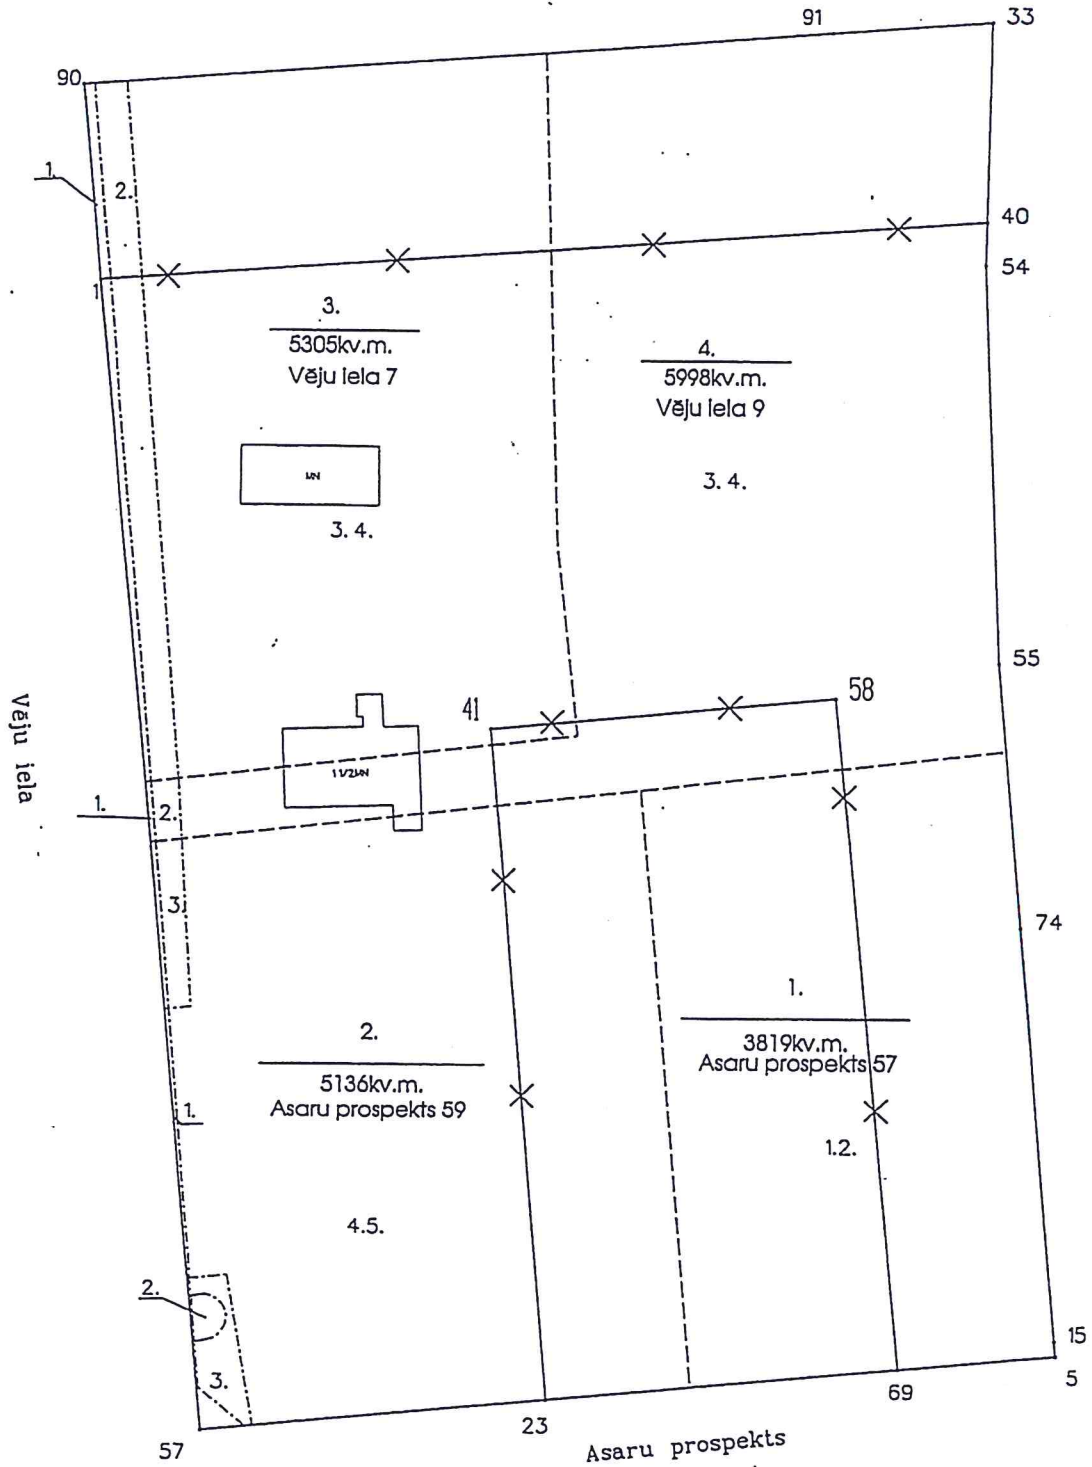

Projektēto zemes vienību aprēķinājumi:

Uz zemesgabalam Asaru prospekta 57

- 1.14010102 - Pilsētbonniecības pieminekļa teritorijas aizsargjosla
- 2.110103 - Baltijas jūras un Rīgas jūras līča ierobežotas saimnieciskās darbības joslas teritorija

Uz zemesgabalam Asaru prospekta 59


- 1.120301 - aizsargjoslas teritorija gar ielu - sarkanā līnija
- 2.12010101 - aizsargjosla gar odensvadu - 0.0452 ha
- 3.12010400 - Aizsargjoslas teritorija gar drenām un atkārtiem gravjiem
- 4.14010102 - Pilsētbonniecības pieminekļa teritorijas aizsargjosla
- 5.110103 - Baltijas jūras un Rīgas jūras līča ierobežotas saimnieciskās darbības joslas teritorija

Uz zemesgabalam Veļu iela 7

- 1.120301 - aizsargjoslas teritorija gar ielu - sarkanā līnija
- 2.12010400 - Aizsargjoslas teritorija gar drenām un atkārtiem gravjiem
- 3.14010102 - Pilsētbonniecības pieminekļa teritorijas aizsargjosla
- 4.110103 - Baltijas jūras un Rīgas jūras līča ierobežotas saimnieciskās darbības joslas teritorija

Uz zemesgabalam Veļu iela 9

- 1.120301 - aizsargjoslas teritorija gar ielu - sarkanā līnija
- 2.12010400 - Aizsargjoslas teritorija gar drenām un atkārtiem gravjiem
- 3.14010102 - Pilsētbonniecības pieminekļa teritorijas aizsargjosla
- 4.110103 - Baltijas jūras un Rīgas jūras līča ierobežotas saimnieciskās darbības joslas teritorija

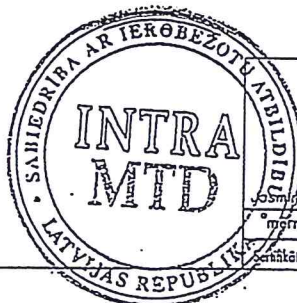

J. Smilga iela 20A, Jūrmala
Tālrunis: 29232907
mērniece U.Gau 805-2013.

Attēlā zemes kadastrālās uzskaites darbu veiktājam Nr. AB000000064

Posūlījums: Jūrmala

Asaru pr.59, 57 un Veļu iela 7

ZEMES VIENĪBU ROBEŽU
PĀRKĀRTOŠANAS PLĀNS