

Akciju sabiedrība "Latvijas Gāze"  
 Vāgūnu iela 20, Rīga, LV-1000  
 Vienotais reģ.Nr. 4000300642  
**JŪRMALAS IECIRKNIIS**  
 Krišs ielā 1, Jūrmalā, LV-2015  
 Zemesgabala robežlīnijas noteikšana  
 Jekšvācietības vai zemesgabala  
 līnietīkšana ir jāstiprina ar Jūrmalas iec.  
 Eksploataciju atzīmējuma  
 atbilstoši LR Atzīmējumu likuma 22.p.

1. Saglabāt gāzesvada ieguldīšanas dziļumu.
2. Paredzēt esošo gāzesvada kapu normalnu apstādīšanu.

Alē-Labeļas Gāzes  
 Jūrmalas iecirkņa  
**APBIS OSIS**  
 09.05.2013.  
 (Paraksts, amats vietas)


Sastādītājs:  
 SIA "Jūrmalas ūdens"  
 atbilstīgais par inženierzinātnes  
 sistēmām  
 R. A. S. C. C. S.  
 K. V. C. K. O. V. E.  
 12.01.2013.

Apstiprināts ar Jūrmalas pilsētas domes  
 2013.gada 30.maija lēmumu Nr.368  
 (protokols Nr.12, 55.punkts)

Si būvprojekta risinājumi atbilst Latvijas būvnormatīviem,  
 kā arī citu normatīvo aktu prasībām  
 Būvprojekta vadītājs  
 R. C. V. E. I. Z. I. N. S.  
 (Paraksts, amats vietas)  
 20-02-19  
 (Paraksts, amats vietas)  
 2013. gada februāris


**APZĪMĒJUMI**

- betona bruģakmens segums
- asfaltbetona segums
- laukakmeņu segums
- betona apmales BR100x30x15
- betona apmales BR100x20x8

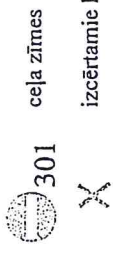

1:500

1 cm plānā atbilst 5 m dabā

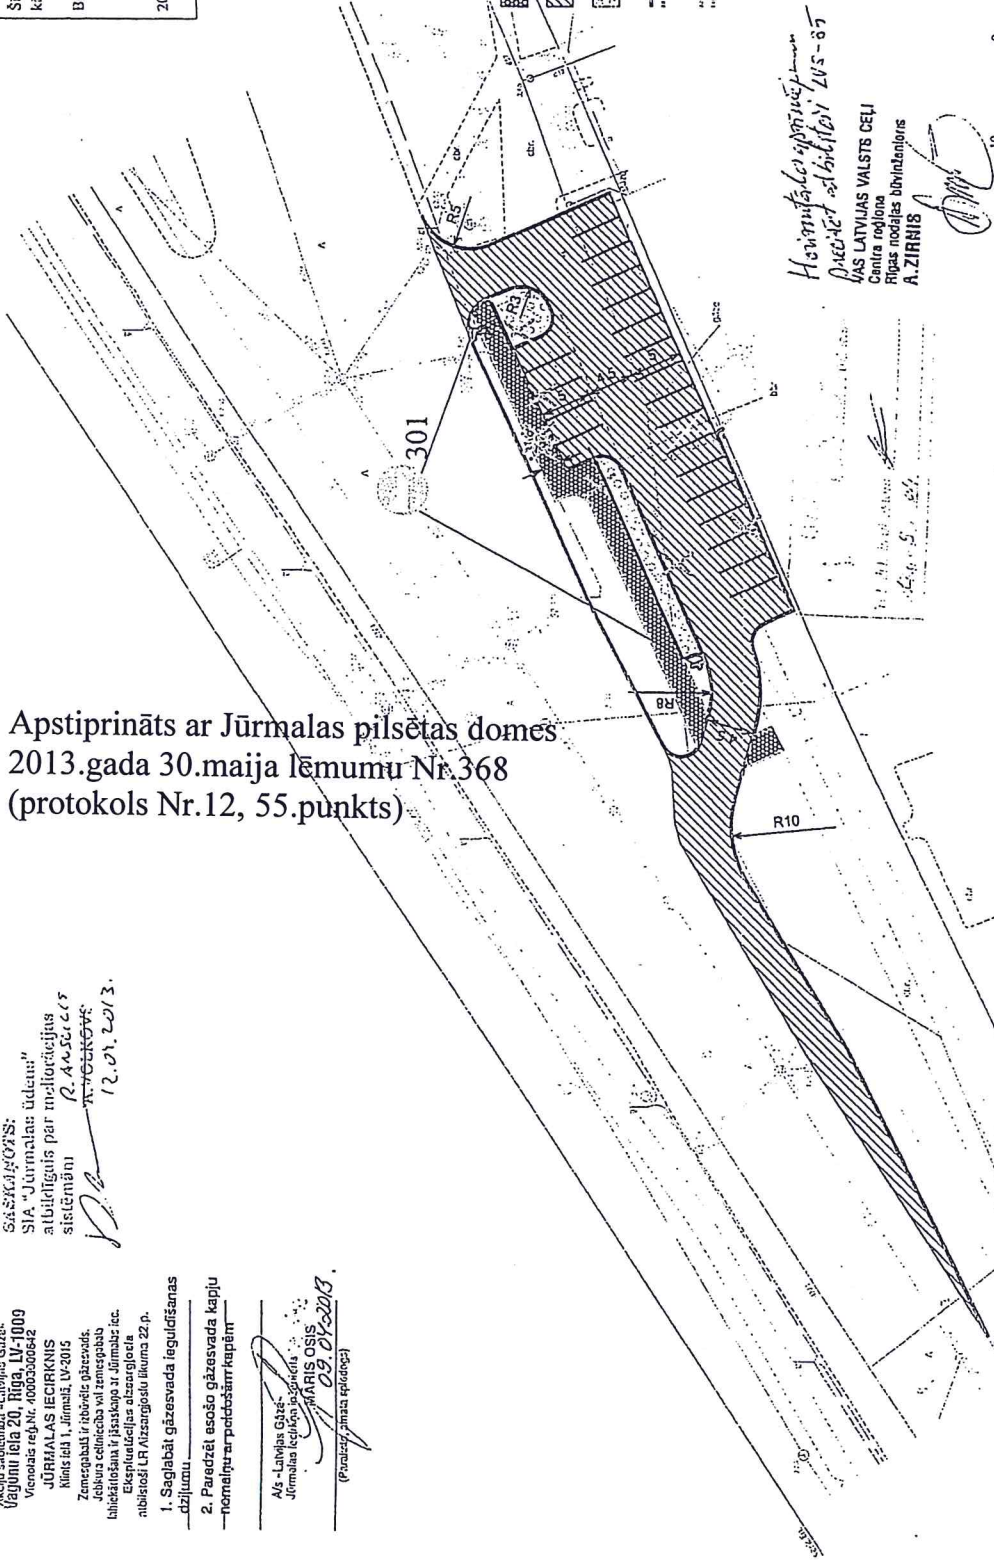

Havimā, ko aprīkojuma  
 darbu izstrādājis LVS-87  
 IAS LATVIJAS VALSTS CEĻI  
 Centra reģiona  
 Rīgas nodales būvinspektoris  
**A. ZIRNIS**

AS "Sadales tīkls"  
 Ceturtais reģions  
**SASKAŅOTS**  
 Jūrmalas pilsētas dome  
 Koku vērtēšanas komisijas priekšsēdētājs  
 A. Z. S. Z. S.  
 Normatīvs Vāveris

**PIEZĪMES**

1. Koordinātu sistēma LKS-92.
2. Baltijas augstumu sistēma.
3. Izstrādāto metrus.
4. Būvniecības laikā pēc iespējas ievērot esošo situāciju, ievēroti gaisvadu un pazemes komunikāciju aizsardzības prasības, bet neskatoties gadījumā sazināties ar projekta autori.

**SASKAŅOTS**

Sabiedrība ar ierobežotu atbildību  
 "JŪRMALAS GĀZĒVĀRĒ"  
 Paraksts: [Paraksts]  
 [Paraksts]

713

Jūrmalas pilsētas dome  
 Koku vērtēšanas komisijas priekšsēdētājs  
 A. Z. S. Z. S.  
 Normatīvs Vāveris

Līdz būvniecības sākšanai  
 noslēdzams līgums  
 par objekta nodošanu  
 pašvaldībai.

Projekts	SIA "Bramaņu centrs"	Rus.Nr.	GT-1
Nodaļa	Nobrauktuve uz iepašumu ar adresi Edinburgas prospekts 15, Jūrmala	Mērogs	1:500
Rasējums	Situācijas plāns	Lapa/lapas	1/1
		Proj.vad.	[Paraksts]
		Uzrāds	[Paraksts]
		E. Geizins	[Paraksts]