


Projektēta teritorijas shēma
pirms zemes ierīcības projekta
izstrādes

Projektēta teritorijas shēma
pēc zemes ierīcības projekta
izstrādes

Esošās zemes vienības	
Kadastrāģa apzīmējums	Plaibība
13000262901	0,4733 ha
13000262904	0,1344 ha
Kopā	0,6077 ha

Projektētās zemes vienības un apgrūdinājumi				
Nr.	Projekta nosaukums	Kadastrāģa Nr.	Konstatācijas kods	Apgrūdinājumi
1.	13000262901 - 0,2933 ha	1.	110103	110103
2.	13000262904 - 0,1207 ha	2.	120104	120104
3.	13000262901 - 0,1800 ha	3.	120101	120101
		4.	120507	120507
		5.	12080101	12080101
		6.	120402	120402
3.	13000262904 - 0,0137 ha	1.	110103	110103
		2.	120104	120104

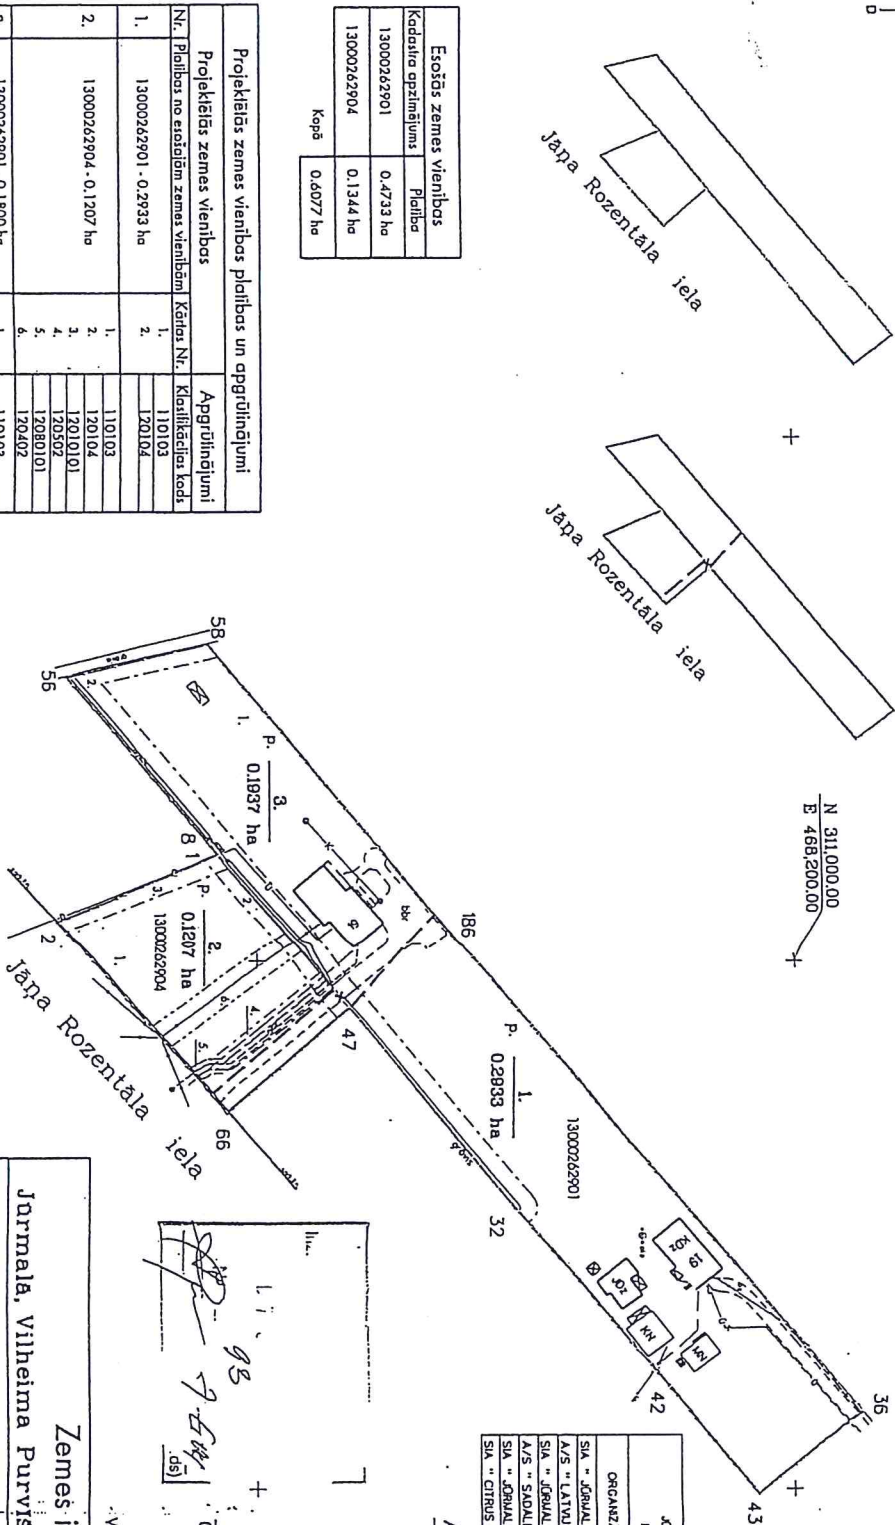

JŪRMALAS PUSĒTAS EKSPLUATĒJAMO ORGANIZĀCIJU SĀKUMDARBS PĀR PLĀŅU UZRĀDĪTO APRAKSTĒKĀS KOMARKSĀCIU ATZĪMĒJUMIEM			
ORGANIZĀCIJA	KOMARKSĀCIJA	PARAKSTS	DATUMS
SIA "JŪRMALAS GĀSĒNS"	GAZES VADOŠS, KANALIZĀCIJA	PARAKSTS	02.11.2012
A/S "LATVIJAS GĀZE"	GAZES VADOŠS	PARAKSTS	02.11.2012
SIA "JŪRMALAS SILTŪMS"	SILTŪMĀKLI	PARAKSTS	02.11.2012
A/S "SAULĒS TĪKLS"	EL. KABELI	PARAKSTS	02.11.2012
SIA "JŪRMALAS GĀSMA"	EL. KABELI	PARAKSTS	02.11.2012
SIA "CITRUS SOLUTIONS"	PARAKSTS	PARAKSTS	05.11.2012

Apzīmējumi:

- projektētās teritorijas robeža
- uzņēmņa zemes vienības robeža or robežpunktu
- ēka
- projektējamās zemes vienības robežs
- robeža, kas tiks likvidēta
- nekustamo īpašumu apgrūdinājuma robežas
- projektējamo zemes vienības numurs un plaibība
- teritorijas robeža, kas var kalpot redzēservitūta
- tiesības nodibināšanai

Visoel zemasgaboli sadalīti - precīzi uzrādīti - plaibības var atšķīrīties

Jūrmala, Vilhelma Purvīsa iela 19 un Jāņa Rozentāla iela 23 Zemes ierīcības projekts

Zemes ierīcības projekta grafiskās daļas mēroga: 1:1000
IKS-92 koordinātu sistēma
Mēroga koeficients: 0,999612


Korrigētais pamolne - lopotnājsko uzņēmējumu planšāles or nolikumi M 1:500 Nr. 4222-34-24.1, 4222-34-14.3.
Zemes robežu plāni: Valsts zemes dienests - M1:500.

Projektam piešķirtu, iebildumu nav, īpašumu Vilhelma Purvīsa iela 19 d.d. un Jūrmala Purvīsa iela 19 d.d. īpašnieks
Projektam piešķirtu, iebildumu nav, īpašumu Vilhelma Purvīsa iela 19 d.d. īpašnieks
Projektam piešķirtu, iebildumu nav, īpašumu Vilhelma Purvīsa iela 19 d.d. īpašnieks

Projekta izstrādātājs: **INTIRA MTD**
Projekta izstrādātājs: **INTIRA MTD**
Projekta izstrādātājs: **INTIRA MTD**

SASĪKĀNOTS
Esošo zemes vienību robežu atbilstoši Nacionālajam funkcionālajam kadastrāģa informācijas sistēmas datubāzē. Nolikuma 1.pantuma objektu apgrūdinājumi atbilst normatīvajās aktos noteiktajam datu sagatavošanas tehniskajam prasībam.

Kadastrāģa informācija (amals) Beļinoviča (datums) 29.11.2012.
Dokumentu akts: "Valsts zemes dienesta lēmuma akts par zemes ierīcības projekta izstrādi".
Reģistrācijas numurs: 186994.ēdc.

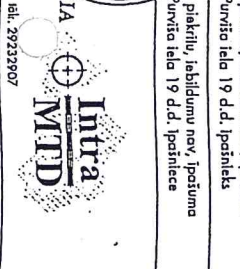

Projekta izstrādātājs: **INTIRA MTD**
Projekta izstrādātājs: **INTIRA MTD**
Projekta izstrādātājs: **INTIRA MTD**