


DETĀLPLĀNOJUMS zemesgabalam Jūrmalā, KĀPU IELĀ 93 IELAS ŠĶĒRSPROFILS

Kāpu ielas sarkanās līnijas 23.0m, vietējās nozīmes dzīvojamā iela
griezums A - A

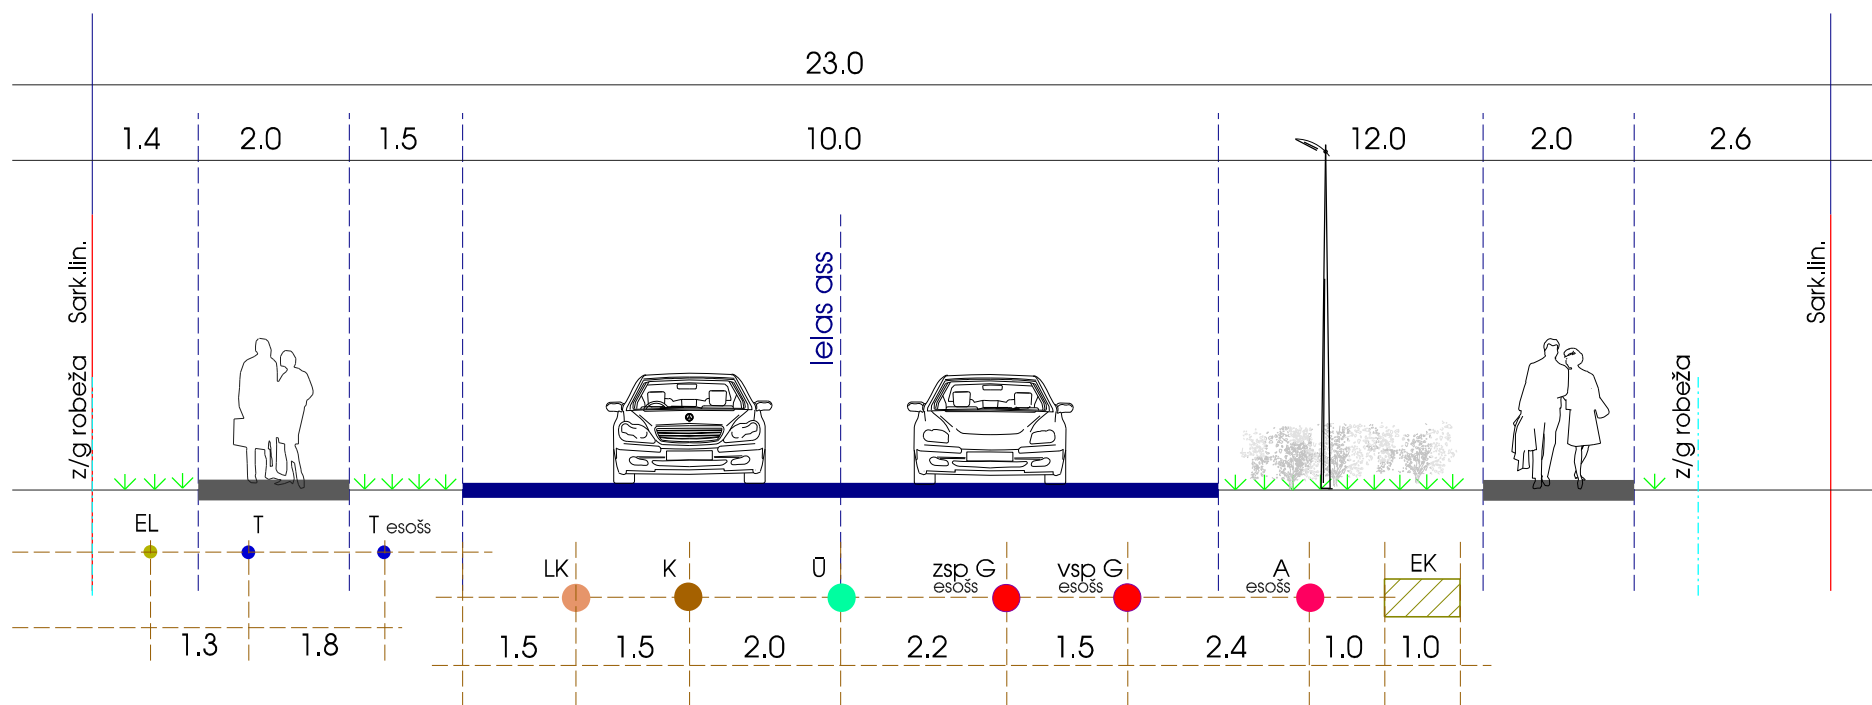

PIEZĪMES:

1. Esošās Jūrmalas pilsētas ielu sarkanās līnijas tika noteiktas izstrādājot vienotu pilsētas sarkano līniju detālplānojumu, kas tika apstiprināts ar Jūrmalas pilsētas domes 2000.gada 8.marta Saistošajiem noteikumiem Nr.3.
2. Inženierkomunikāciju izvietojumu ir iespējams precizēt tehniskā projekta izstrādes gaitā. Izmātnas saskaņojamas ar Jūrmalas pilsētas pašvaldību un inženierkomunikāciju turētājiem.

<p align="center">DETĀLPLĀNOJUMS ZEMESGABALAM JŪRMALĀ KĀPU IELĀ 93 kadastra nr. 1300 016 0604 z/g platība 4423 kv.m.</p>				<p align="center">GRAFISKĀ DAĻA</p>			
				<p align="center">IELAS ŠĶĒRSPROFILS</p>			
Arhitekts	V.Bērziņa		2013.	<p align="center">Ipašnieks SIA "Aija Vet" reģ. nr. 43603028050</p>	Mērogs	Lapa	Lapu skaits
Projekta vad.	R.Ansule		2013.		M 1:100	5	5
					<p align="center">Jūrmala, 2012./2013.gads</p>		