



# ZEMESGABALU VEIDOŠANAS PLĀNS

M 1:500

Projektam piekrītu, iebildumu nav,  
SASKAŅOTS, zemesgabala  
Kāu ielā 137  
domajamās daļas īpašnieks



Aleksandrs  
Jeremejevs

2013. \_\_\_\_\_

Projektam piekrītu, iebildumu nav,  
SASKAŅOTS, zemesgabala  
Kāu ielā 137  
domajamās daļas īpašnieks

Galina  
Rusinova

2013. \_\_\_\_\_

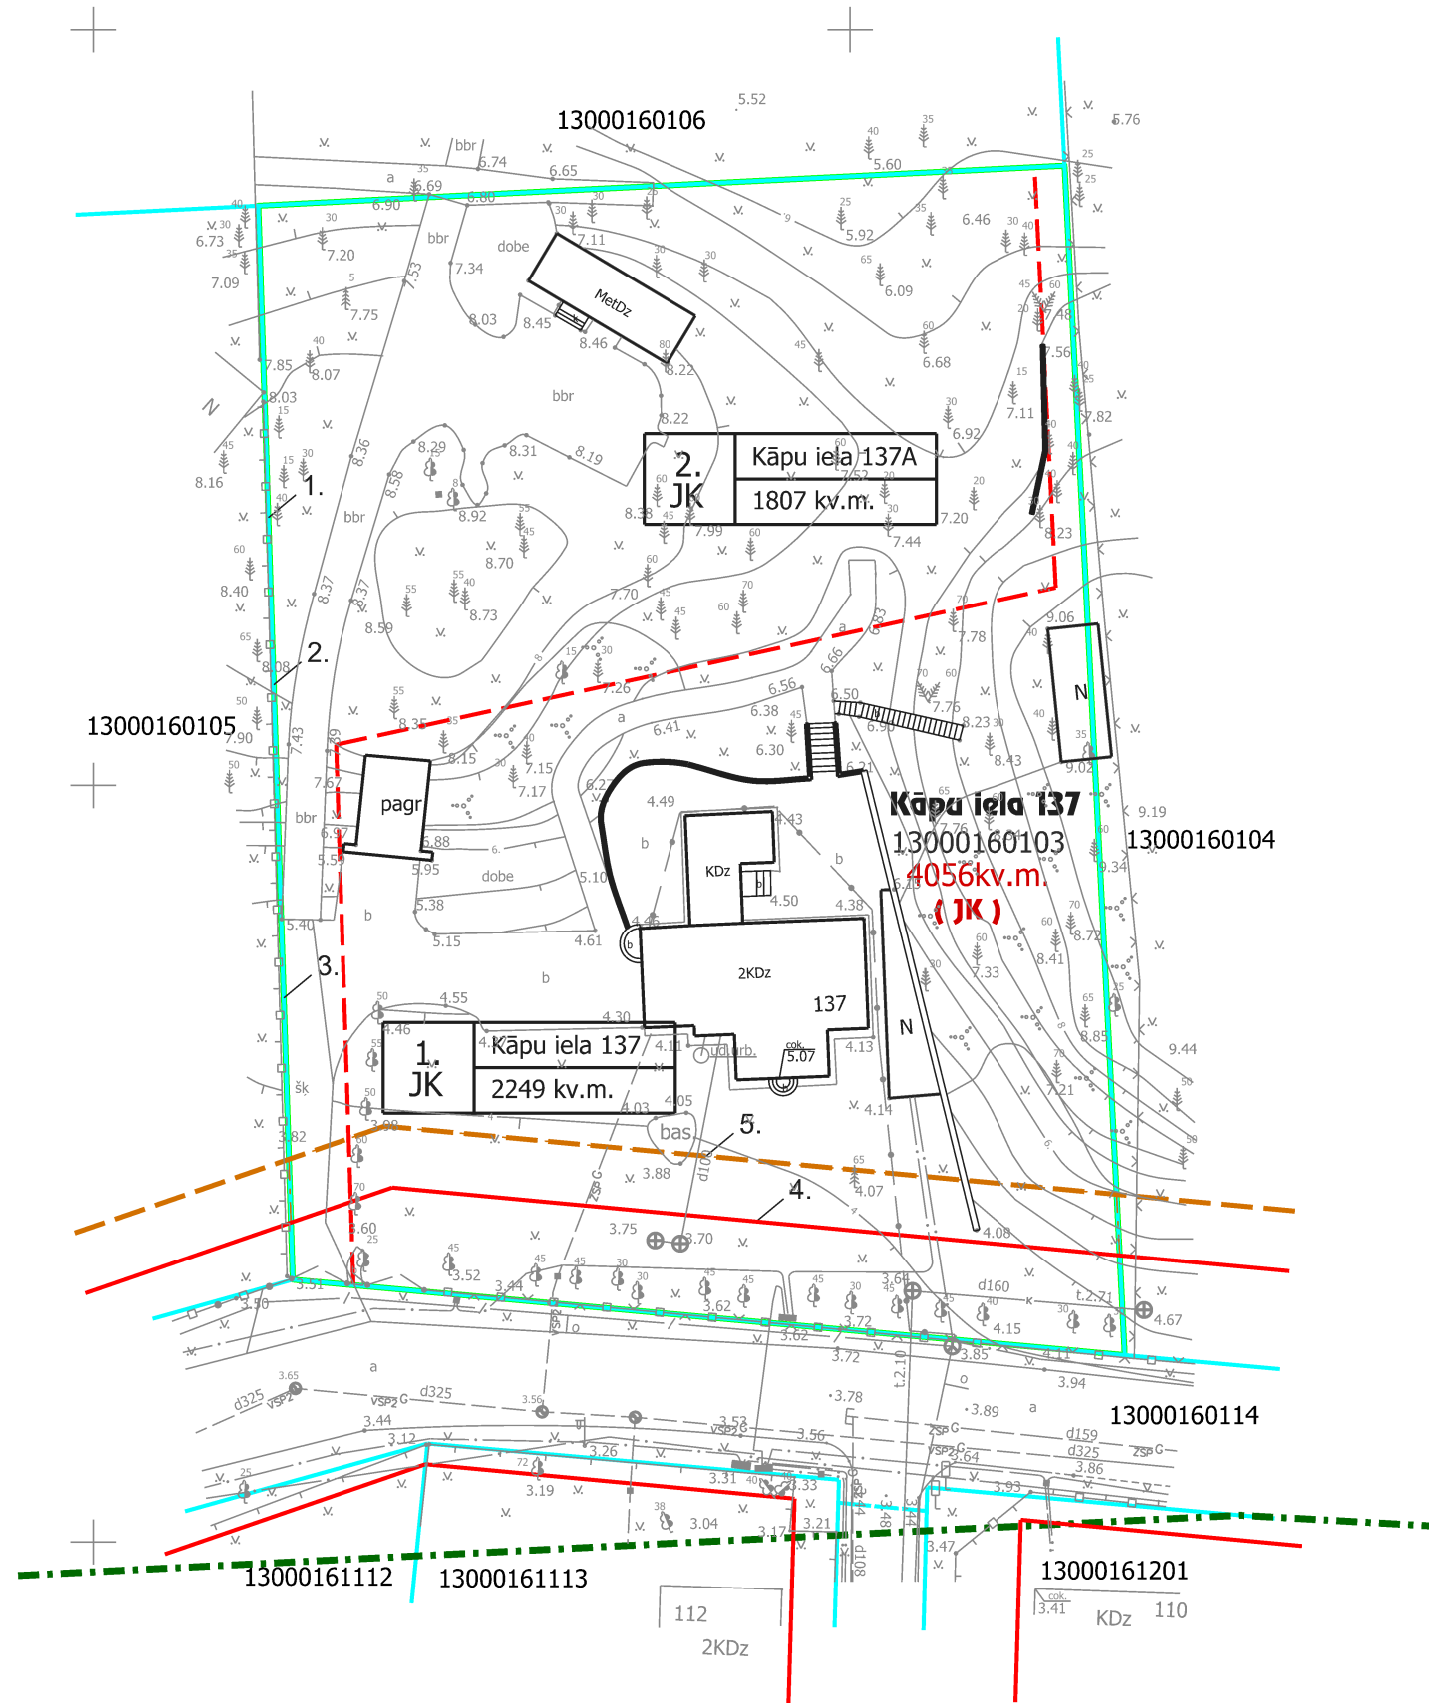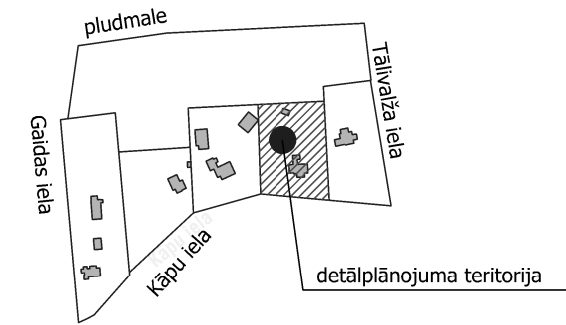

APZĪMĒJUMI	NOSAUKUMS
	Detālplānojuma robeža
	Zemesgabala robeža
13000160103	Kadastra numurs
4056kv.m.	Zemesgabala platība
<b>Kāpu iela 137</b>	Zemesgabala adrese
<b>( JK )</b>	Jauktas atpūtas un dzīvojamās teritorijas Rgas jūras liča krasta kāpu aizsargjoslā
	Sarkanā līnija
	Baltijas jūras un Rīgas jūras liča krasta kāpu aizsargjosla
	Būvlaide
	Plānotā zemesgabala robeža
1. JK	Plānotās zemesvienības numurs plānā, plānotā adrese un platība
Kāpu iela 137 1807 kv.m.	

### NEKUSTAMĀ ĪPAŠUMA LIETOŠANAS TIESĪBU APROBEŽOJUMI

Vides un dabas resursu aizsardzības aizsargjoslas		
7311010100	Baltijas jūras un Rīgas jūras liča krasta kāpu aizsargjosla	
7311010300	Baltijas jūras un Rīgas jūras liča piekrastes 5km ierobežotas saimnieciskās darbības zona	
7314010102	Valsts nozīmes pilsēt būvniecības pieminekļa teritorijas aizsargjosla	
Eksploatācijas aizsargjoslas		
7312030100	Aizsargjosla gar ielu - sarkanā līnija	
7312030200	Aizsargjosla gar ielu - būvlaide	
Esošā zemes vienības		
Zemesgabala adrese	Kadastra apzīmējums	zemes gabala platība
Kāpu iela 137	13000160103	4056 kv.m.

Projektētās zemes vienības					
Nr.	plānotā zemesgabala adrese	Platības no esošajām zemes vienībām	plānotā zemes gabala platība	apgrūtinājumu nr., apgrūtinājumu kods	
1.	Kāpu iela 137	13000160103 - 2249 kv.m.	2249 kv.m.	1 - 7311010100 2 - 7311010300 3 - 7314010102	4 - 7312030100 5 - 7312030200
2.	Kāpu iela 137A	13000160103 - 1807 kv.m.	1807 kv.m.	1 - 7311010100 2 - 7311010300 3 - 7314010102	4 - 7312030100 5 - 7312030200

Sertifikāta Nr. BA Nr.8, izdots 2010.19.08. derīgs līdz 2015.18.08.				
ZEMES IERĪKOTĀJS	VELDZE LIEPA	2013.		
DETĀLPLĀNOJUMS - zemesgabalam JŪRMALĀ, KĀPU ielā 137 kadastra nr. 1300 016 0103; z/g platība 4056kv.m.				
zemesgabala īpašnieki	Aleksandrs Jeremejevs	Lapas nosaukums		
	Galina Rusinova	ZEMESGABALU VEIDOŠANAS PLĀNS		
vadītāja	I.Pūķe	2013.	Mērogs	Lapa
plānotāja	I.Pūķe	2013.	M 1:500	2
			Lapu skaits	4
Jūrmala, 2013.gads				

**SIA 8. Darbnīca**  
reģ.nr.40103180281  
tāl. +37126439223  
e\_pasts: 8.darbnica@gmail.com

313109  
480179