


DETĀLPLĀNOJUMS ZEMESGABALAM JŪRMALĀ, ROTAS IELĀ 5
 KADASTRS NR. 1300 004 2401, PLATĪBA 2704 kv.m.

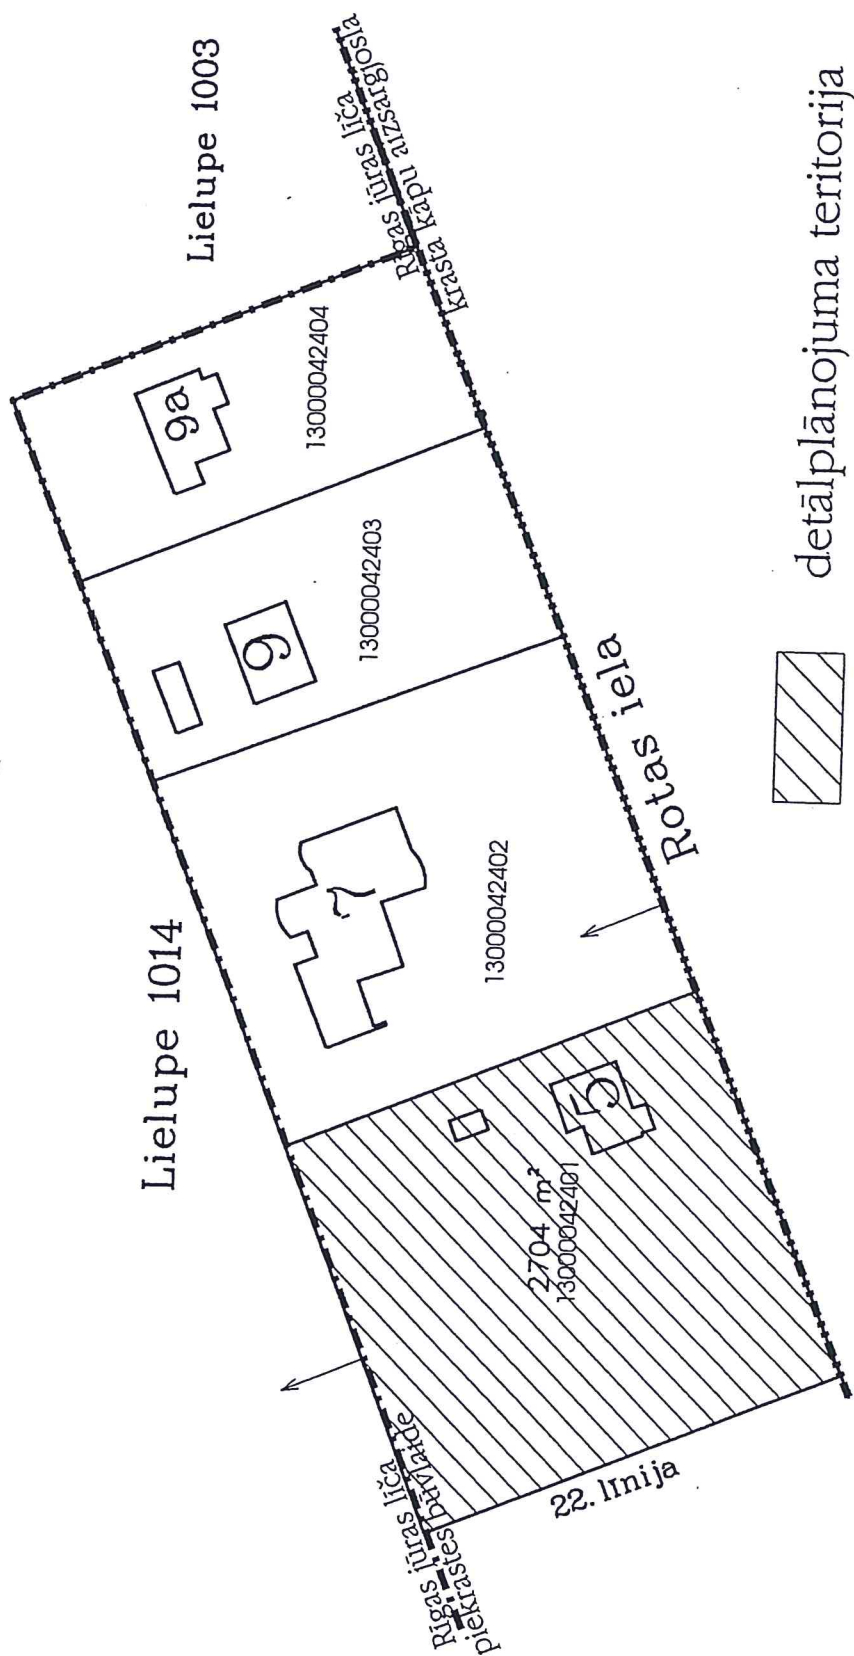

Zemesgabals Jūrmalā, Rotas ielā 5 saskaņā ar Jūrmalas pilsētas teritorijas plānojumu atrodas Priežu parka apbūves teritorijā (3DzP), Rīgas jūras līča krasta kāpu aizsargjoslā un Valsts nozīmes pilsētubūvniecības pieminekļu teritorijā.

Skici sagatavoja K. Gribonika
 Jūrmalā, 2013. gada jūnijā

1. pielikums apstiprināts ar Jūrmalas pilsētas domes
 2013. gada 8. augusta lēmumu Nr. 477
 (protokols Nr. 19, 20. punkts)