


1.pielikums apstiprināts ar Jūrmalas pilsētas domes
2013.gada 8.augusta lēmumu Nr.478
(protokols Nr.19, 21.punkts)

DETĀLPLĀNOJUMS ZEMESGABALAM
JŪRMALĀ, BULDURU PROSPEKTĀ 146
(KAD. NR. 1300 004 5109, PLATĪBA 12803 KV.M.)

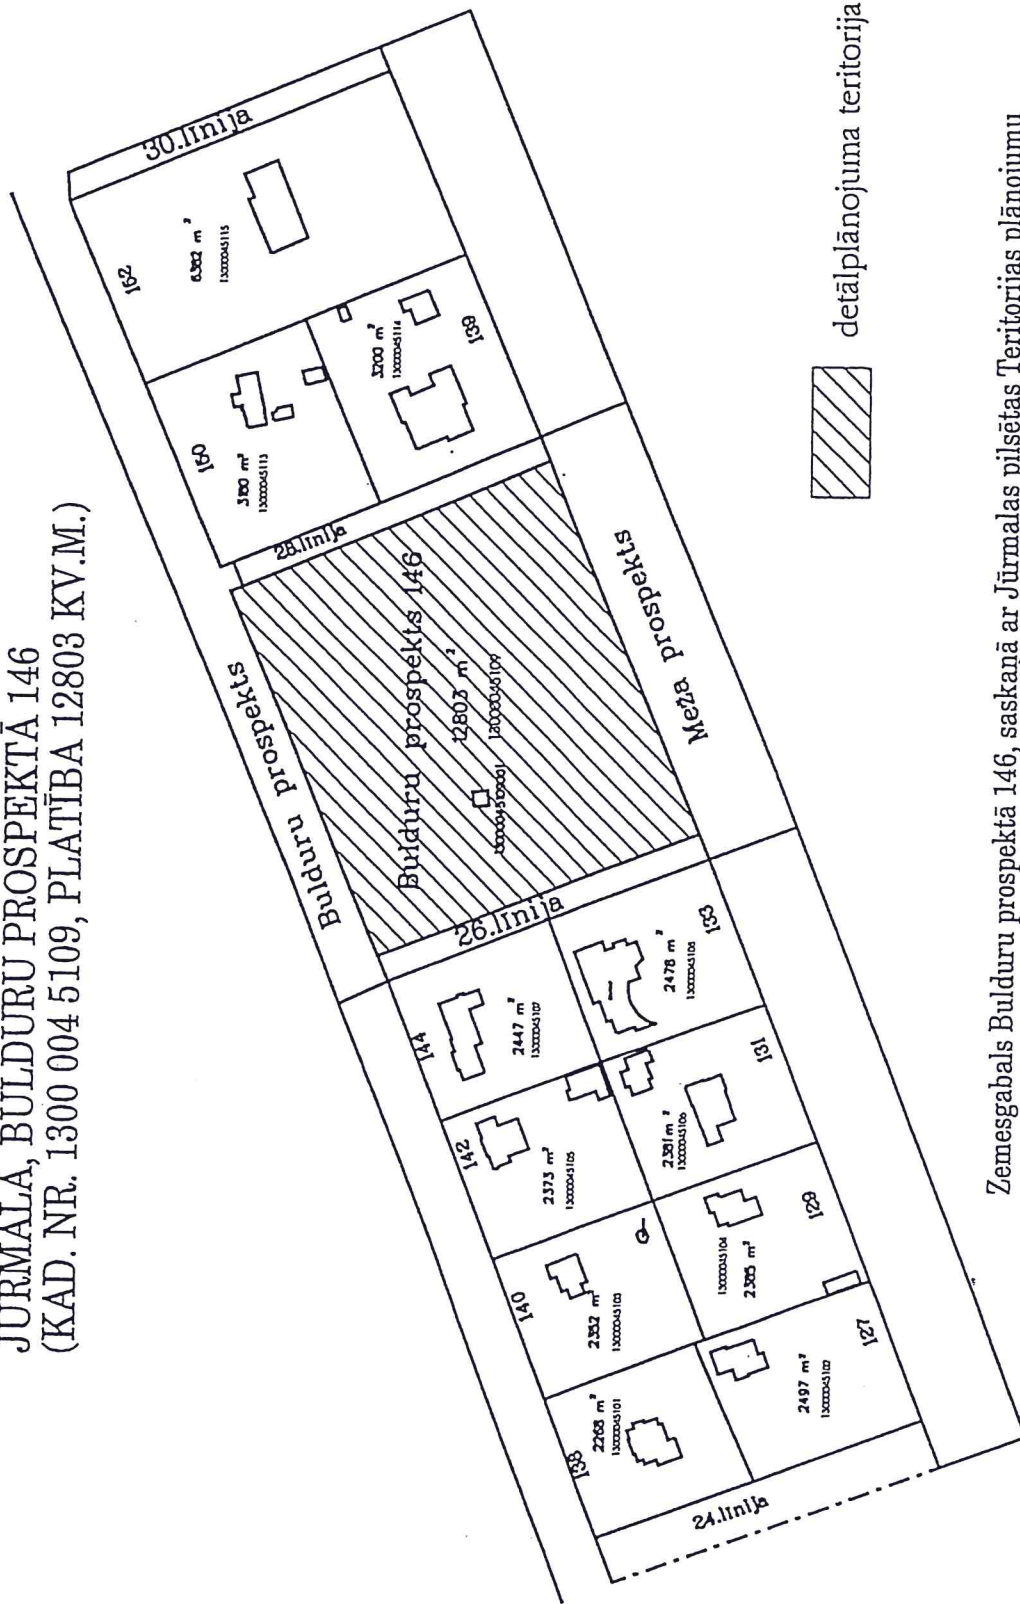

Zemsgabals Bulduru prospektā 146, saskaņā ar Jūrmalas pilsētas Teritorijas plānojumu
atrodas Jauktā kūrorta teritorijā (3K2)

Detālplānojuma teritorija atrodas Valsts nozīmes pilsēt būvniecības pieminekļa aizsardzības zonā.

Skici sagatavoja R.Ansule
2013.gada februāris