




Projektētā teritorijas shēma  
pirms zemes ierīcības projekta  
izstrādes

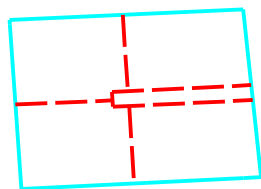


Projektētā teritorijas shēma  
pēc zemes ierīcības projekta  
izstrādes



Esošās zemes vienības	
Kadastra apzīmējums	Platība
13000164312	0.5497 ha
Kopā	0.5497 ha


Projektētās zemes vienības platības un apgrūtinājumi			
Projektētās zemes vienības			Apgrūtinājumi
Nr.	Platības no esošajām zemes vienībām	Kārtas Nr.	Klasifikācijas kods
1.	13000164312 - 0.1219 ha	1.	7311010300
		2.	7314010103
		3.	7312030100
		4.	7312030200
		5.	7312010400
		6.	7312010400
2.	13000164312 - 0.1511 ha	1.	7311010300
		2.	7314010103
		3.	7312030100
		4.	7312030200
		5.	7312010400
		6.	7312010400
3.	13000164312 - 0.1248 ha	1.	7311010300
		2.	7314010103
4.	13000164312 - 0.1202 ha	1.	7311010300
		2.	7314010103
5.	13000164312 - 0.0317 ha	1.	7311010300
		2.	7314010103
		3.	7312030100
		4.	7312030200
		5.	7312010400
		6.	7312010400

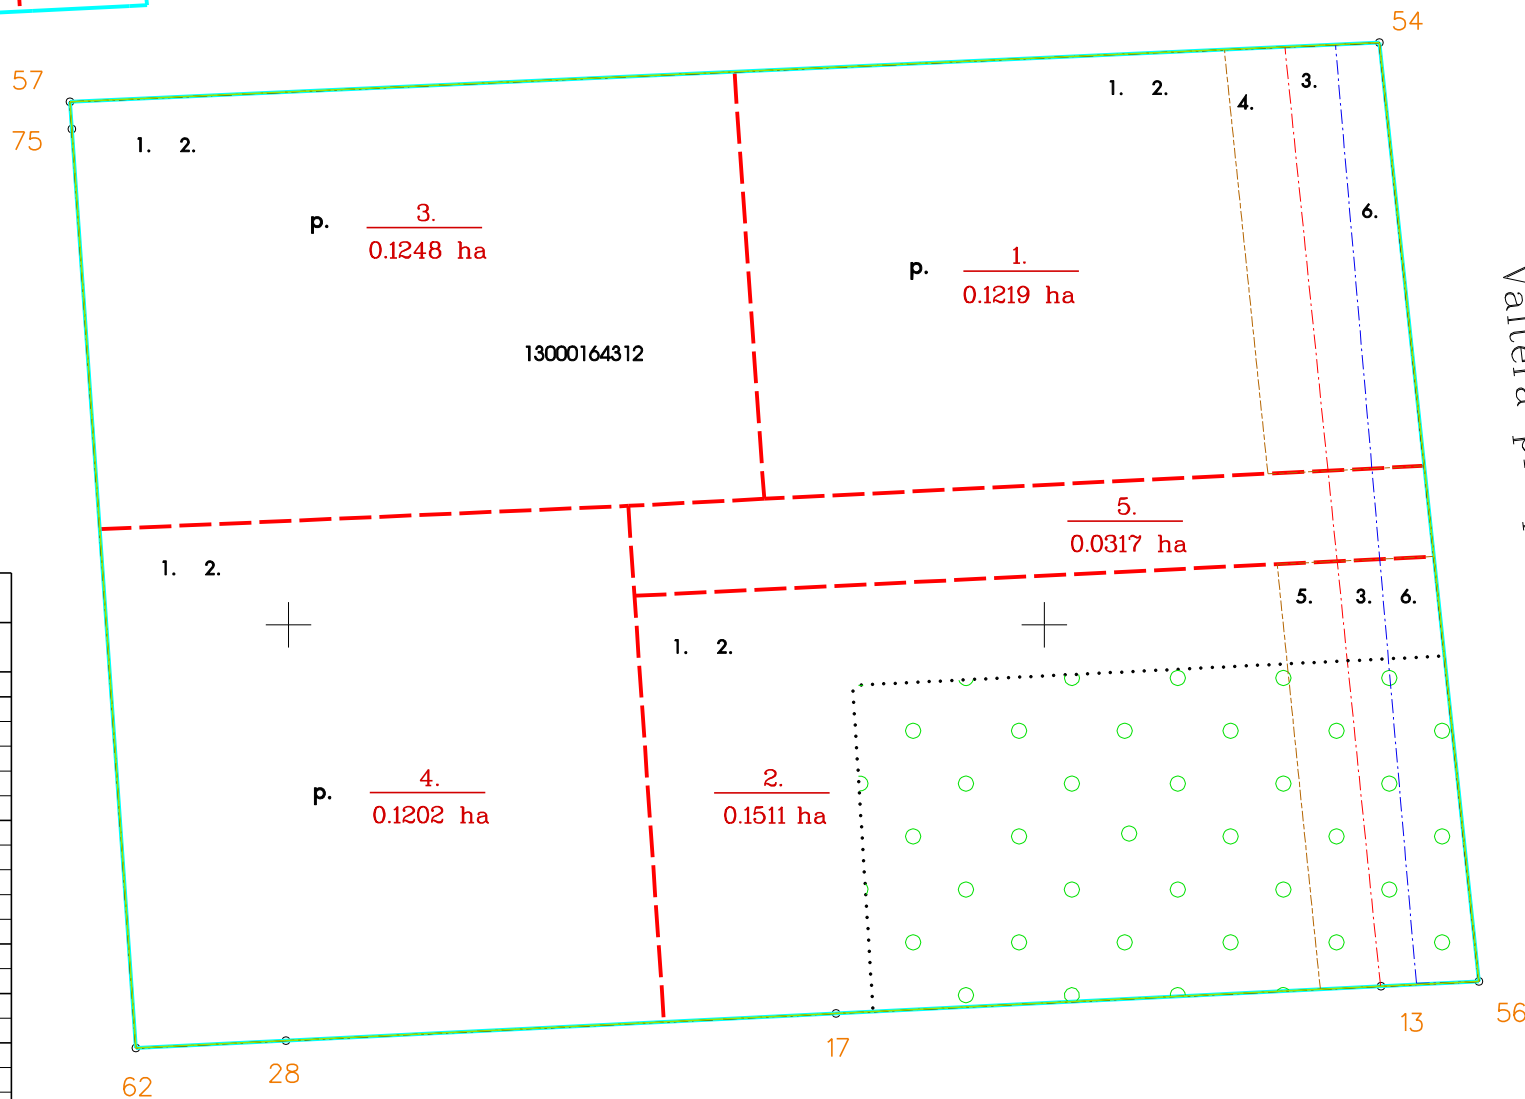

Valtera prospekts

- Apzīmējumi :
- projektētās teritorijas robeža
  - uzmērīta zemes vienības robeža ar robežpunktu
  - ēka
  - - - projektēto zemes vienību robežas
  - • robeža, kas tiks likvidēta
  - - - nekustamo īpašumu apgrūtinājuma robežas
  - 1. — projektējamo zemes vienības nummurs un platība 0.1554 ha
  - - - teritorijas robeža, kas var kalpot reālservitūta tiesības nodibināšanai

N 312,300.00  
E 481,450.00

<b>Zemes ierīcības projekts</b>		Jūrmalā, Valtera prospekts 18	
Zemes ierīcības projekta grafiskās daļas mērogs	1:500	LKS-92 koordinātu sistēma	Mēroga koeficients 0.999604
Kartogrāfiskā pamatne - topogrāfiskais plāns - SIA "Intra MTD" - 22.02.2012 Zemes robežu plāns : VZD - M1:500 - 25.03.1994			
Projektam piekritu, iebildumu nav, īpašuma Valtera prospekts 18 īpašnieks		L.Sakne	
 tālr. 29232907	Apliecinu, ka zemes ierīcības projekts izstrādāts atbilstoši normatīvo aktu prasībām, kas regulē zemes ierīcības projekta izstrādi		
	Zemes ierīkotājs	Uldis Gau	01.07.2013
Zemes ierīkotāja sertifikāts Nr.AA000000074 (izsniegts 03.01.2011, derīgs līdz 02.01.2016)			