


**DETĀLPLĀNOJUMS ZEMESGABALAM JŪRMALĀ, VĀRNUKROGS 1802
KADASTRS NR. 1300 001 1802, PLATĪBA 97961 kv.m.**

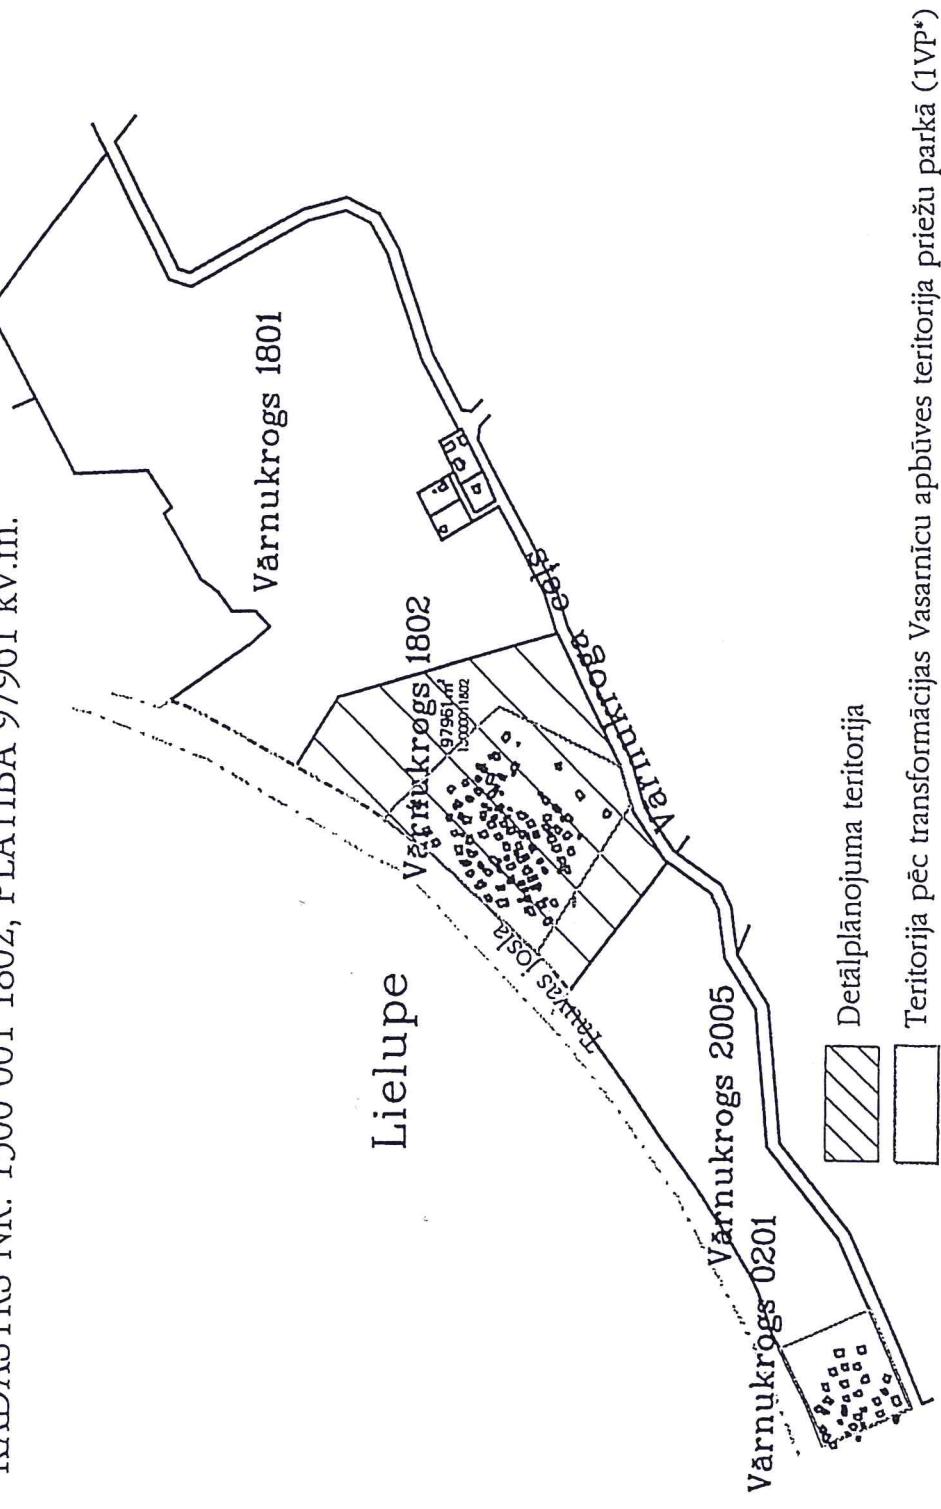

1.pielikums apstiprināts ar Jūrmalas pilsētas domes
2013.gada 22.augusta lēmumu Nr.498
(protokols Nr.20, 15.punkts)

Zemesgabals Jūrmalā, Vārnukrogs 1802 saskaņā ar Jūrmalas pilsētas teritorijas plānojumu
atrodas Dabas teritorijā (1D2), pēc teritorijas transformācijas Vasarnīci apbūves teritorijā priežu parkā (1VP*).

Skici sagatavoja K.Gribonika
Jūrmala 2013.gads