



DETĀLPLĀNOJUMS zemesgabalam Jūrmalā, KĀPU IELĀ 81 TERITORIJAS PAŠREIZĒJĀ IZMANTOŠANA

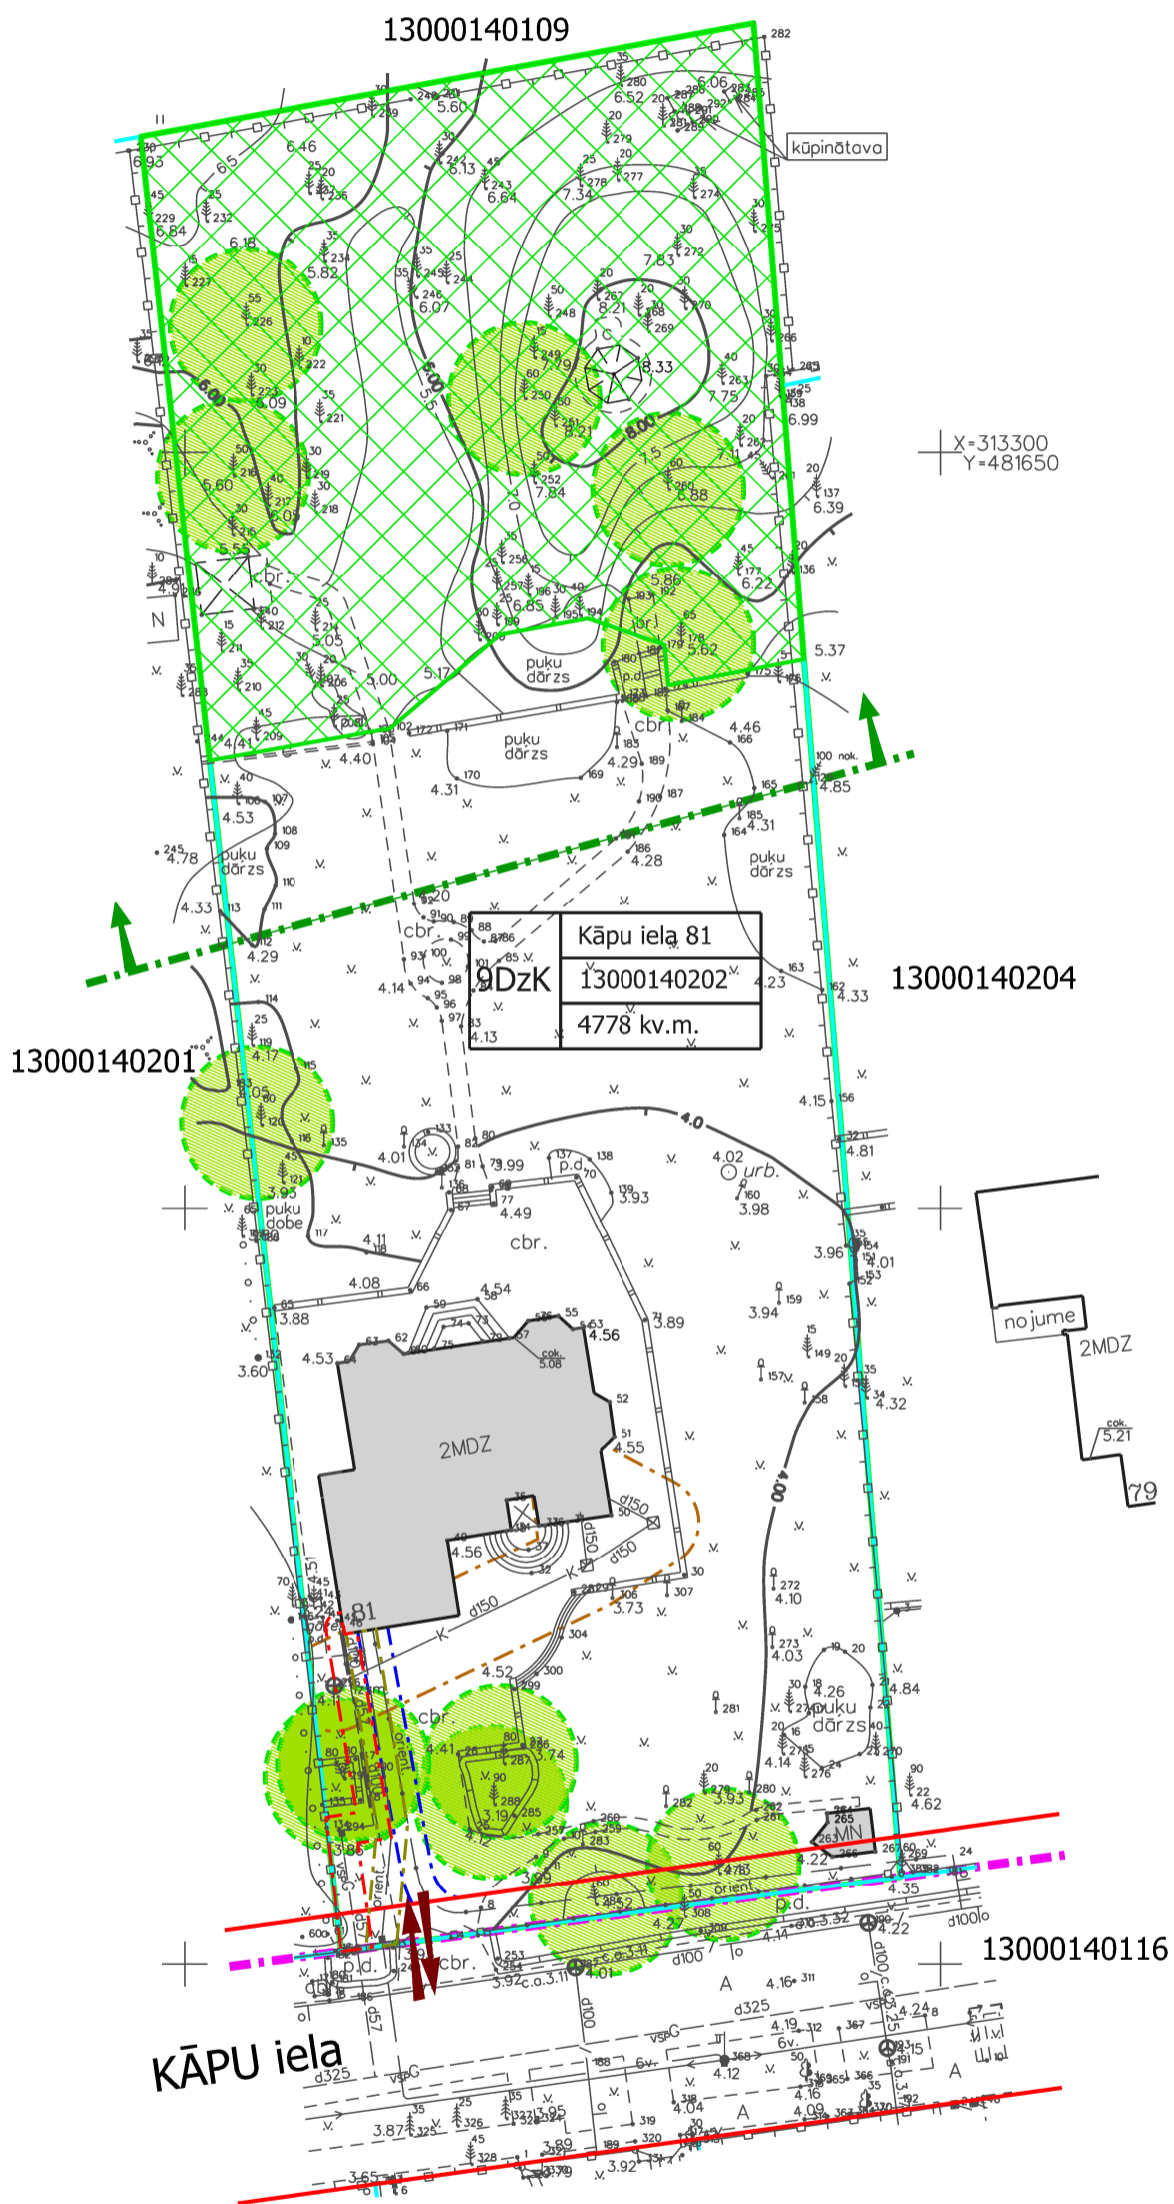

X=313300
Y=481650

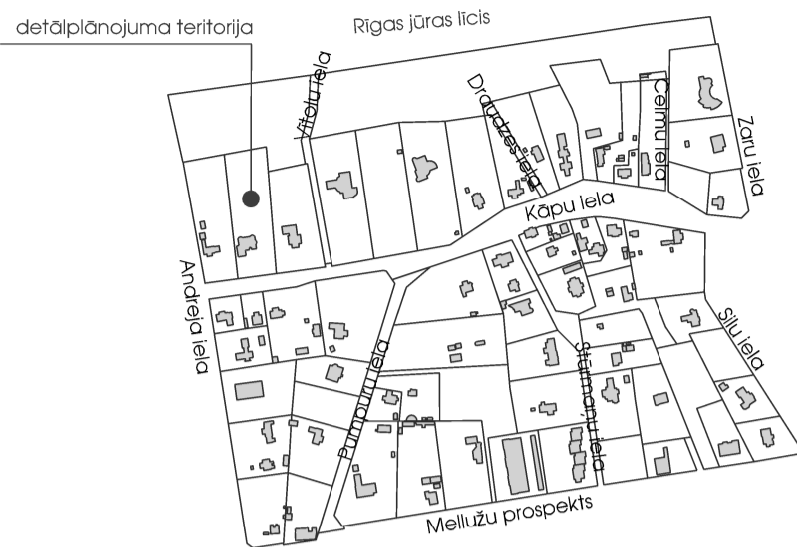

APZĪMĒJUMI	NOSAUKUMS		
	Detālplānojuma robeža		
	Zemesgabala robeža		
<table border="1"> <tr> <td>9DzK</td> <td>Kāpu iela 81 13000140202 4778 kv.m.</td> </tr> </table>	9DzK	Kāpu iela 81 13000140202 4778 kv.m.	Zemesgabala funkcionālais zonējums, adrese, kadastra numurs un platība
9DzK	Kāpu iela 81 13000140202 4778 kv.m.		
9DzK	Savrupmāju apbūves teritorija krasta kāpu aizsargjoslā		
	Sarkanā līnija		
	Rīgas jūras līča krasta kāpu aizsargjosla		
	Rīgas jūras līča piekrastes būvlaide		
	Potenciālie biokoki		
	Meža zeme, Eiropas savienības biotops "Mežainas jūrmalas kāpas"		
	Esoša apbūve		
	Esoša iebrauktuve zemesgabalā		
NEKUSTAMĀ ĪPAŠUMA KĀPU IELĀ 81 LIETOŠANAS TIESĪBU APROBEŽOJUMI			
Vides un dabas resursu aizsardzības aizsargjoslas			
	11010300 Baltijas jūras un Rīgas jūras līča piekrastes 5km ierobežotas saimnieciskās darbības zona		
	11010100 Rīgas jūras līča krasta kāpu aizsargjosla		
	14010102 Valsts nozīmes pilsētubūvniecības pieminekļu teritorija		
Ekspluatācijas aizsargjoslas			
	12030100 Aizsargjosla gar ielu - sarkanā līnija		
	12040100 Aizsargjosla gar elektronisko sakaru tīkliem		
	12050200 Aizsargjoslas gar elektriskajiem tīkliem		
	12010300 Aizsargjoslas teritorija gar pašteses kanalizācijas vadu		
	12080101 Aizsargjoslas gar gāzes vadiem		
Sanitārās aizsargjoslas			
	16080100 Aizsargjoslas teritorija ap kapsētu		
Citi apgrūtinājumi			
	13090100 Rīgas jūras līča piekrastes būvlaide		

ZEMESGABALA ESOŠIE APBŪVES RĀDĪTĀJI							
adrese	platība (kv.m.)	apbūves blīvums	apbūves intensitāte	ēkas apjoms (kub.m.)	brīvā zaļā teritorija	stāvu skaits	ēkas augstums
Kāpu iela 81	4778	5.4%	11%	2359	82%	2 ar jumta stāvu	11m
DETĀLPLĀNOJUMS - zemesgabalam JŪRMALĀ, KĀPU IELĀ 81 kadastra nr. 1300 014 0202; z/g platība 4778kv.m.						SIA 8!Darbnīca reģ.nr.40103480281 tālr. +37126439223 e.pasts: iveta.puuke@gmail.com	
zemesgabala īpašnieki ALEKSANDRS OSOKINS SERGEJS OSOKINS			Lapas nosaukums			Mērogs Lapa Lapu skaits	
vadītāja	I.Pūķe	2013.	TERITORIJAS PAŠREIZĒJĀ IZMANTOŠANA			M 1:500	1 3
plānotāja	I.Pūķe	2013.				Jūrmala, 2013.gads	