


DETĀLPLĀNOJUMS zemesgabalam Jūrmalā, KĀPU ielā 81 IELAS ŠĶĒRSPROFILS

Kāpu ielas sarkanās līnijas 18.0m, D2 kategorijas iela
griezums A - A

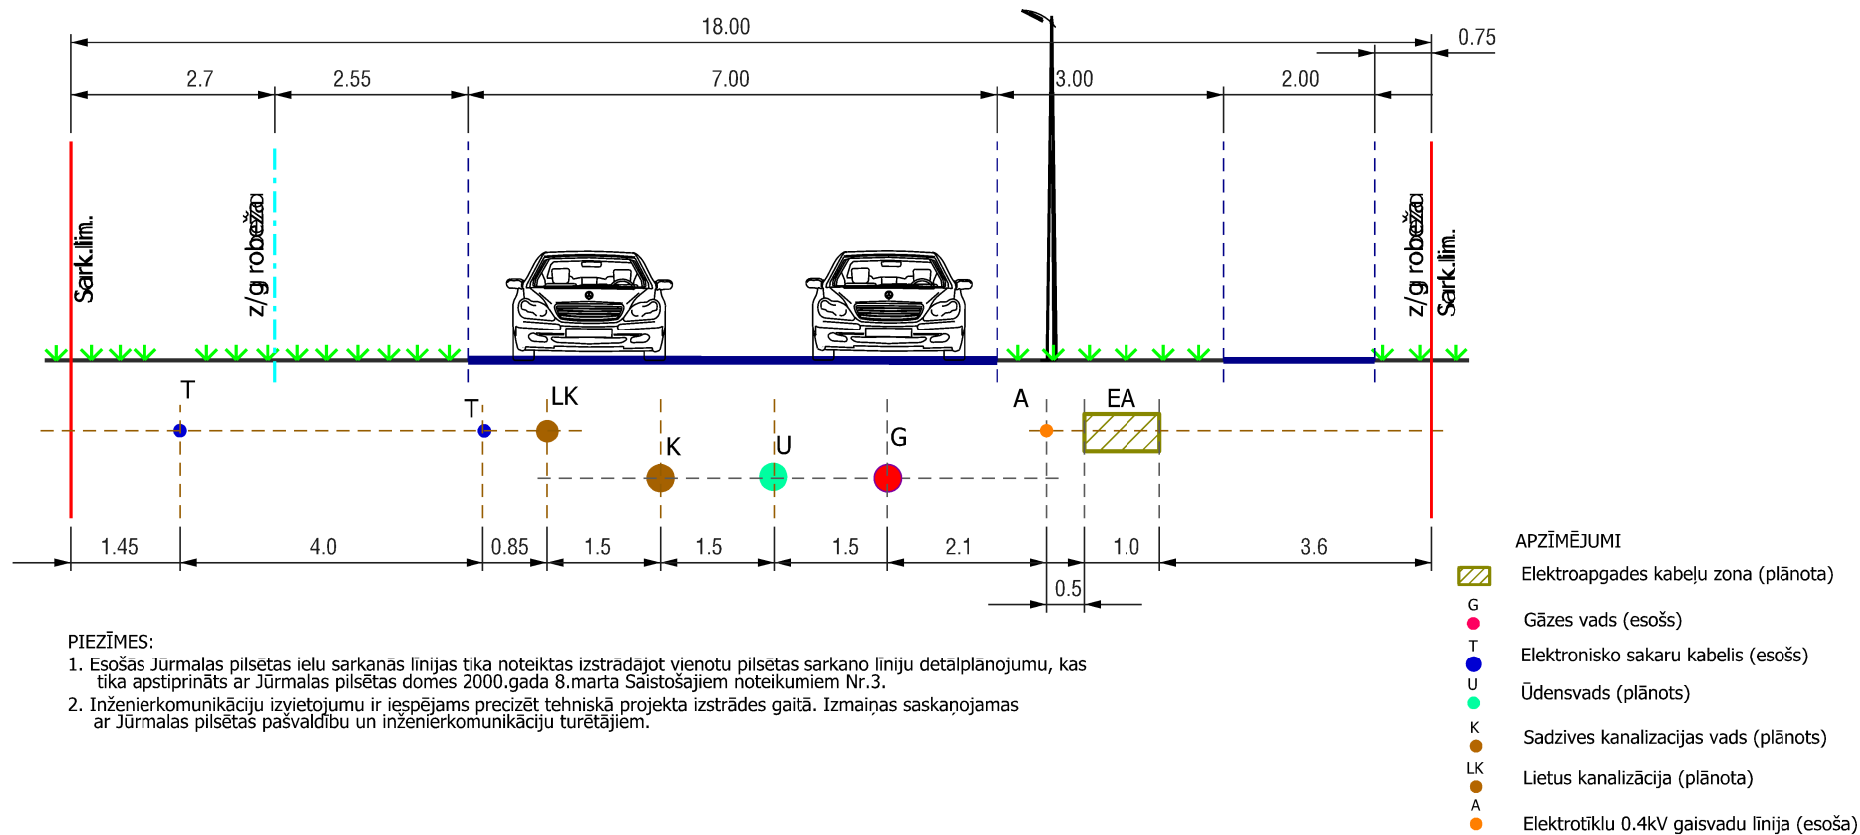

PIEZĪMES:

1. Esošās Jūrmalas pilsētas ielu sarkanās līnijas tīka noteiktas izstrādājot vienotu pilsētas sarkano līniju detalplanojumu, kas tika apstiprināts ar Jūrmalas pilsētas domes 2000.gada 8.marta Saistošajiem noteikumiem Nr.3.
2. Inženierkomunikāciju izvietojumu ir iespējams precizēt tehniskā projekta izstrādes gaitā. Izmaiņas saskaņojamas ar Jūrmalas pilsētas pašvaldību un inženierkomunikāciju turētājiem.

DETĀLPLĀNOJUMS - zemesgabalam JŪRMALĀ, KĀPU ielā 81
kadastra nr. 1300 014 0202; z/g platība 4778kv.m.

zemesgabala īpašnieki				ALEKSANDRS OSOKINS		Lapas nosaukums		Mērogs	Lapa	Lapu skaits	
				SERGEJS OSOKINS		IELAS ŠĶĒRSPROFILS		M 1:100	3	3	
vadītāja	I.Pūķe		2013.	Jūrmala, 2013.gads							
plānotāja	I.Pūķe		2013.								