



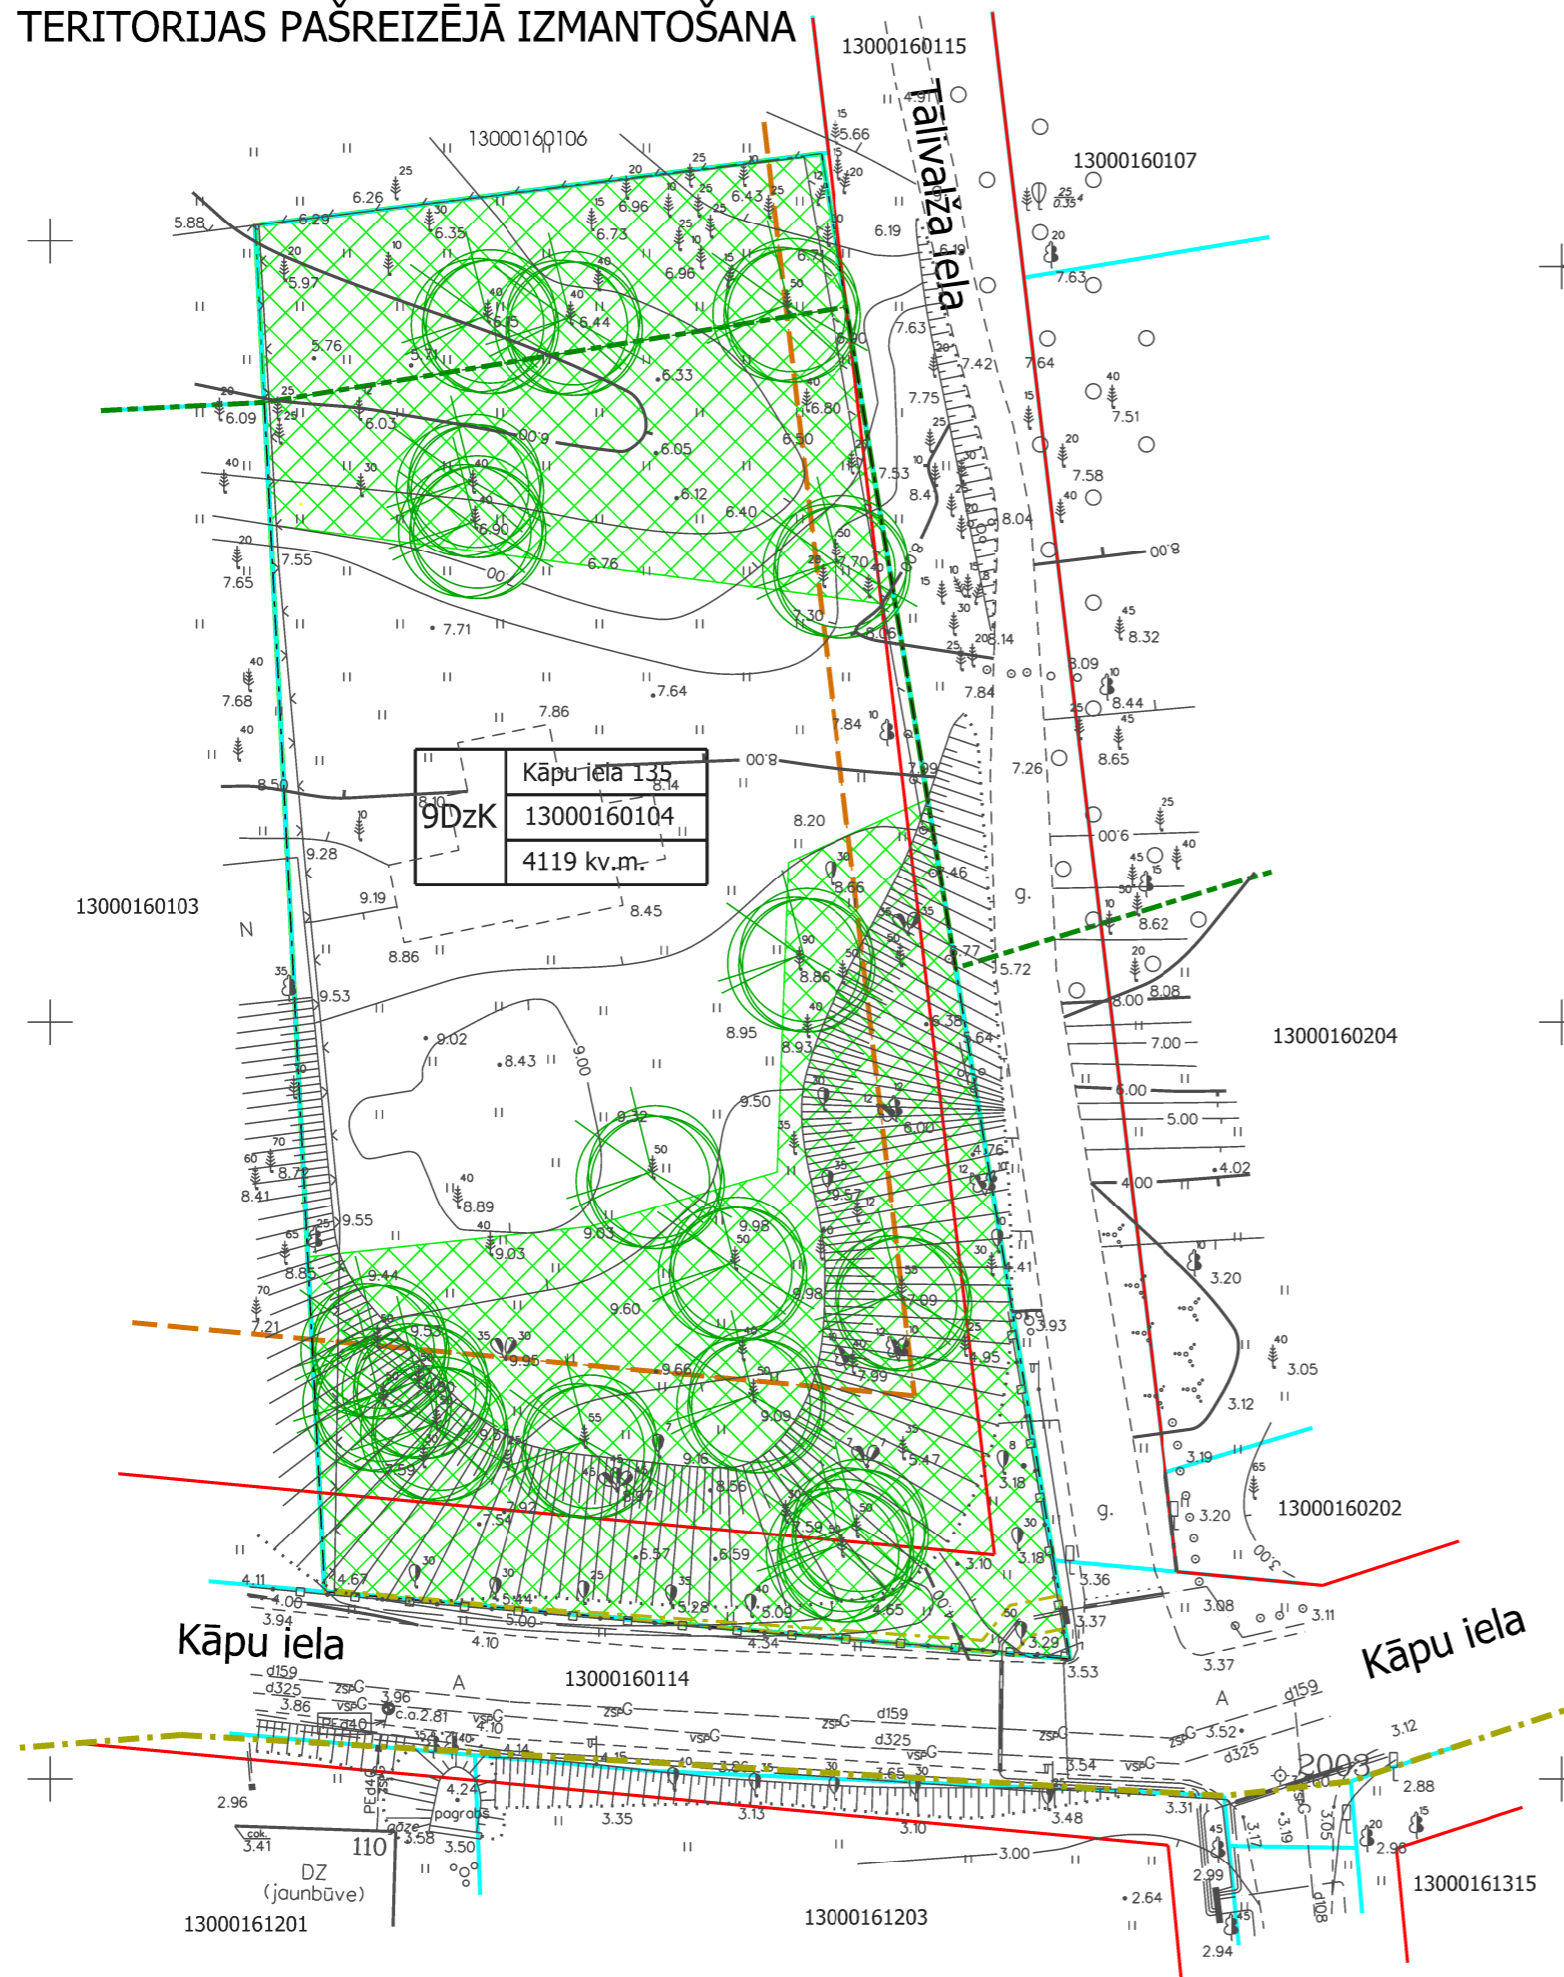

DETĀLPLĀNOJUMA GROZĪJUMI ZEMESGABALAM JŪRMALĀ, KĀPU IELĀ 135 TERITORIJAS PAŠREIZĒJĀ IZMANTOŠANA

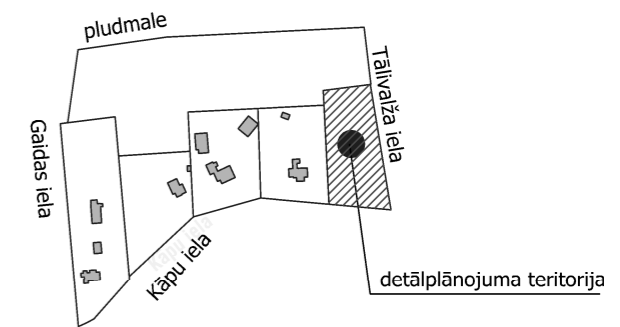

N 313,200.000
E 480,350.000



APZĪMĒJUMI	NOSAUKUMS		
	Detālplānojuma robeža		
	Zemesgabala robeža		
<table border="1"> <tr> <td>9DzK</td> <td>Kāpu iela 135 13000160104 4119 kv.m.</td> </tr> </table>	9DzK	Kāpu iela 135 13000160104 4119 kv.m.	Zemesgabala funkcionālais zonējums, adrese, platība un kadastra numurs
9DzK	Kāpu iela 135 13000160104 4119 kv.m.		
9DzK	Savrupmāju apbūves teritorija krasta kāpu aizsargjoslā		
	Ievērojama vecuma koki		
	Rīgas jūras līča piekrastes būvlaide		
	Sarkanā līnija		
	Aizsargjosla gar ielu - būvlaide (noteikta ar Jūrmalas pilsētas domes 2009.12.11. saistošiem noteikumiem Nr.73)		
	Baltijas jūras un Rīgas jūras līča krasta kāpu aizsargjosla		
	Meža zemes teritorija		

NEKUSTAMĀ ĪPAŠUMA KĀPU IELĀ 137 LIETOŠANAS TIESĪBU APROBEŽOJUMI	
Vides un dabas resursu aizsardzības aizsargjoslas	
	7311010100 Baltijas jūras un Rīgas jūras līča krasta kāpu aizsargjosla
	7311010300 Baltijas jūras un Rīgas jūras līča piekrastes 5km ierobežotas saimnieciskās darbības zona
	7314010102 Valsts nozīmes pilsētubūvniecības pieminekļa teritorijas aizsargjosla
	7313090100 Rīgas jūras līča piekrastes būvlaide
Ekspluatācijas aizsargjoslas	
	7312030100 Aizsargjosla gar ielu - sarkanā līnija
	7312030200 Aizsargjosla gar ielu - būvlaide
	7312050200 Aizsargjosla gar elektriskajiem tīkliem

DETĀLPLĀNOJUMS - zemesgabalam JŪRMALĀ, KĀPU ielā 135 kadastra nr. 1300 016 0104; z/g platība 4119kv.m.				SIA 8!Darbnīca reģ.nr.40103480281 tālr. +37126439223 e_pasts: iveta.puuke@gmail.com		
zemesgabala īpašnieki		Aleksandrs Osokins		Lapas nosaukums		
vadītāja		I.Pūķe		TERITORIJAS PAŠREIZĒJĀ IZMANTOŠANA		
plānotāja		I.Pūķe		Mērogs	Lapa	Lapu skaits
		2013.		M 1:500	1	3
		2013.		Jūrmala, 2013.gads		