


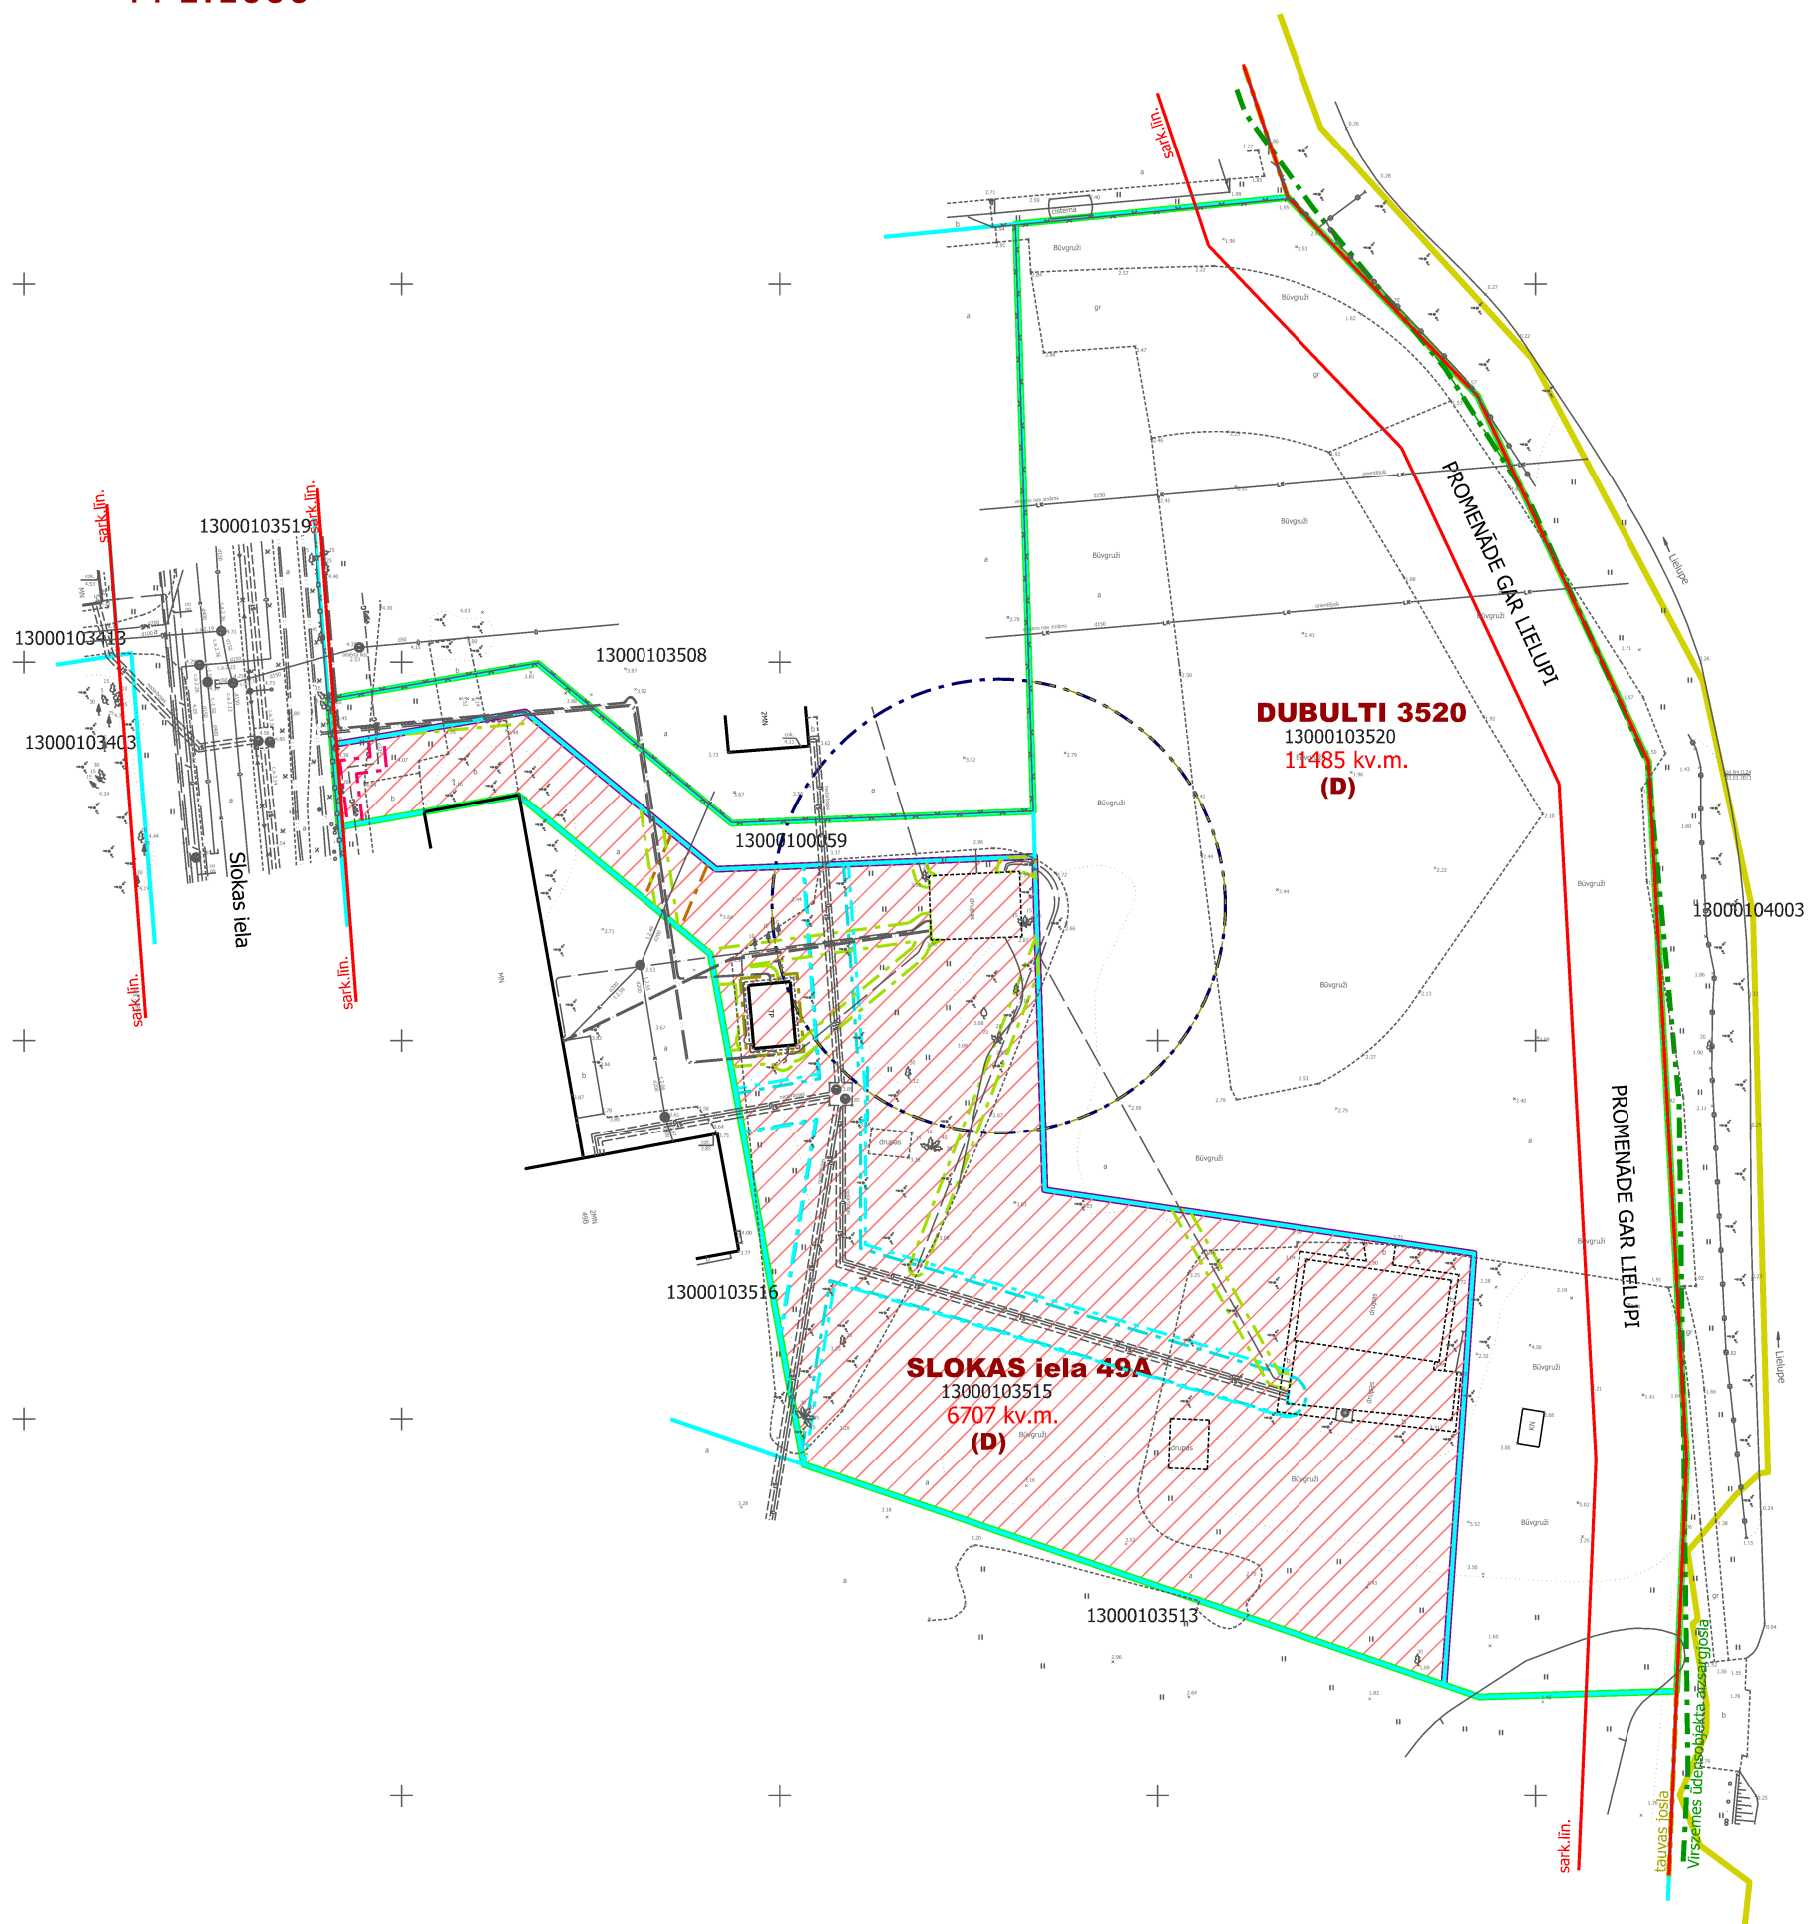

TERITORIJAS PAŠREIZĒJĀ IZMANTOŠANA

M 1:1000



APZĪMĒJUMI	NOSAUKUMS
	Detālplānojuma teritorija
	Detalizējama teritorija
	Zemes gabala robežas
SLOKAS iela 49A	Zemesgabala adrese
13000103513	Kadastra numurs
6708 kv.m.	Zemesgabala platība
	Darījumu iestāžu teritorija
	Aizsargjosla gar ielu - sarkanā līnija
	Lielupes upes aizsargjosla - virszemes ūdensobjekta aizsargjosla
	Tauvas josla
	Lielupes maksimālais ūdens līmenis ar 10% pārsniegšanas varbūtību (applūstošā teritorija)

Vides un dabas resursu aizsardzības aizsargjoslas	
	11010300 Baltijas jūras un Rīgas jūras līča piekrastes 5km ierobežotas saimnieciskās darbības zona
	11020105 Virszemes ūdensobjekta aizsargjosla
	11090900 Ķīmiskās aizsargjoslas teritorija ap pazemes ūdens ņemšanas vietu
	11090700 Stingra režīma aizsargjoslas teritorija ap pazemes ūdens ņemšanas vietu

Ekspluatācijas aizsargjoslas	
	12030100 Aizsargjosla gar ielu - sarkanā līnija
	12010101 Aizsargjoslas teritorija gar ūdensvadu
	12010300 Aizsargjoslas teritorija gar pašteses kanalizācijas vadu
	12050200 Aizsargjoslas teritorija gar elektrisko tīklu kabeļu līniju
	12050500 Aizsargjoslas teritorija ap elektrisko tīklu transformatoru apakšstaciju
	12060100 Aizsargjoslas teritorija gar pazemes siltumvadu, siltumapgādes iekārtu un būvi
	12080101 Aizsargjoslas teritorija gar gāzes vadu

Sanitārās aizsargjoslas	
	16080100 Aizsargjoslas teritorija ap kapsētu

AIZSARGJOSLAS UN NEKUSTAMĀ ĪPAŠUMA LIETOŠANAS TIESĪBU APROBEŽOJUMI				
zemes gabala adrese	kadastra Nr.	zemes gabala platība	apgrūtinājumi	NĪLM
Jūrmala, Slokas iela 49A	1300 010 3513	6706 kv.m.	11010300; 11090900; 11090700; 12030100; 12010101; 12010300; 12050500; 12050200; 12060100; 12080101; 16080100	0801

DETĀLPLĀNOJUMS - zemesgabalam JŪRMALĀ, SLOKAS ielā 49A (kadastra Nr.1300 010 3515)			SIA 8 Darbnīca reģ.nr.40103480281 tālr. +37126439223 e_pasts: iveta.puuke@gmail.com		
zemesgabala īpašnieks	SIA "SL 49"	Lapas nosaukums	Mērogs	Lapa	Lapu skaits
vadītāja	I.Pūķe	2013.	M 1:1000	1	3
plānotāja	I.Pūķe	2013.	TERITORIJAS PAŠREIZĒJĀ IZMANTOŠANA		
Jūrmala, 2013.gads					