
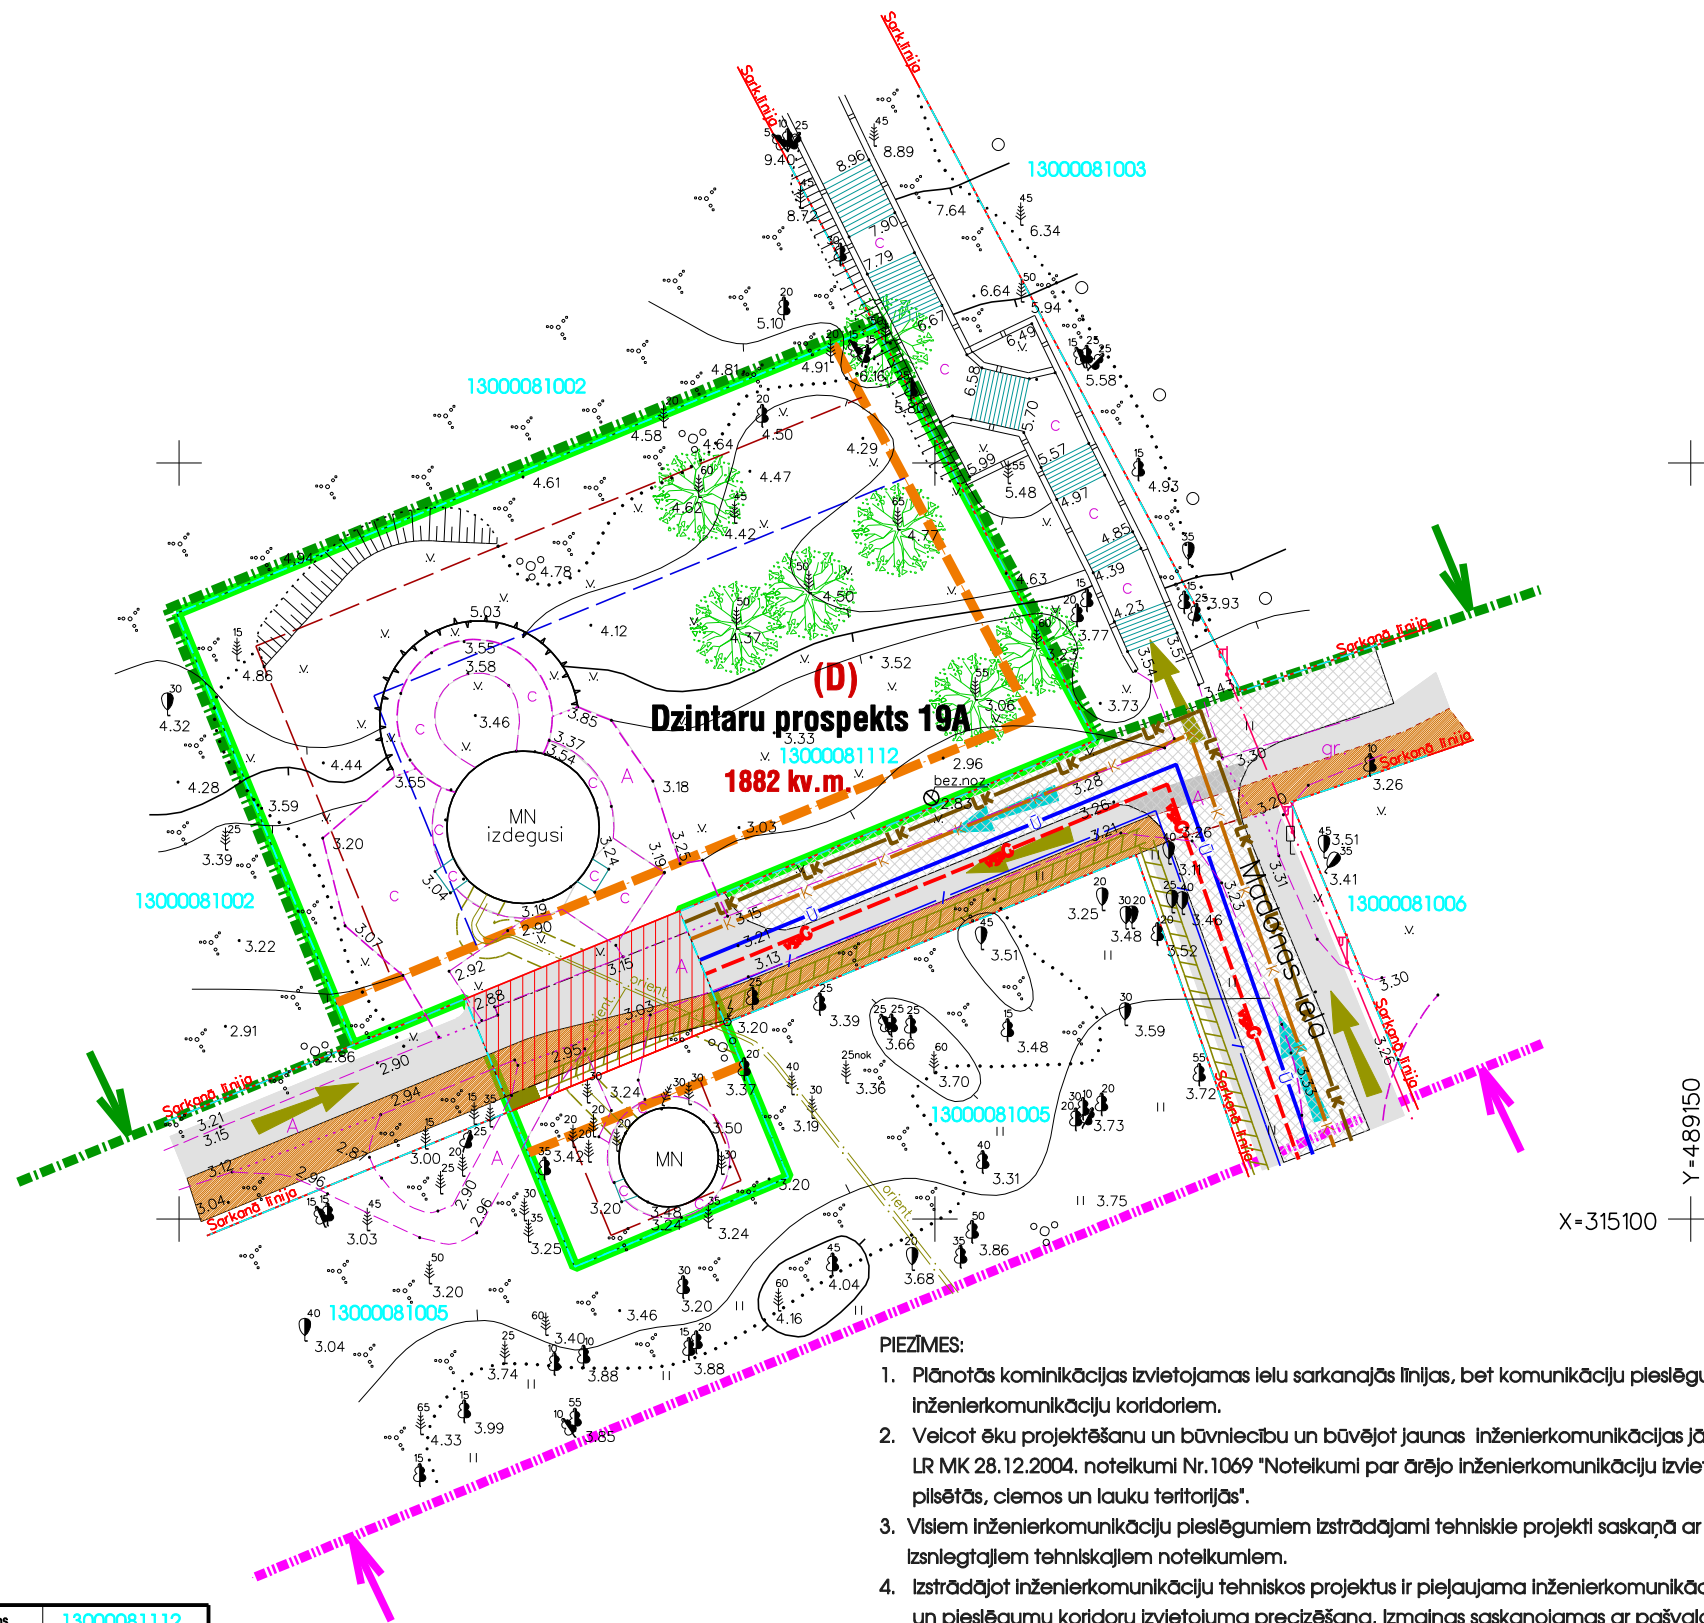


DETĀLPLĀNOJUMS zemesgabalam Jūrmalā, DZINTARU PROSPEKTĀ 19A INŽENIERKOMUNIKĀCIJU SHĒMA

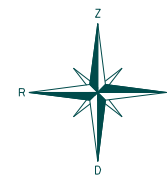

- PIEZĪMES:**
- Plānotās komunikācijas izvietojamas ielu sarkanajās līnijās, bet komunikāciju pieslēgumi pa inženierkomunikāciju koridoriem.
 - Veicot ēku projektēšanu un būvniecību un būvējot jaunas inženierkomunikācijas jāievēro LR MK 28.12.2004. noteikumi Nr.1069 "Noteikumi par ārējo inženierkomunikāciju izvietojumu pilsētās, ciemos un lauku teritorijās".
 - Visiem inženierkomunikāciju pieslēgumiem izstrādājami tehniskie projekti saskaņā ar institūciju izsniegtajiem tehniskajiem noteikumiem.
 - Izstrādājot inženierkomunikāciju tehniskos projektus ir pieļaujama inženierkomunikāciju trases un pieslēgumu koridoru izvietojuma precizēšana. Izmaiņas saskaņojamas ar pašvaldību.
 - Pēc komunikāciju izbūves, tām nosakāmas aizsargjoslas saskaņā ar Aizsargjoslu likumu.

APZĪMĒJUMI	NOSAUKUMS
	Detālplānojuma teritorijas robeža
	Zemes gabala robežas
Dzintaru prospekts 19A	Zemes gabala adrese
13000081305	Zemes gabala kadastra numurs
1882 kv.m.	Zemes gabala platība
(D)	Darījumu iestāžu teritorija
	Apbūves līnija
	Apbūves līnija plecu stāvu apjomam
	Transporta kustība
	Gājēju kustība
	Rīgas jūras līča piekrastes būvvalde (SN Nr.42, 11.10.2012.)
	Valsts nozīmes pilsētbūvniecības pieminekļa teritorija
	Velocellņš
	Gājēju ietve, brauktuve
	Resnāko dimensiju koki

PLĀNOTĀS INŽENIERKOMUNIKĀCIJAS	
	Elektroniskie sakaru tīkli
	Elektrotīklu koridors
	Vidēja spiediena gāzes vads
	Ūdensvads
	Sadzīves kanalizācija
	Lietus kanalizācija
	Apgaismojuma kabelis

AIZSARGJOSLAS UN NEKUSTAMĀ ĪPAŠUMA LIETOŠANAS TIESĪBU APROBEŽOJUMI	
Vides un dabas resursu aizsardzības aizsargjoslas	
	Visa teritorija
	Baltijas jūras un Rīgas jūras līča ierobežotas saimnieciskās darbības joslas teritorija - 7311010300
	Visa teritorija
	Baltijas jūras un Rīgas jūras līča krasta kāpu vides un dabas resursu aizsardzības aizsargjoslas teritorija - 7311010100
	Visa teritorija
	Valsts nozīmes pilsētbūvniecības pieminekļa teritorijas aizsargjosla - 7314020102
Ekspluatācijas aizsargjoslas	
	Aizsargjoslas teritorija gar ielu - sarkanā līnija - 7312030100
	Aizsargjosla gar ielu - būvvalde - 7312030200
	Aizsargjoslas teritorija gar elektrisko tīklu kabelu līnijām - 7312050200
	Čeļa servitūta teritorija - 7315030100

Zemes vienības kadastra apzīmējums	13000081112
Uzmērīta robežlīnija	
Sarkanā līnija	<u>sark.līn.</u>

SIA "TOGEO"		Lielā iela 6 Jelgava LV-3001 t. 26665511 toge@inbox.lv		Pasūtītājs: Jūrmala, Dzintaru prospekts 19A	
vadītājs	Z.Antons	18.10.2011.	Inženier topogrāfiskais plāns ar pazemes komunikācijām	Lapas 1	
Sertif. mērnieks Nr. AC000000064	R.Bodnieks	12.10.2011.	Mērogs 1:500	Lapa 1	

PIEZĪMES:

- LKS-92 koordinātu sistēma.
- Baltijas augstumu sistēma.
- Uzmērīšana veikta 2011. gada oktobrī
- Inženiertehniskās komunikācijas daļēji apsektas dabā un salīdzinātas apkalpojošajās organizācijās.
- Kadastra informācija atbilst VZD kadastra kartei.

DETĀLPLĀNOJUMS ZEMESGABALAM JŪRMALĀ DZINTARU PROSPEKTĀ 19A kadastra nr. 1300 008 1112 z/g platība 1882 kv.m.					
Arhitekts	V.Bērziņa		2013.		
Projekta vad.	R.Ansule		2013.		
				Pasūtītājs SIA "CAM DEVELOPMENT"	

GRAFISKĀ DAĻA INŽENIERKOMUNIKĀCIJU SHĒMA		
Mērogs	Lapa	Lapu skaits
M 1:500	3	6
Jūrmala, 2011./2013.gads		