
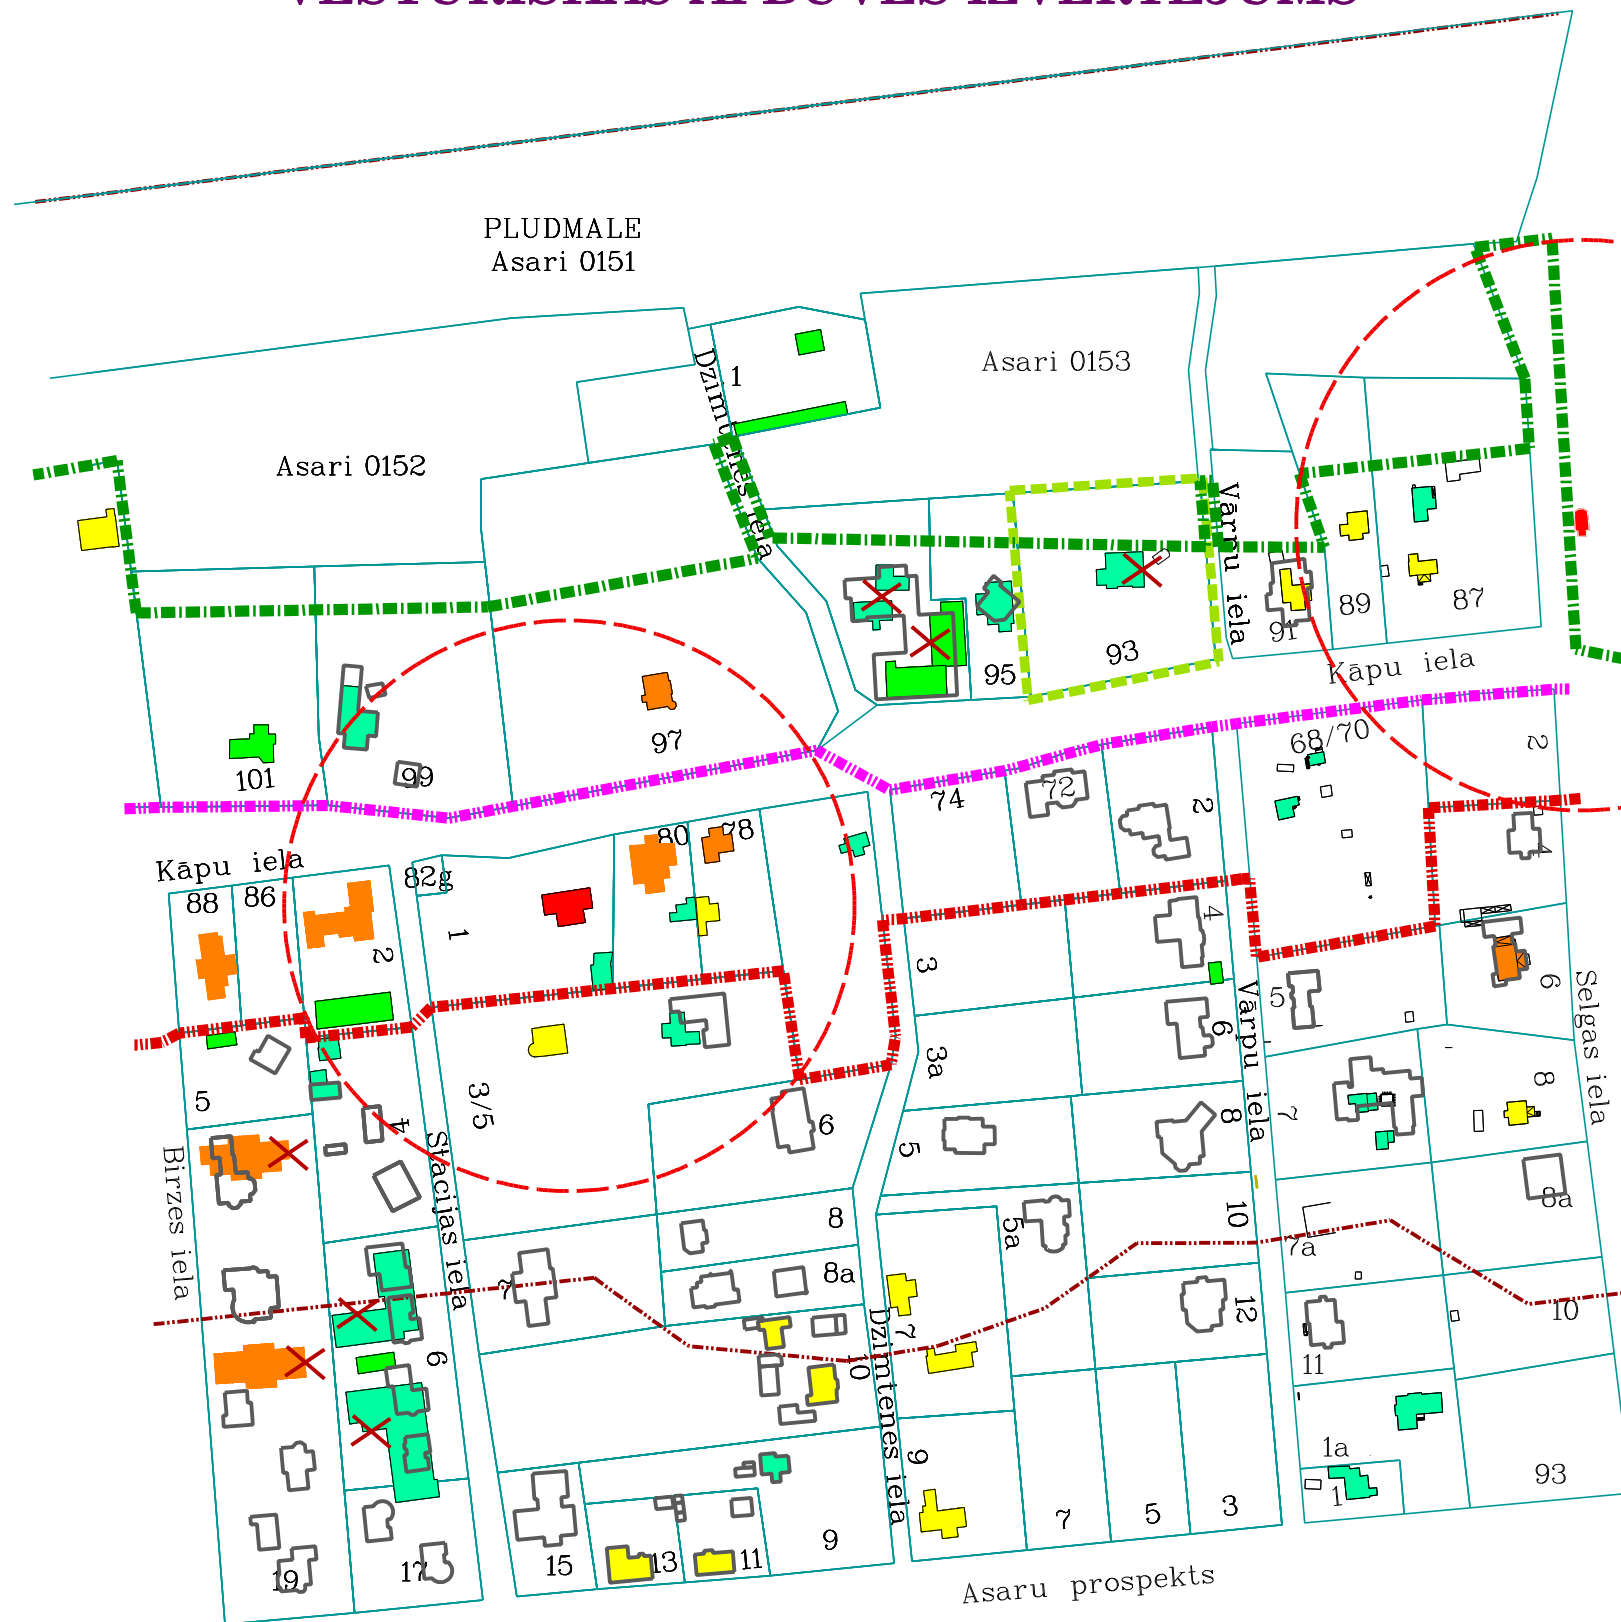


# DETĀLPLĀNOJUMS zemesgabalam Jūrmalā, KĀPU IELĀ 93

## VĒSTURISKĀS APBŪVES IZVĒRTĒJUMS

### DETĀLPLĀNOJUMA TERITORIJAS IZVIETOJUMS KVARTĀLĀ

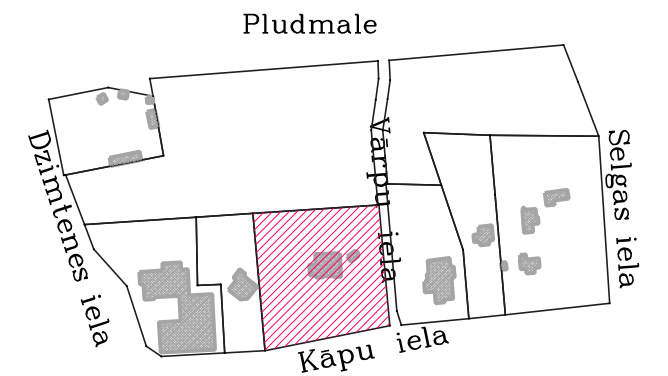

APZĪMĒJUMI	NOSAUKUMS
	ESOŠĀS ZEMESGABALA ROBEŽAS
	DETĀLPLĀNOJUMA ROBEŽA
	SARKANĀ LĪNIJA
	100m AIZSARDZĪBAS ZONA AP ARHITEKTŪRAS PIEMINEKLI
	PILSĒTBŪVNICĪBAS TERITORIJAS AIZSARGJOSLA
	RĪGAS JŪRAS LĪČA PIEKRĀSTES BŪVLAIDE
	KRASTA KĀPU AIZSARGJOSLA
	VALSTS NOZĪMES PILSĒTBŪVNICĪBAS PIEMINEKĻU TERITORIJA
	VALSTS UN VIETĒJAS NOZĪMES ARHITEKTŪRAS PIEMINEKĻI
	ARHITEKTONISKI UN PILSĒTBŪVNICĪSKI VĒRTĪGAS ĒKAS, SAGLABĀJAMAS VAI REKONSTRUEJAMAS
	VĒSTURISKA FONĀ APBŪVES ĒKAS, KAS SAGLABĀJAMAS KĀ APJOMI
	FONĀ APBŪVE BEZ ĪPAŠAS ARHITEKTONISKAS UN MĀKSLINIECISKAS VĒRTĪBAS
	JAUNA APBŪVE, VEIDOTA PĒC 1940.GADA
	SAIMNIECĪBAS ĒKAS UN BŪVES
	JAUNA APBŪVE, SASKAŅĀ AR JAUNĀKO KADAŠTRA INFORMĀCIJU
	DABĀ NEESOŠAS ĒKAS

DETĀLPLĀNOJUMS ZEMESGABALAM  
JŪRMALĀ KĀPU IELĀ 93  
kadastra nr. 1300 016 0604 z/g platība 4423 kv.m.

GRAFISKĀ DAĻA

VĒSTURISKĀS APBŪVES  
IZVĒRTĒJUMS

Arhitekts	V.Bērziņa	2013.
Projekta vad.	R.Ansule	2013.

**Īpašnieks**  
**SIA "Aija Vet"**  
reģ. nr. 43603028050

Mērogs	Lapa	Lapu skaits
M 1:2800	4	5
Jūrmala, 2012./2013.gads		