


DETĀLPLĀNOJUMS zemesgabalam Jūrmalā, PILS IELĀ 5 VĒSTURISKĀS APBŪVES ANALĪZE

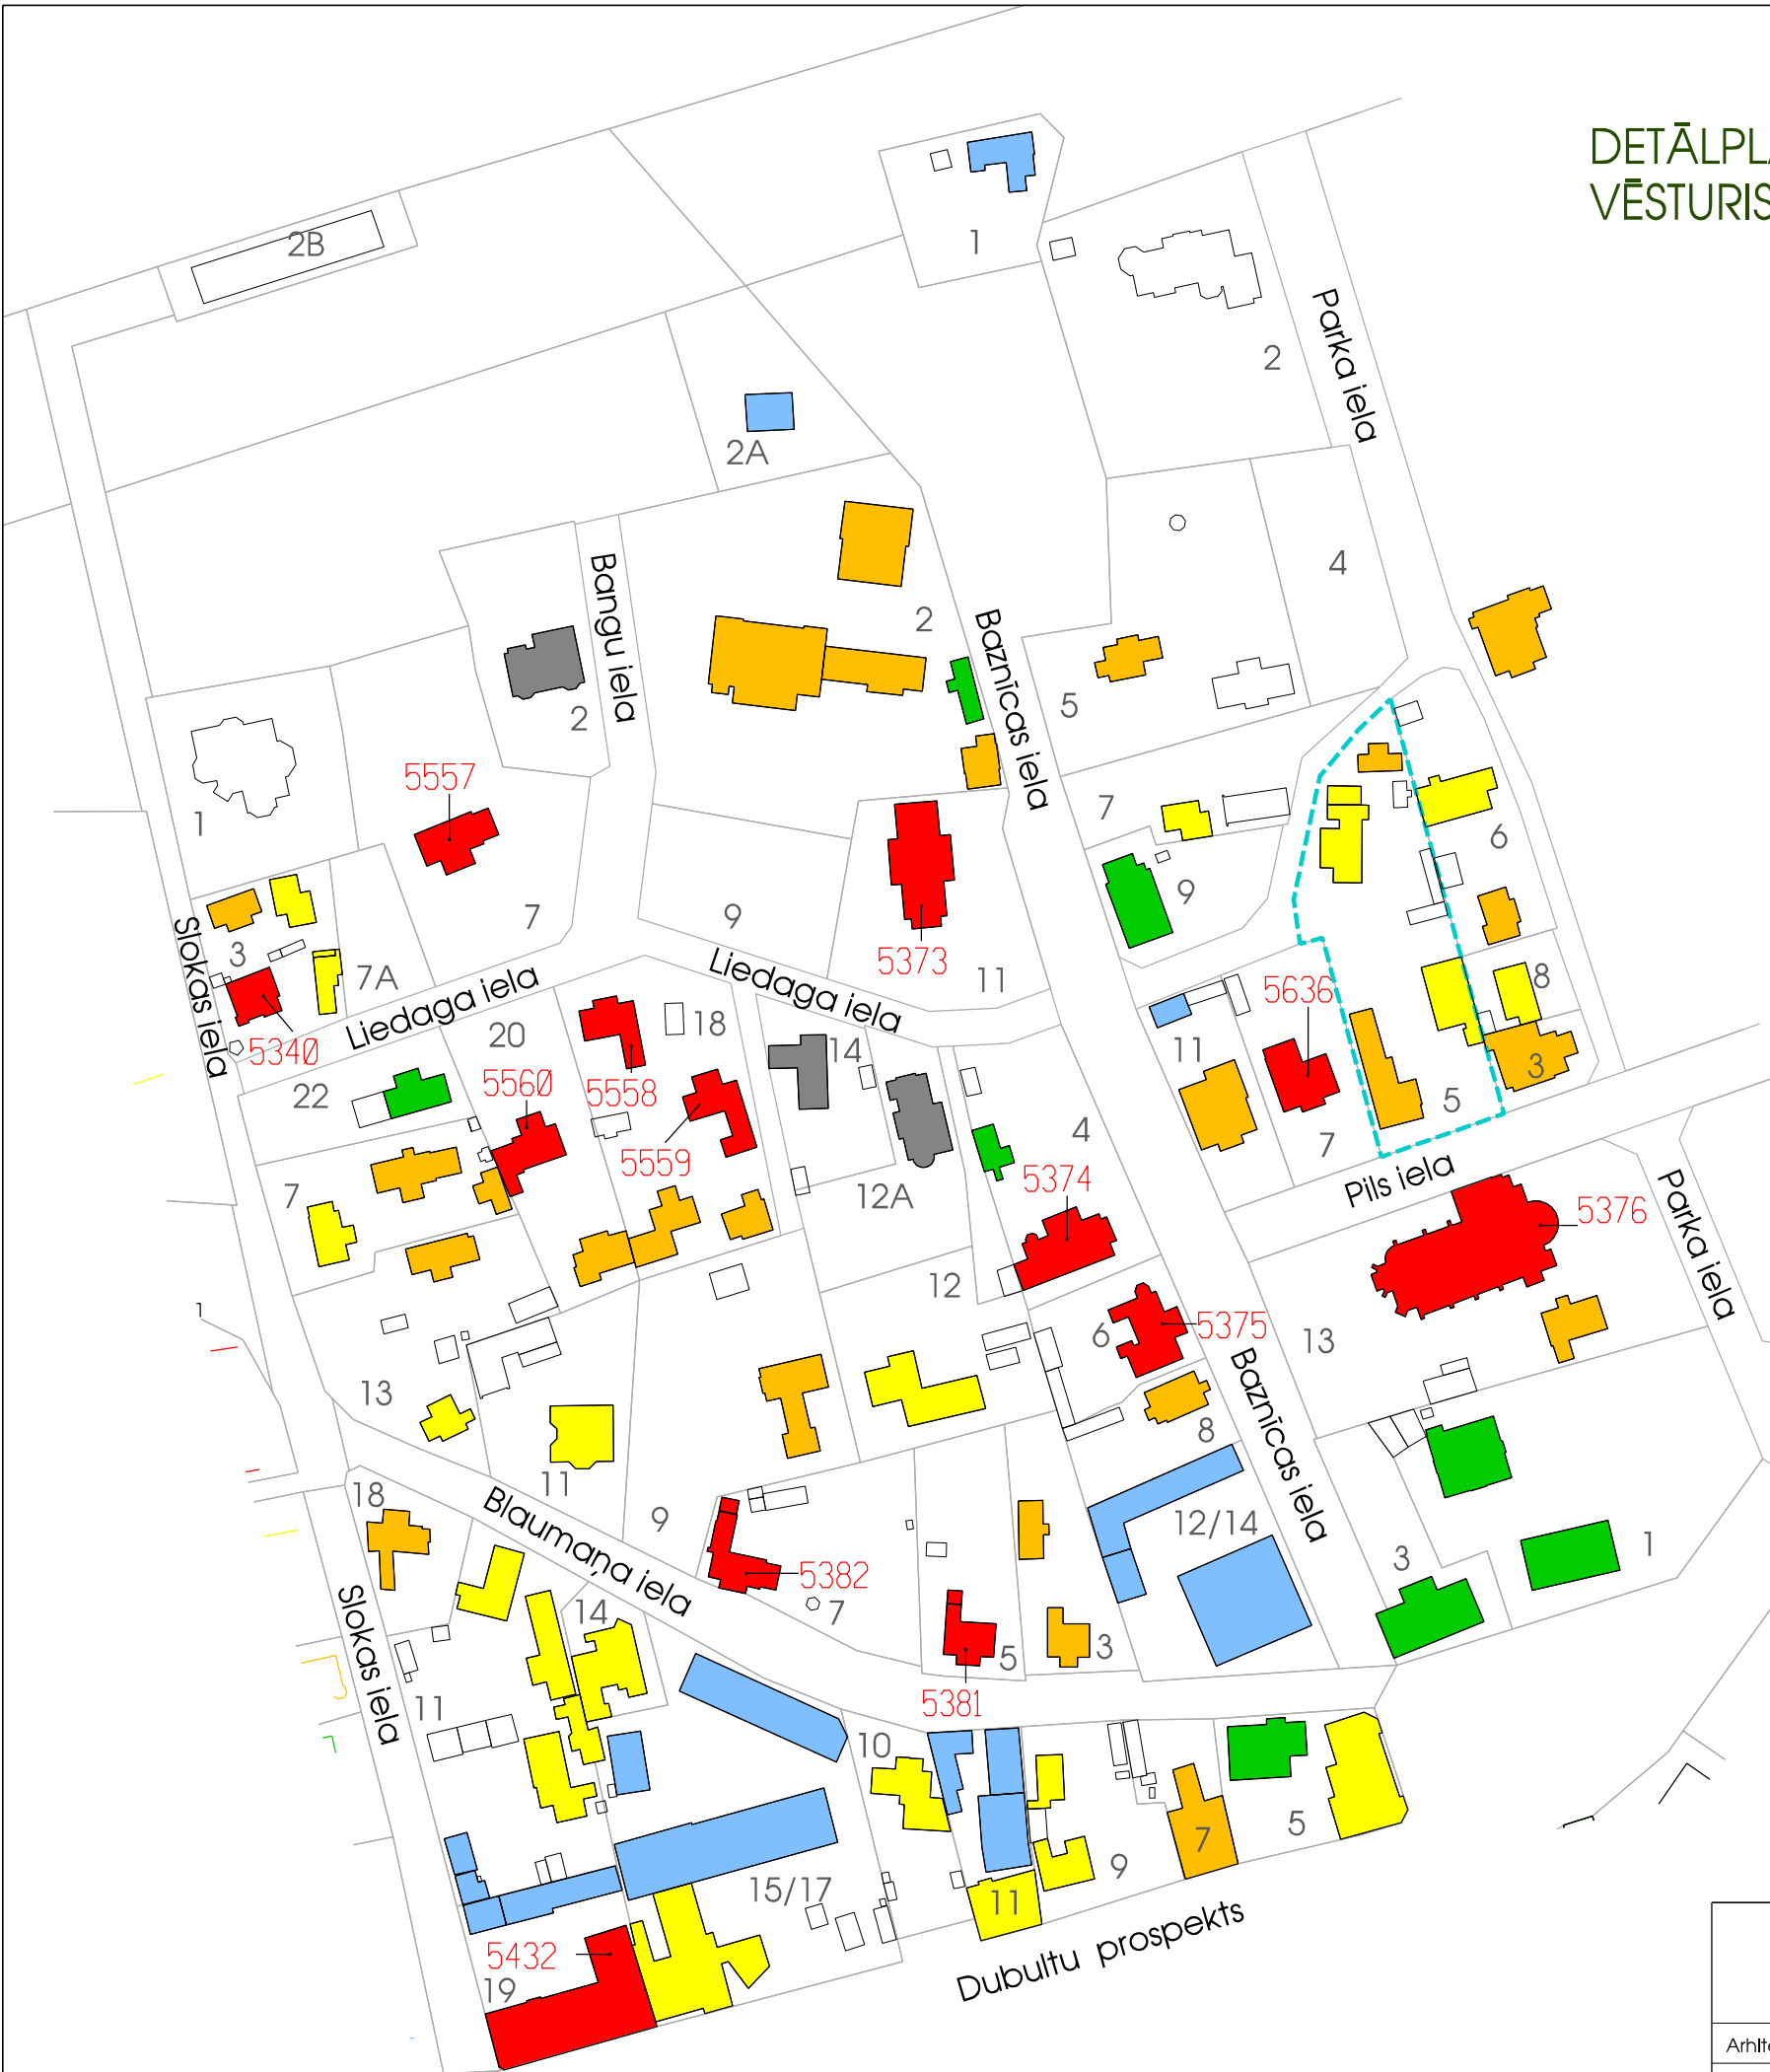

APZĪMĒJUMI

APBŪVES KATEGORIJAS

BŪVES AR VALSTS AIZSARDZĪBAS STATUSU

- Nekustamais kultūras piemineklis - objekts (arhitektūras vai vēstures piemineklis)
- Nekustamā kultūras pieminekļa - objekta valsts aizsardzības Nr.

BŪVES AR PAŠVALDĪBAS NOTEIKTU KULTŪRVĒSTURISKO VĒRTĪBU

- Kultūrvēsturiski vērtīga, saglabājama būve
- Fona apbūvi veidojoša būve
- Būve bez kultūrvēsturiskas vērtības
- Būve bez kultūrvēsturiskas vērtības, celta pēc 1940.gada
- Vēsturiska industriāla būve
- Pārvērtējama būve

BŪVES AR NENOTEIKTU KULTŪRVĒSTURISKO VĒRTĪBU

- Nevērtēta būve vai palīgbūve bez kultūrvēsturiskas vērtības

DETĀLPLĀNOJUMS ZEMESGABALAM JŪRMALĀ PILS IELĀ 5 kadastra nr. 1300 010 2103 z/g platība 2560 kv.m.				GRAFISKĀ DAĻA VĒSTURISKĀS APBŪVES ANALĪZE		
Arhitekts	V.Bērziņa	2013.	Pasūtītājs Dmitrijs Rusovs	Mērogs	Lapa	Lapu skaits
Projekta vad.	R.Ansule	2013.		SHĒMA	3	4
Jūrmala, 2012./2013.gads						