



ROBEŽPUNKTU KOORDINĀTES
LKS-92 SISTĒMĀ

	X	Y
45	314674.11	489376.54
64	31470165	489440.44
26	31465140	489458.33
44	314624.07	489394.03

ZEMES GABALA
IZVIETOJUMS KVARTĀLĀ

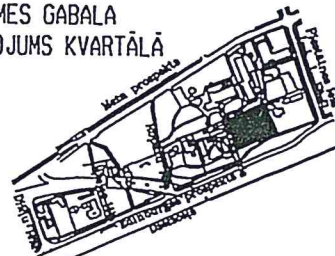

Apstiprināts ar Jūrmalas pilsētas domes
2013.gada 17.oktobra lēmumu Nr.605
(protokols Nr.25, 70.punkts)

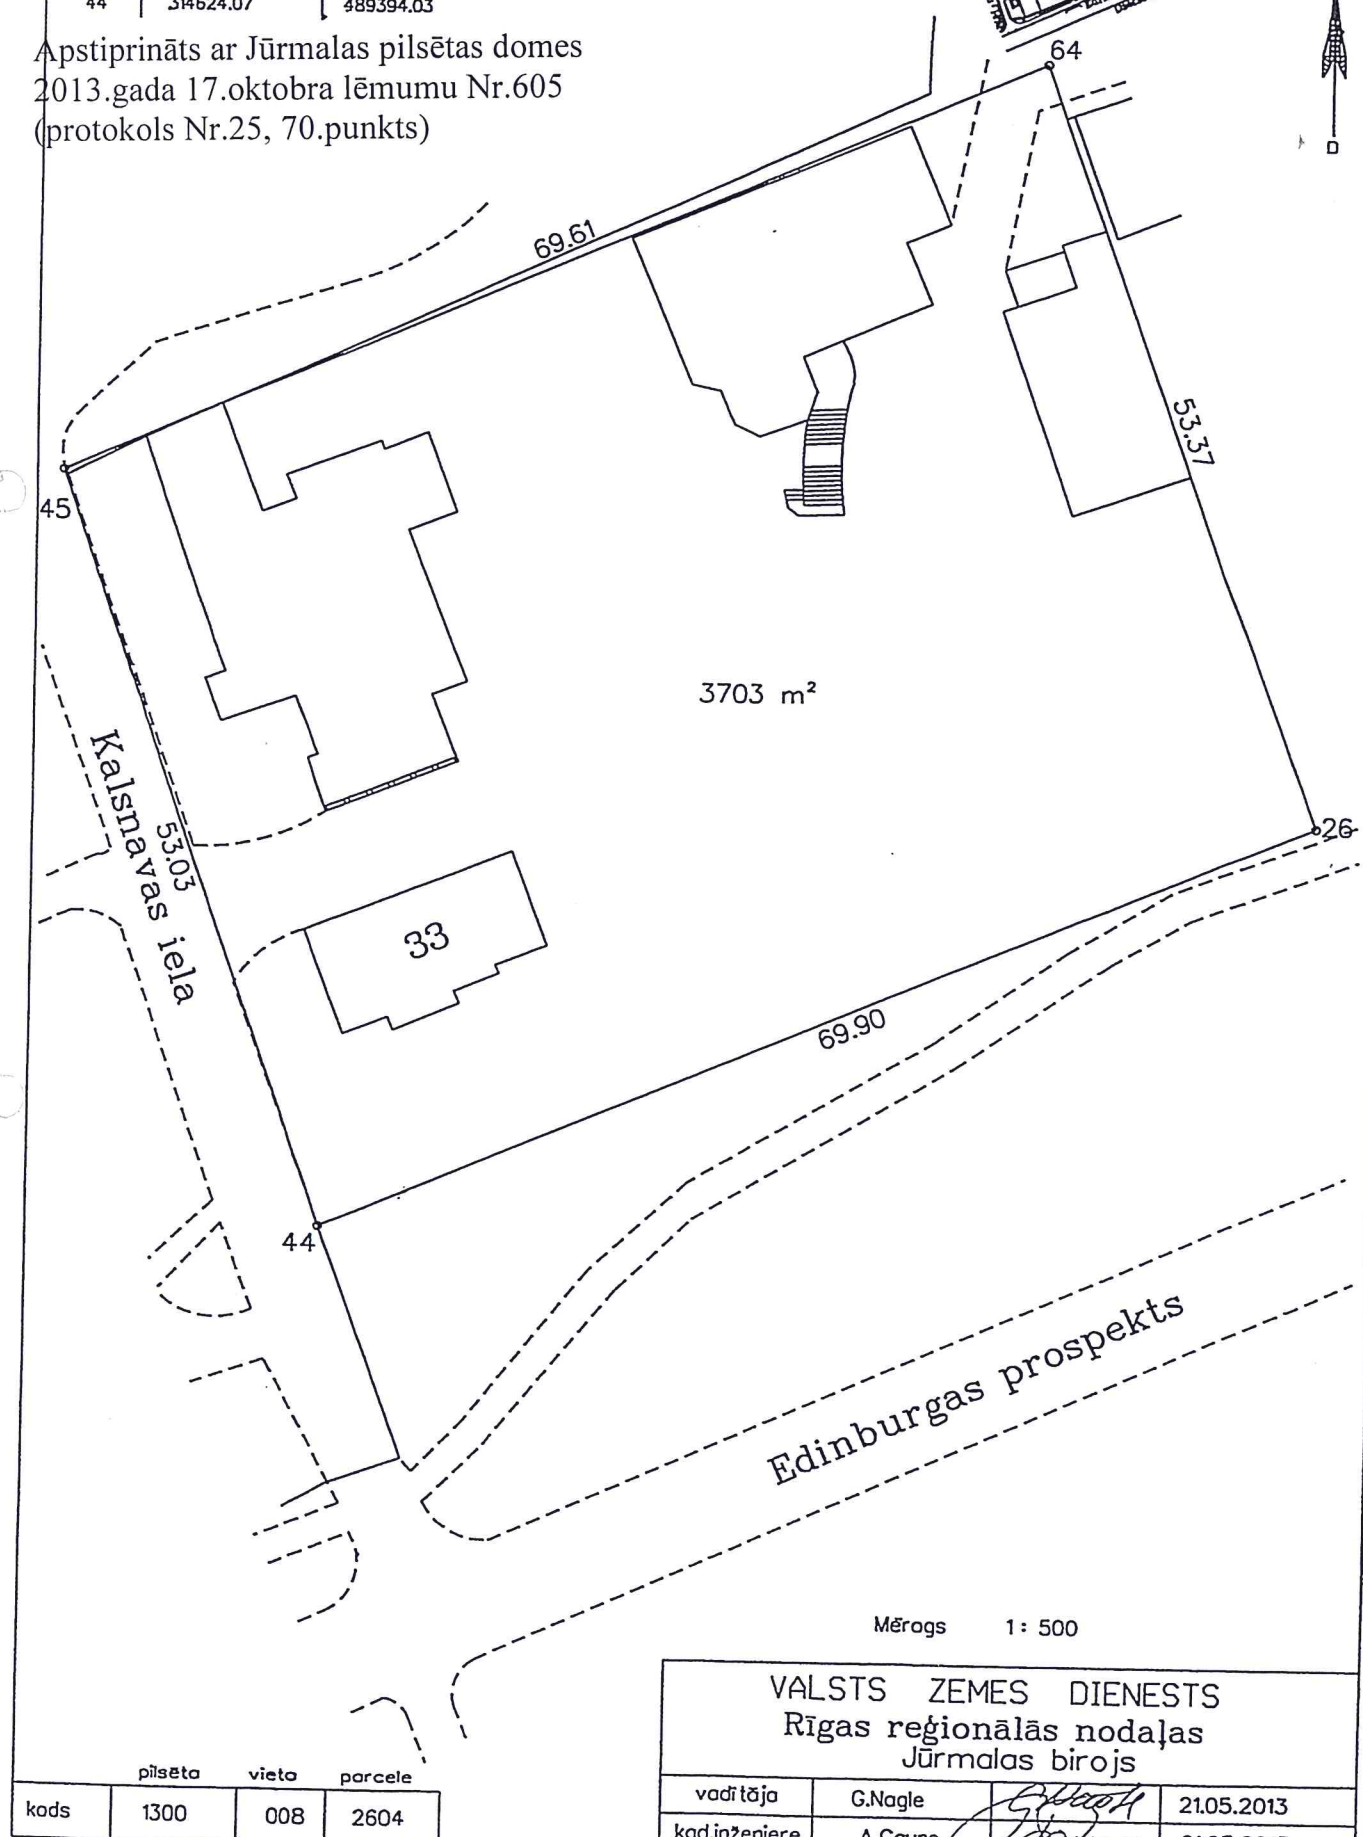

Mērogs 1: 500

VALSTS ZEMES DIENESTS
Rīgas reģionālās nodaļas
Jūrmalas birojs

vadītāja	G.Nagle	<i>G. Nagle</i>	21.05.2013
kad.inženiere	A.Caune	<i>A. Caune</i>	21.05.2013

	pilsēta	vieta	parcele
kods	1300	008	2604