


ZEMESGABAZA PLĀNS JŪRMALĀ, EMĪLA DĀRZIŅA IELĀ 15 M1:1000

Apstiprināts ar Jūrmalas pilsētas domes
2013.gada 7.novembra lēmumu Nr.630
(protokols Nr.26, 13.punkts)

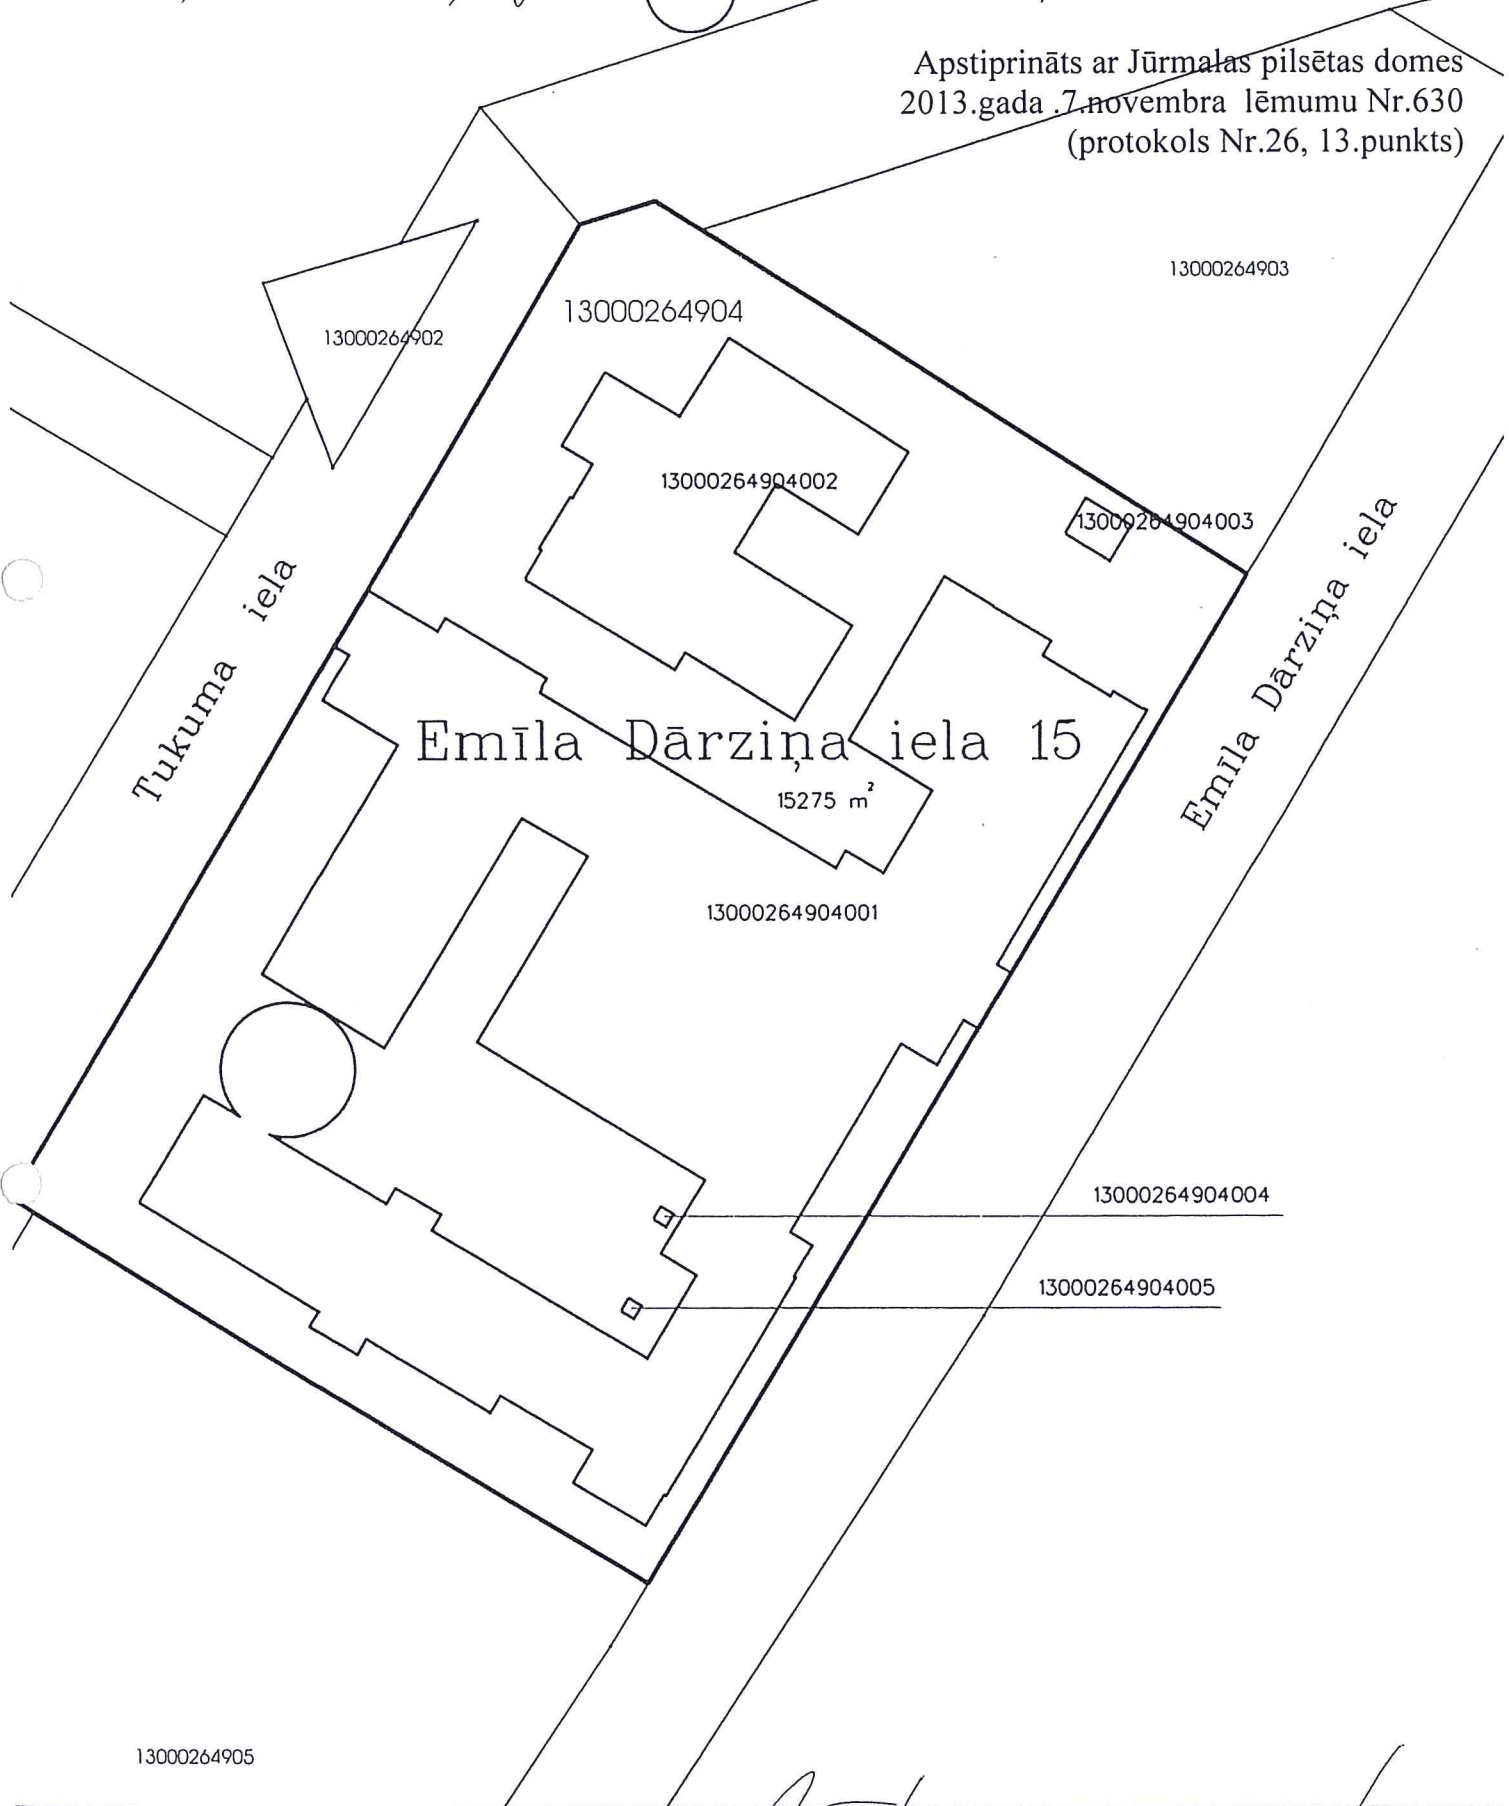

Jūriņš JAGATRVOJA: *[Signature]* Il. DEJMANE - BUVAJA!