


~~ZEMES PIESAISTĀMĀS ĪPAŠĪBĀS PIŅĒM VĪRĪ DEGRADĒJĀT
BŪVĒI AR KADASTRA APZĪMĒJUMU 130.00101401001 CERIŅU IELA 3~~

M 1:500

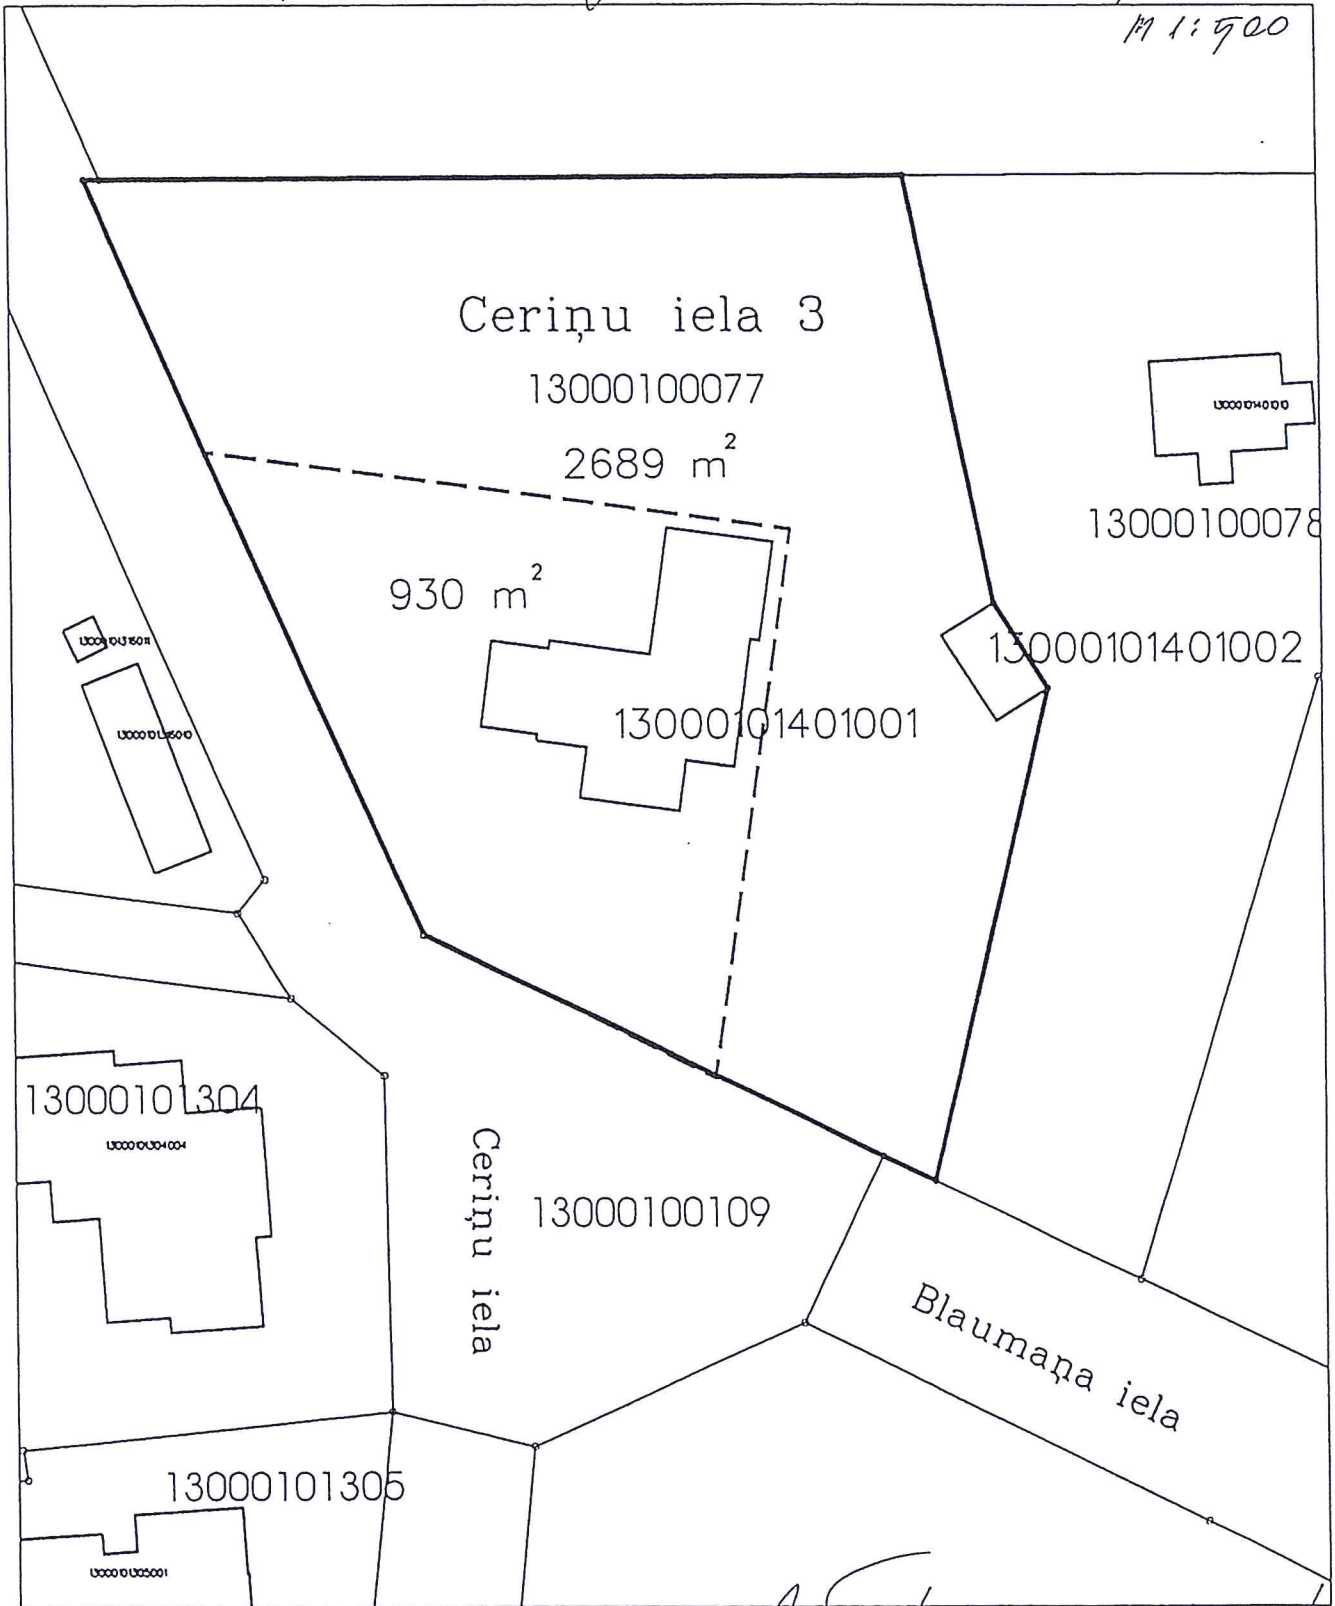

Jūrmā JASATĀVOJA:

[Signature] I. DEVIŅAĻE-BURVA