


Detālplānojums zemesgabalam Jūrmalā, Talsu šosejā 39  
kadastra Nr.1300 020 0601, platība 24142 kv.m.

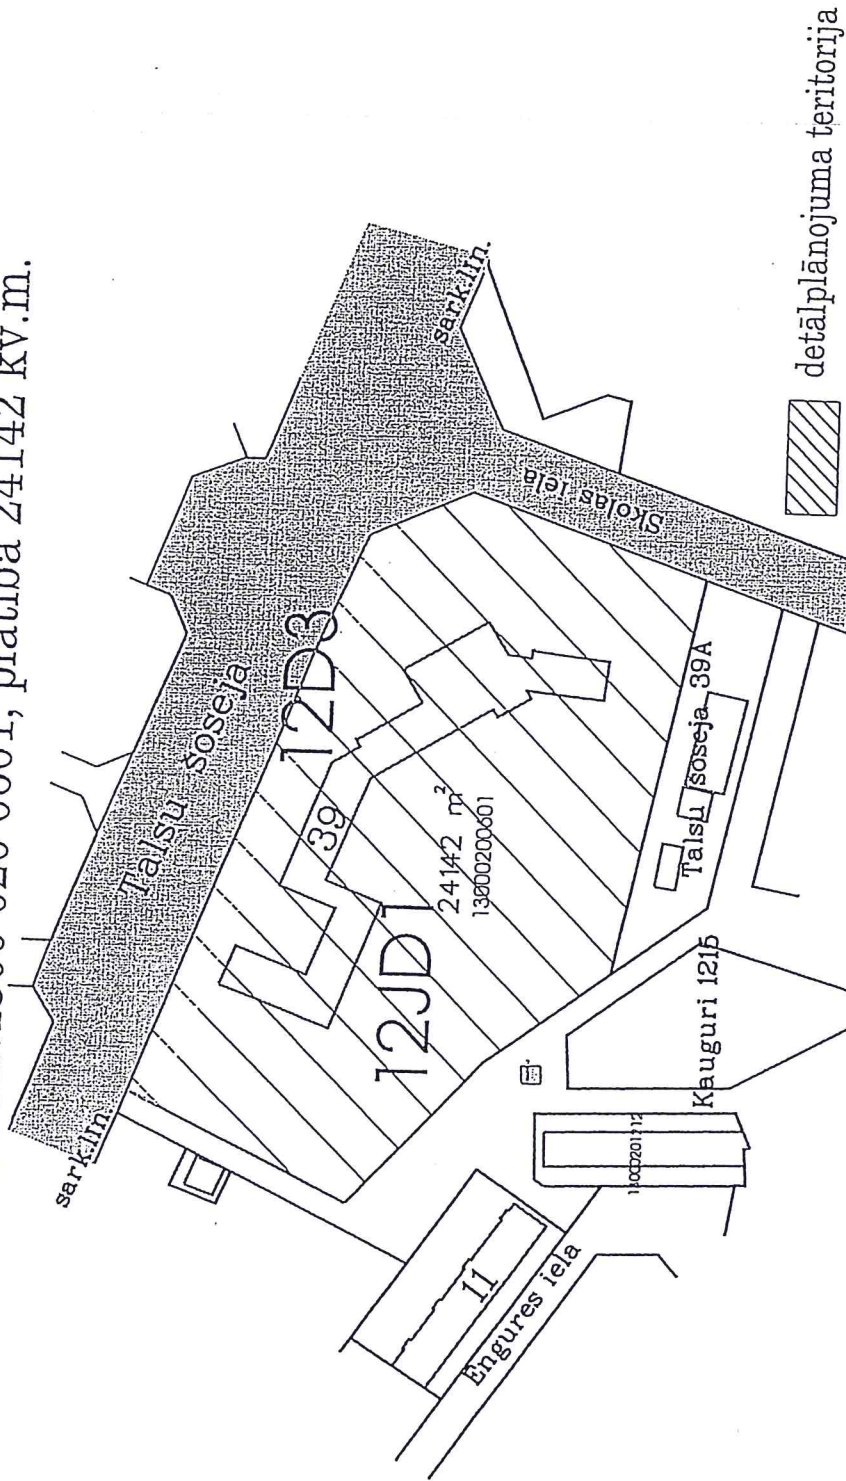

Zemesgabals Jūrmalā, Talsu šosejā 39 saskaņā ar Jūrmalas pilsētas Teritorijas plānojumu atrodas:

- \* Jauktā darījumu apbūves teritorijā (12JD1) un Apstādījumu un atpūtas teritorijā (12D3);
- \* neliela zemesgabala daļa atrodas satiksmes infrastruktūras teritorijā;
- \* Ūdensgūtnes ķīmiskajā aizsargjoslā.

Skici sagatavoja K.Gribonika  
Jūrmala, 2013.gada augustā