


DETĀLPLĀNOJUMS ZEMESGABALAM JŪRMALĀ, VĀRNUKROGS 2005  
KADASTRS NR. 1300 001 2005, PLATĪBA 91128 kv.m.

Zemesgabals Jūrmalā, Vārnukrogs 2005  
saskaņā ar Jūrmalas teritorijas plānojumu  
atrodas Dabas teritorijā (1D2), (1VP\*)  
Pēc teritorijas transformācijas  
Vasarnīcu apbūves teritorijā priežu parkā (1VP)

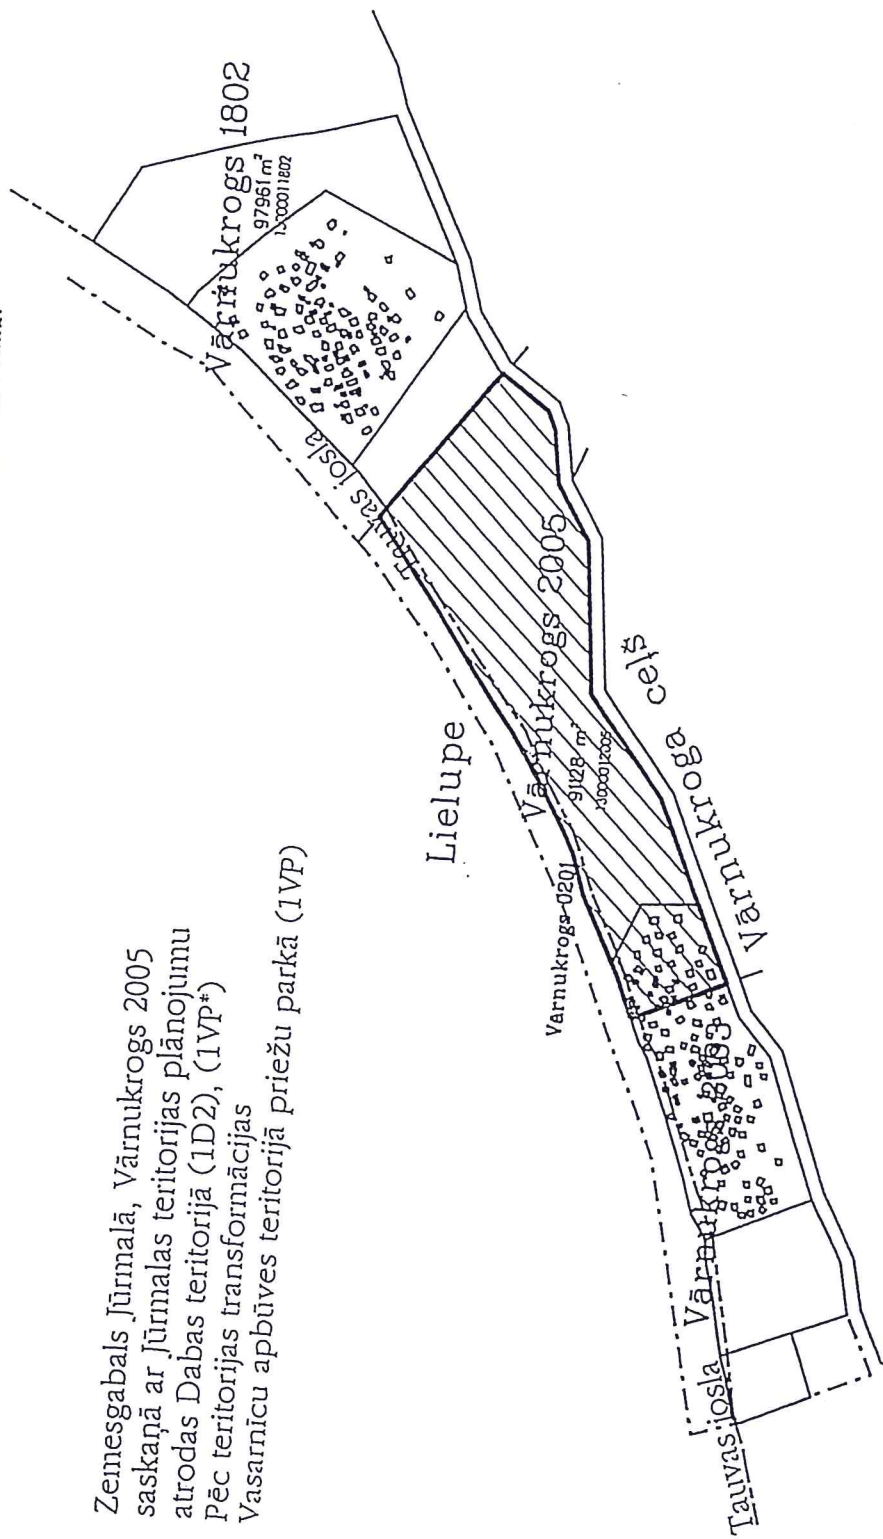

- ▨ Detālpilānojuma teritorija
- ▭ Teritorija pēc transformācijas - Vasarnīcu apbūves teritorija priežu parkā (1VP)

Vasarnīcu apbūves teritorija priežu parkā (1VP)