


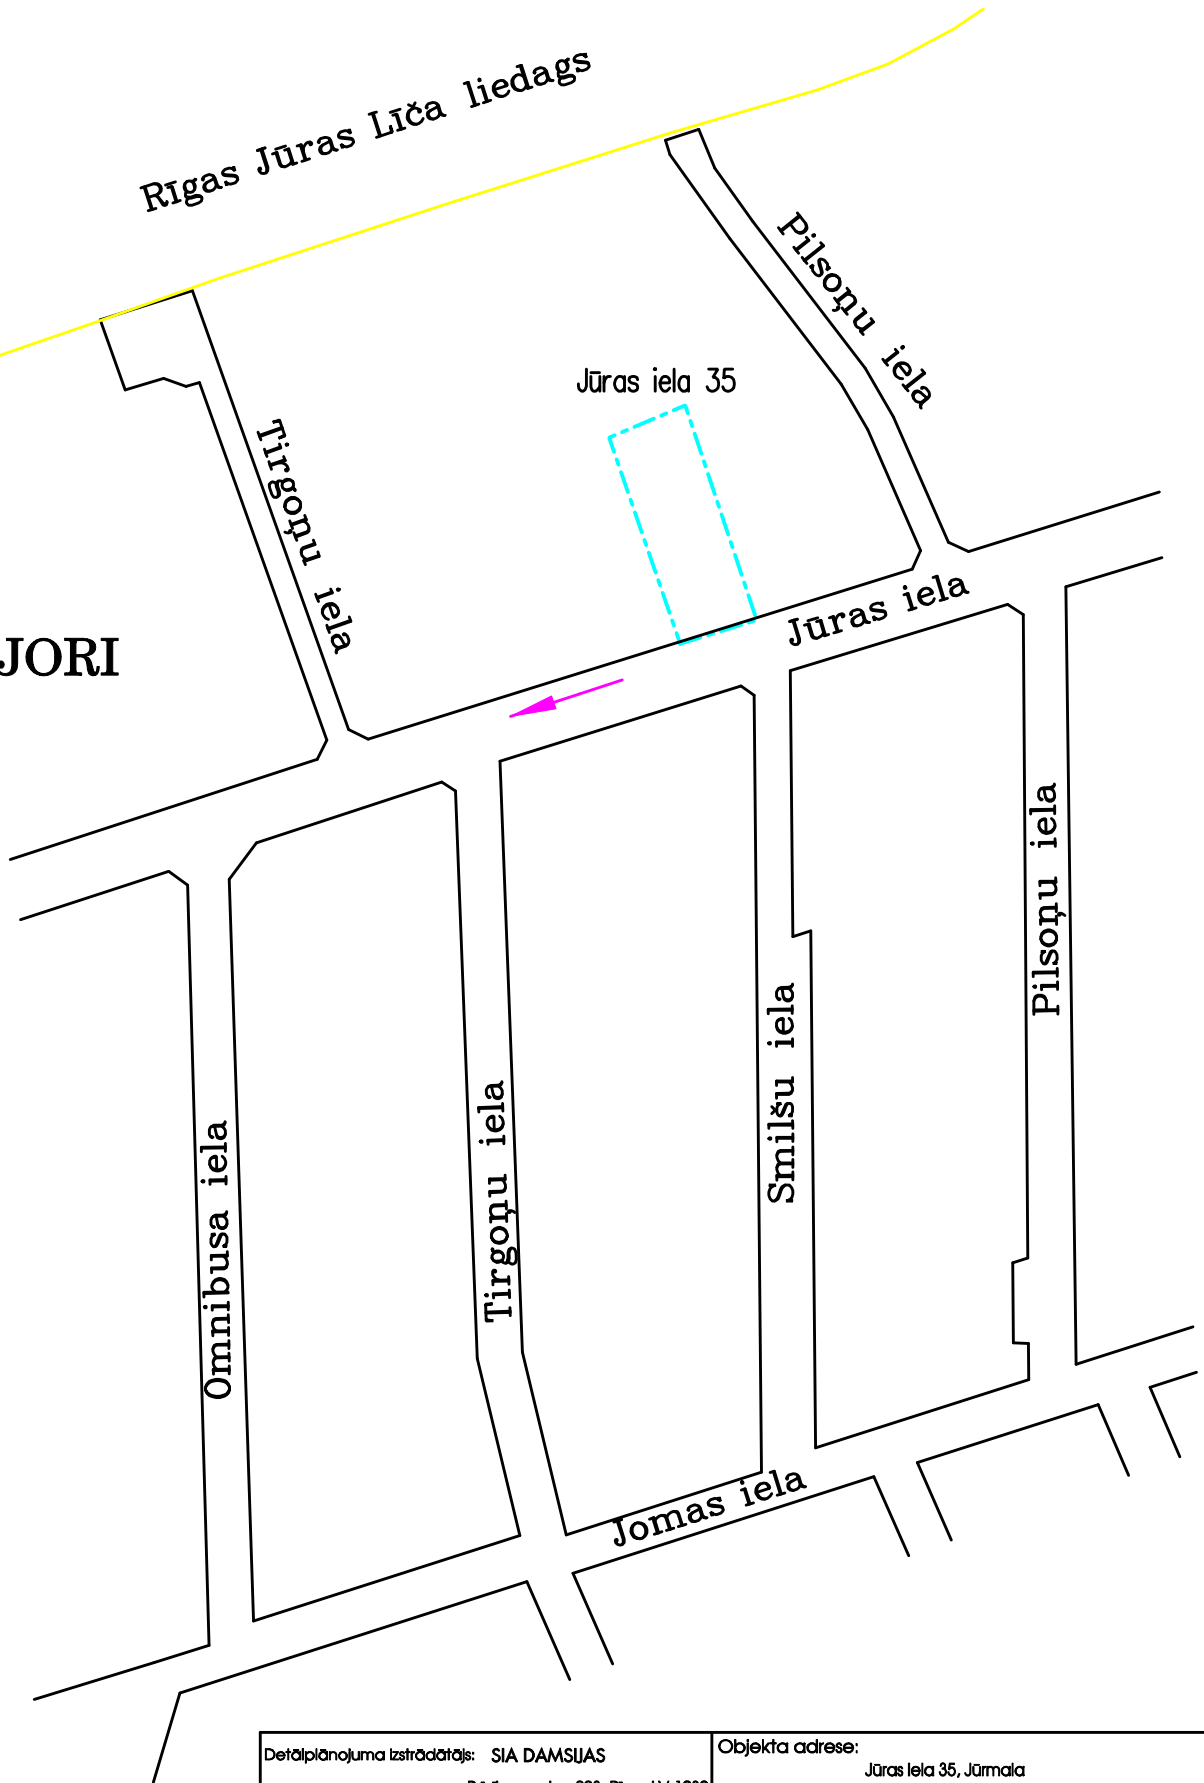

Rīgas Jūras Līča lieldags

MAJORI



Detālplānojuma izstrādātājs: SIA DĀMSIJAS Brīvības gatve 223, Rīga, LV-1039 Tālrunis: 67024805, 29103226 Fakss: 67045983		Objekta adrese: Jūras iela 35, Jūrmala (zemes vienības kadastra apzīmējums 13000091505)	
Pasūtītājs: G. Kirilovs		Plāna nosaukums: TRANSPORTA ORGANIZĀCIJAS SHĒMA	
Arhitekts	D. Bērziņa	DETĀLPLĀNOJUMA GRAFISKĀ DAĻA (DP-2)	
Arhitektūras rasētājs, zemes ierīkotājs	J. Vellands		
Datums: 16.09.2013		Mērogs: 1:2500	Lapa Nr.: 2 Lapas kopā: 4