






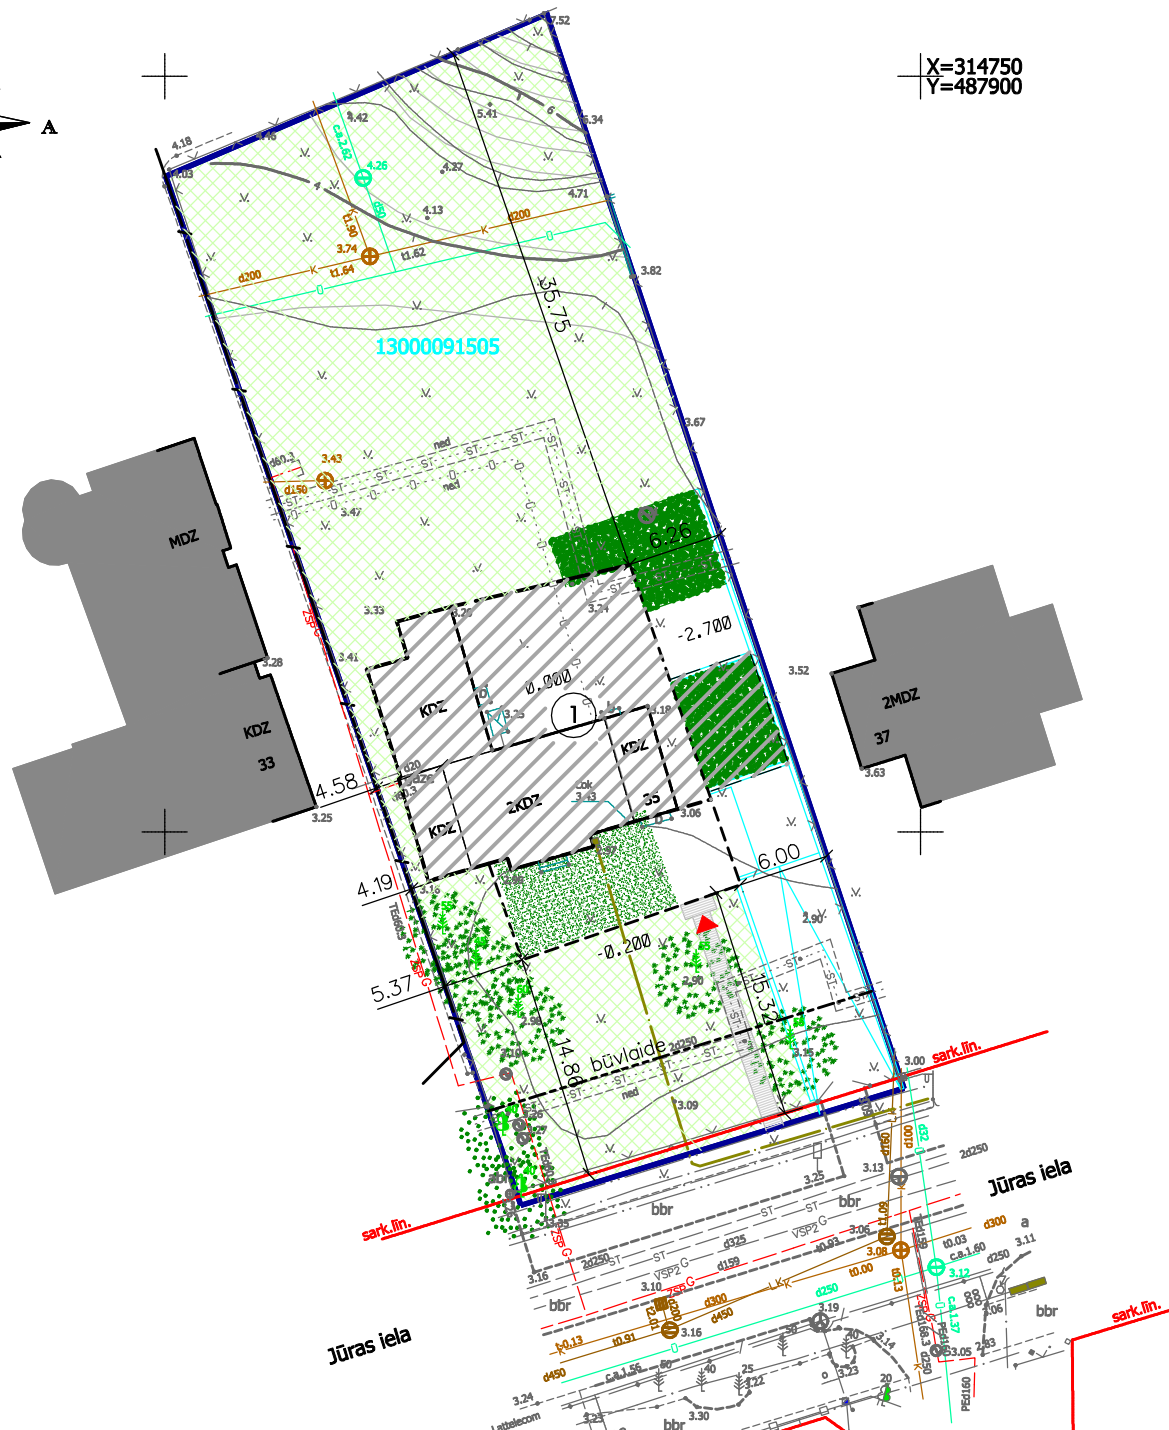

X=314750
Y=487900



PIEŅEMTIE APZĪMĒJUMI:

-  zemes vienību robežlīnija
-  **sark.līn.** sarkanā līnija (18 kv.m)
-  būvlaide 6m būvlaide
-  proj. dzīvojamā māja pēc rekonstrukcijas ar terasi un pazemes garāžu
Būves klasifikācijas kods 11100103
-  saglabājami koki (visi esošie)
-  zāliens

TEHNISKI EKONOMISKIE RĀDĪTĀJI

		(ATĻAUTIE RĀDĪTĀJI)
ZEMESGABALA PLATĪBA	1977m ²	
APBŪVES LAUKUMS	350m ²	(490 m ²)
APBŪVES BLĪVUMS	18%	(25%)
KOPĒJĀ STĀVU PLATĪBA	450.3m ²	(40%, ja augstums 6m/1.5 st.) (50%, ja augstums 10m/2 st.) (65%, ja augstums 12m/2.5 st.)
APBŪVES INTENSITĀTE	23%	
CEĻI UN IETVES	234.0m ²	
BRĪVĀ TERITORIJA	71%	(50%)
1.STĀVA TELPU PLATĪBA	211.39m ²	
2.STĀVA TELPU PLATĪBA	153.02m ²	
PAGRABSTĀVA TELPU PLATĪBA	93.83m ²	
KOPĒJĀ TELPU PLATĪBA	458.24m ²	



**PRIVĀTMĀJAS JAUNBŪVES PRIEKŠKICE
JŪRAS IELĀ 35**

ĢENERĀLPLĀNA SHĒMA, M 1:500

PROJEKČĪŠANAS BŪROJS ARHIS. SKĀRŅU 4, RĪGA, LV 1050
TEL./FAX 371-67225852, 371-67821116 ARHIS@ARHIS.LV
© ARHIS 2011

