

TELPU EKSPLIKĀCIJA

101 VĒJTVERIS	2.4m ²
102 PRIEKŠTELPA	32.64m ²
103 GARDEROBE	6.30m ²
104 TUALETE	2.88m ²
105 HALLE AR KĀPNĒM	86.84m ²
106 VIESISTABA	48.34m ²
107 VIRTUVE	14.98m ²
108 ĒDAMTELPA	17.01m ²

KOPĒJĀ STĀVA PLATĪBA 211.39m²

109 ZIEMAS DĀRZS	63.50m ²
110 APZAĻUMOTS JUMTS	40.60m ²
111 TERASE	45.34m ²




PRIVĀTMĀJAS JAUNBŪVES PRIEKŠKICE
JŪRAS IELĀ 35

1. STĀVA PLĀNS, M 1:200

PROJEKTĒŠANAS BIROJS ARHIS. SKĀRŅU 4, RĪGA LV 1050
tel/fax 371-67225852, 371-67821116 arhis@arhis.lv
© ARHIS 2011

B I R O J S

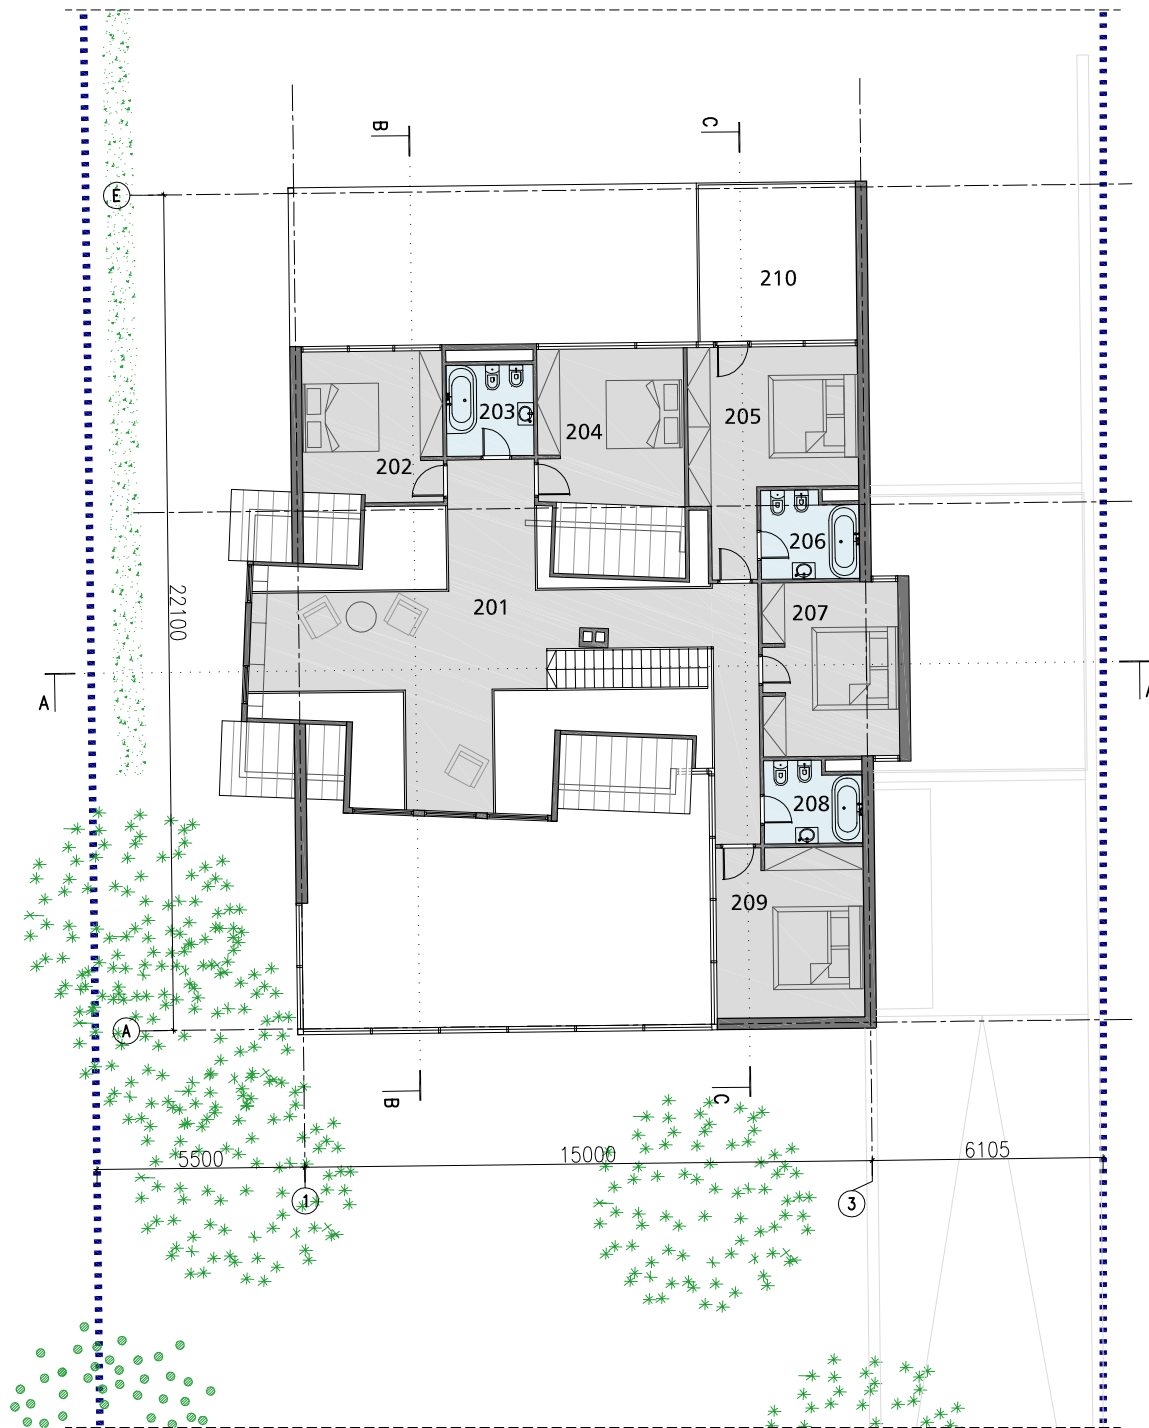


TELPU EKSPLIKĀCIJA


201 BALKONS	51.81m ²
202 GULAMISTABA	14.98m ²
203 VANNAS ISTABA	5.53m ²
204 GULAMISTABA	15.91m ²
205 GULAMISTABA	19.89m ²
206 VANNAS ISTABA	5.68m ²
207 GULAMISTABA	16.44m ²
208 VANNAS ISTABA	5.29m ²
209 GULAMISTABA	17.49m ²
KOPĒJĀ STĀVA PLATĪBA	153.02m²
210 TERASE	17.64m ²

PRIVĀTMĀJAS JAUNBŪVES PRIEKŠKICE
JŪRAS IELĀ 35

2. STĀVA PLĀNS, M 1:200

PROJEKTĒŠANAS BIROJS ARHIS. SKĀRŅU 4, RĪGA LV 1050
tel/fax 371-67225852, 371-67821116 arhis@arhis.lv
© ARHIS 2011

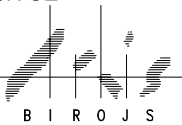

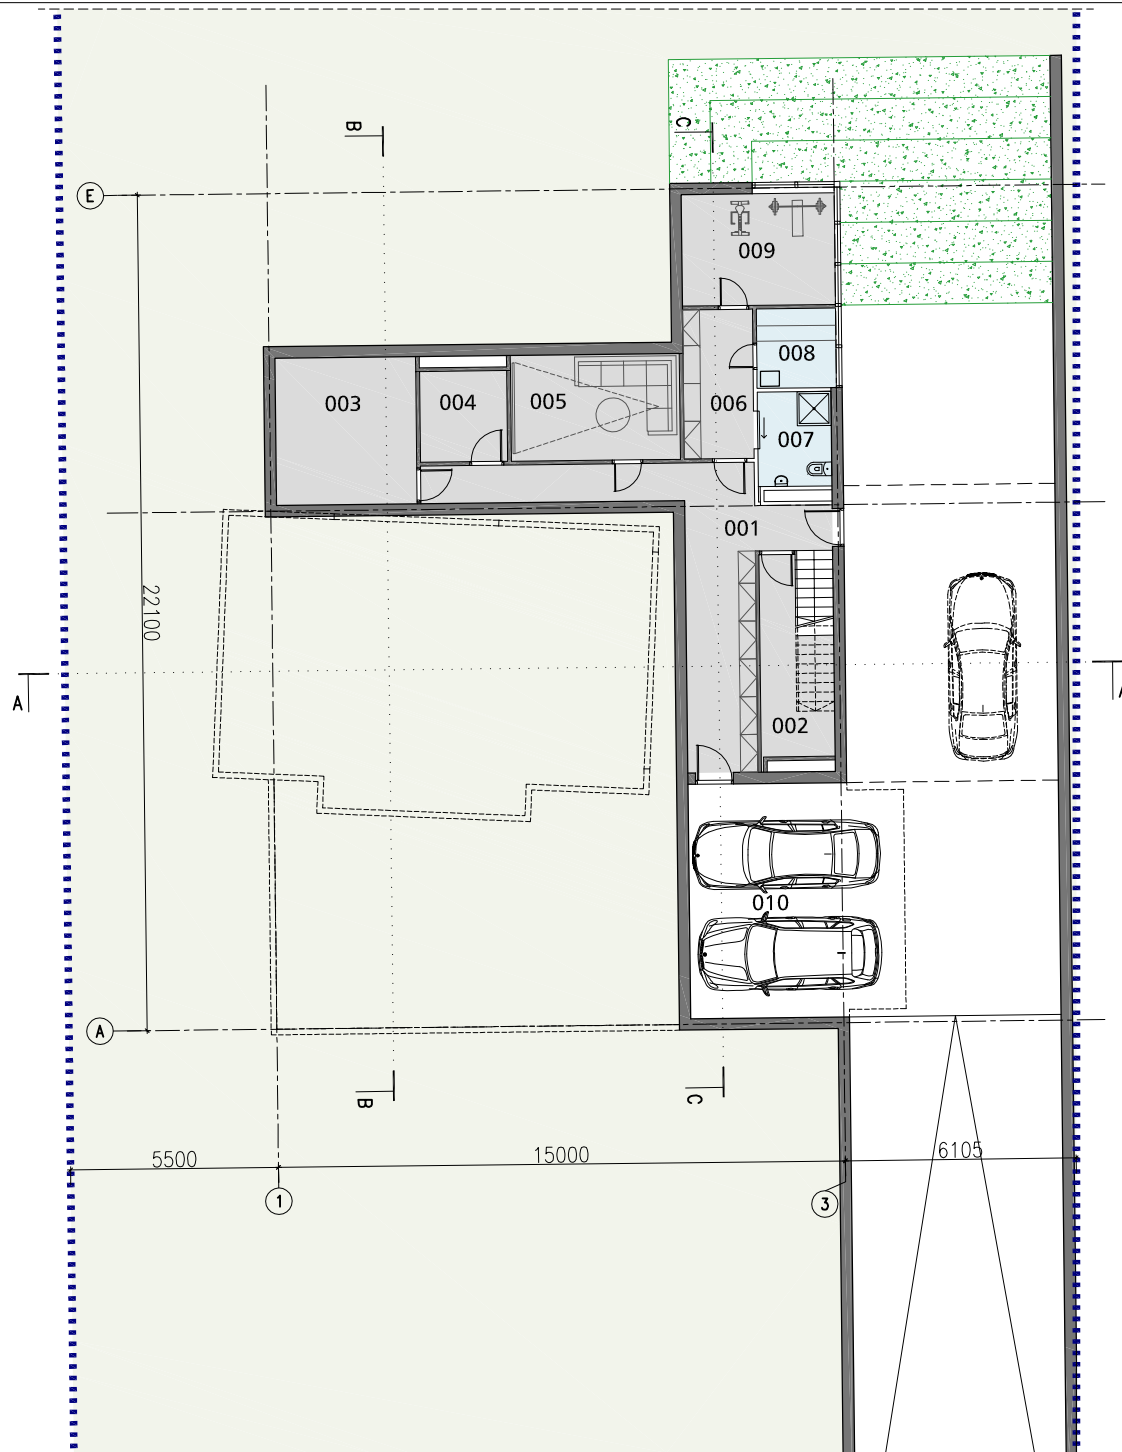

TELPU EKSPLIKĀCIJA


001	GAITENIS	24.61m ²
002	TEHNISKĀ TELPA	8.28m ²
003	PALĪGTELPA	14.52m ²
004	PALĪGTELPA	5.53m ²
005	KINO ZĀLE	12.53m ²
006	GARDEROBE	7.31m ²
007	TUALETE / DUŠAS TELPA	4.88m ²
008	SAUNA	4.41m ²
009	TRENAŽIERU ZĀLE	11.95m ²
KOPĒJĀ STĀVA PLATĪBA		94.02m²
010	AUTO NOVĪETNE	26.04m ²



PRIVĀTMĀJAS JAUNBŪVES PRIEKŠKICE
JŪRAS IELĀ 35

PAZEMES STĀVA PLĀNS, M 1:200

PROJEKTĒŠANAS BIROJS ARHIS. SKĀRŅU 4, RĪGA LV 1050
tel/fax 371-67225852, 371-67821116 arhis@arhis.lv
© ARHIS 2011

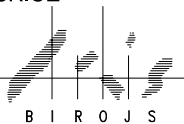


B I R Ō J S




PRIVĀTMĀJAS JAUNBŪVES PRIEKŠKICE
JŪRAS IELĀ 35

GRIEZUMS A-A M 1:200

PROJEKTĒŠANAS BIROJS ARHIS. SKĀRŅU 4, RĪGA LV 1050
tel./fax 371-67225852, 371-67821116 arhis@arhis.lv
© ARHIS 2011

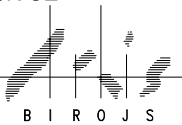


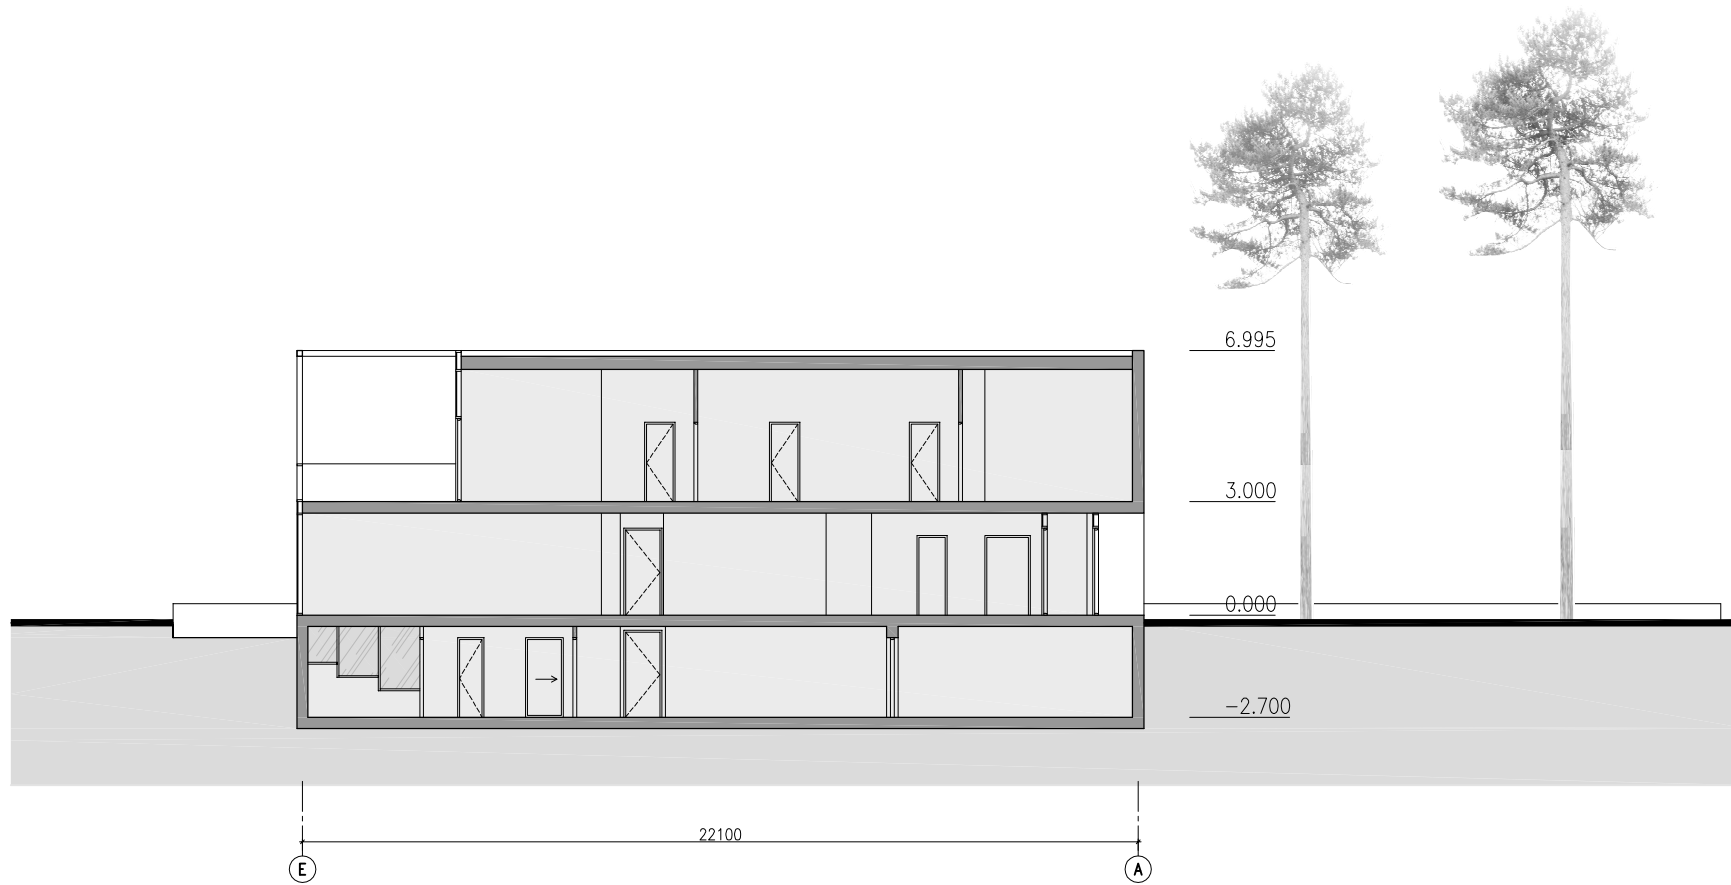


PRIVĀTMĀJAS JAUNBŪVES PRIEKŠKICE
JŪRAS IELĀ 35

GRIEZUMS B-B M 1:200

PROJEKTĒŠANAS BIRŅIS ARHIS. SKĀRŅU 4, RĪGA LV 1050
tel./fax 371-67225852, 371-67821116 arhis@arhis.lv
© ARHIS 2011

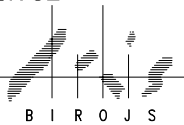

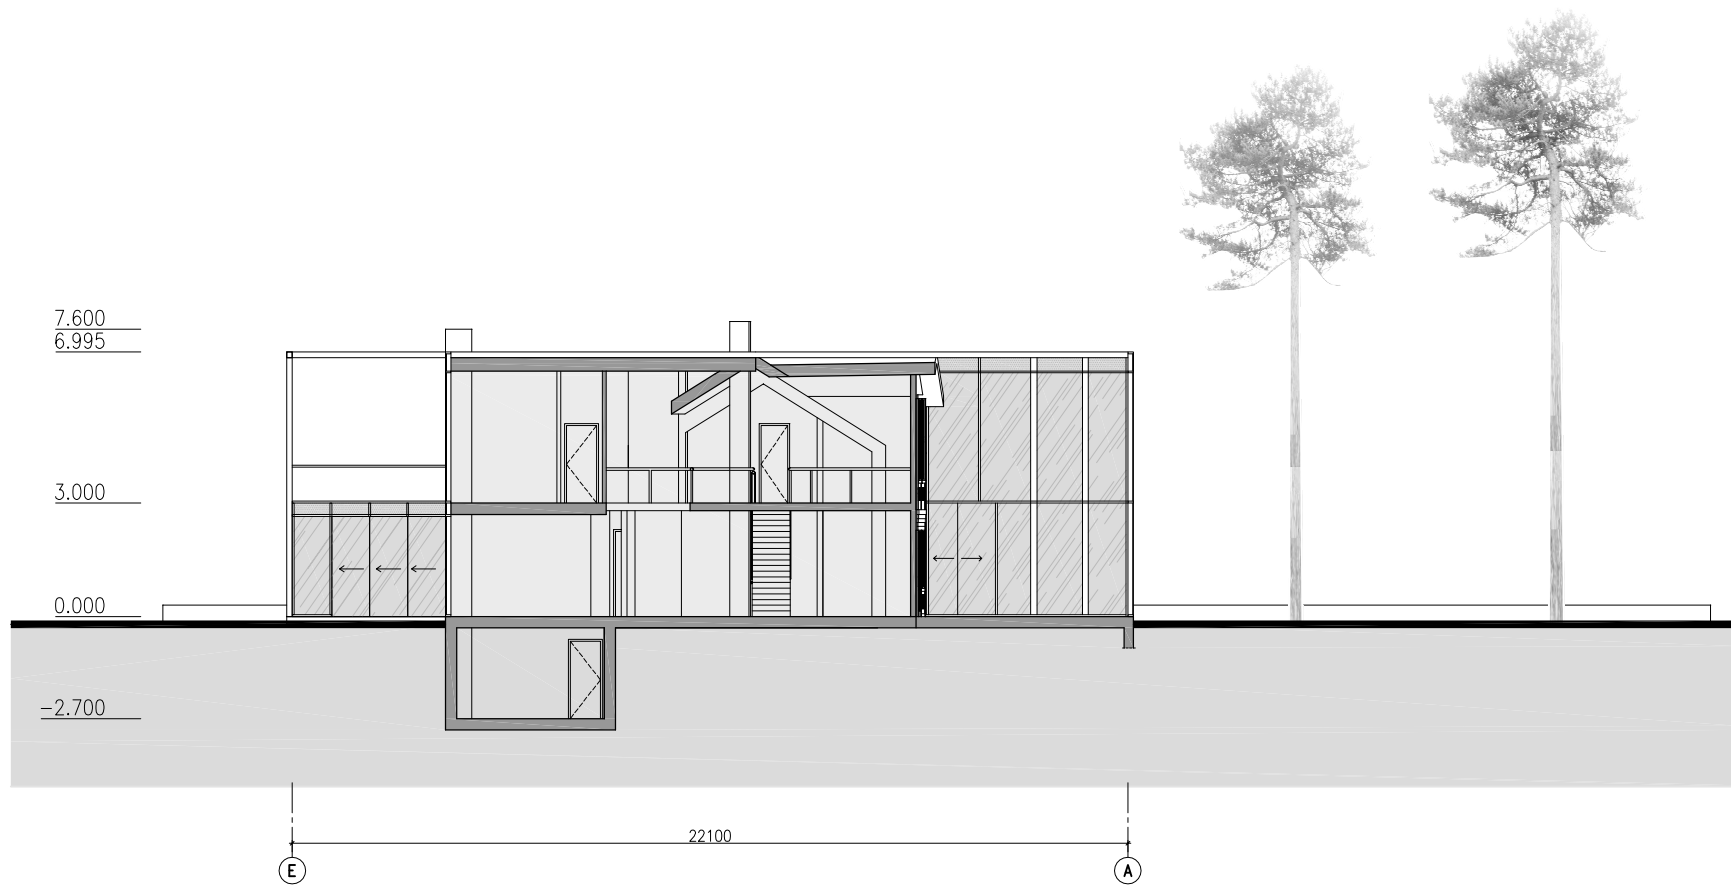

PRIVĀTMĀJAS JAUNBŪVES PRIEKŠKICE
 JŪRAS IELĀ 35

GRIEZUMS C-C M 1:200

PROJEKTĒŠANAS BIROJS ARHIS. SKĀRŅU 4, RĪGA LV 1050
 tel./fax 371-67225852, 371-67821116 arhis@arhis.lv
 © ARHIS 2011






PRIVĀTMĀJAS JAUNBŪVES PRIEKŠKICE
 JŪRAS IELĀ 35

FASĀDE AŠIS 1-4, M 1:200

PROJEKTĒŠANAS BIROJS ARHIS. SKĀRŅU 4, RĪGA LV 1050
 tel./fax 371-67225852, 371-67821116 arhis@arhis.lv
 © ARHIS 2011




B I R O J S

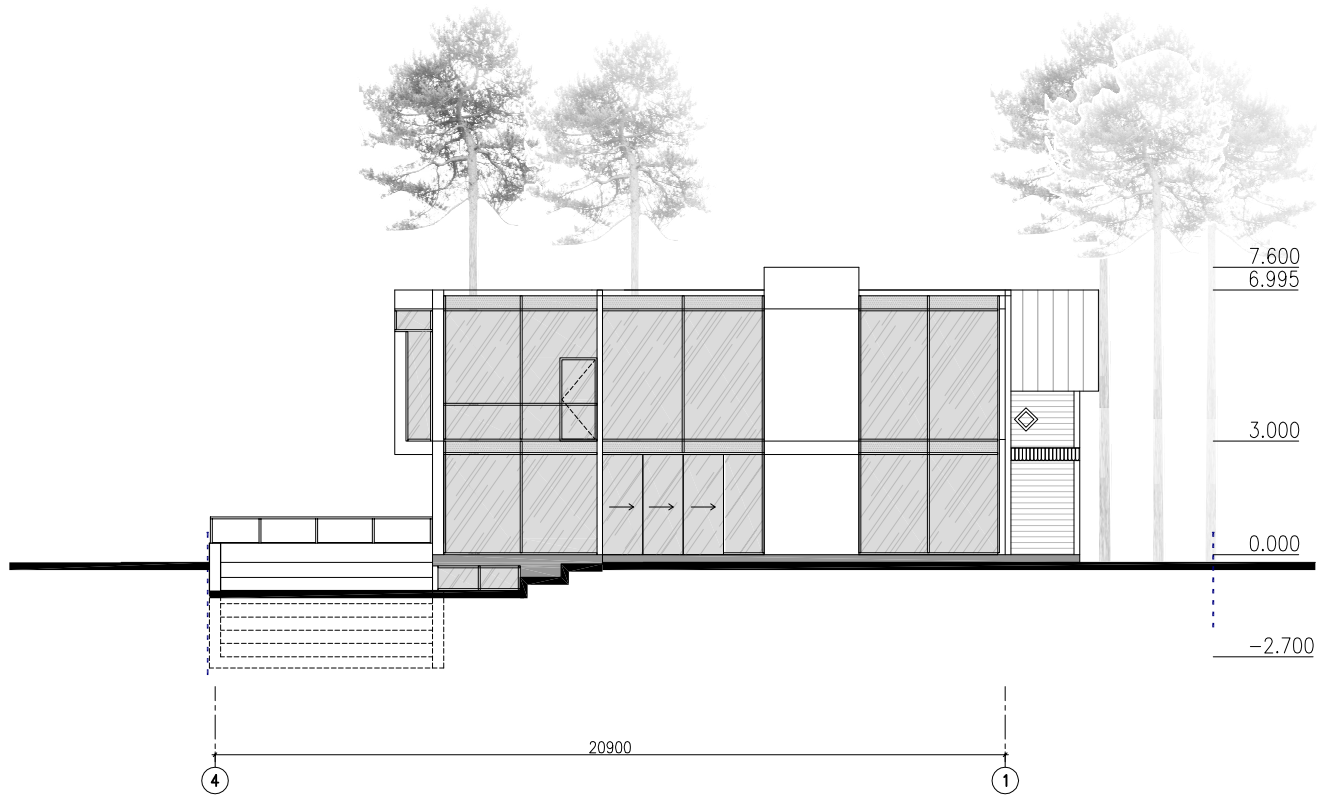


PRIVĀTMĀJAS JAUNBŪVES PRIEKŠKICE
 JŪRAS IELĀ 35

FASĀDE AĪS 4-1, M 1:200

PROJEKTĒŠANAS BIROJS ARHIS. SKĀRŅU 4, RĪGA LV 1050
 tel./fax 371-67225852, 371-67821116 arhis@arhis.lv
 © ARHIS 2011

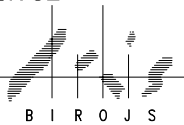

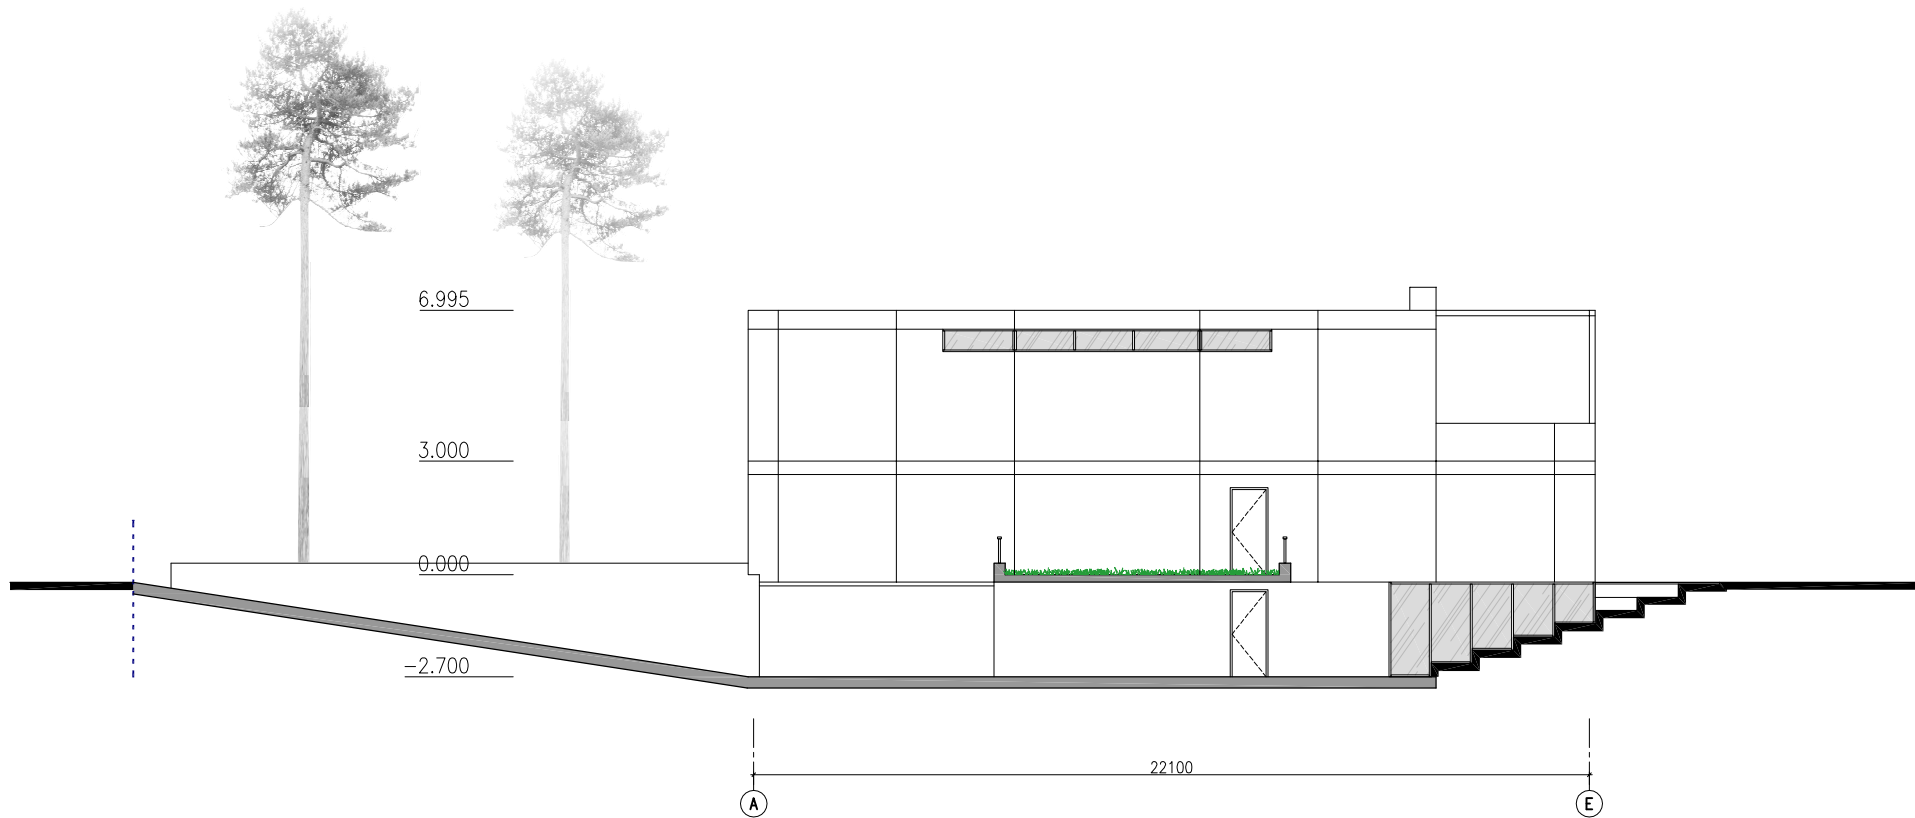


PRIVĀTMĀJAS JAUNBŪVES PRIEKŠKICE
JŪRAS IELĀ 35

FASĀDE AĪS A-E, M 1:200

PROJEKTĒŠANAS BIRŅIS ARHIS. SKĀRŅU 4, RĪGA LV 1050
tel/fax 371-67225852, 371-67821116 arhis@arhis.lv
© ARHIS 2011



B I R Ņ I S

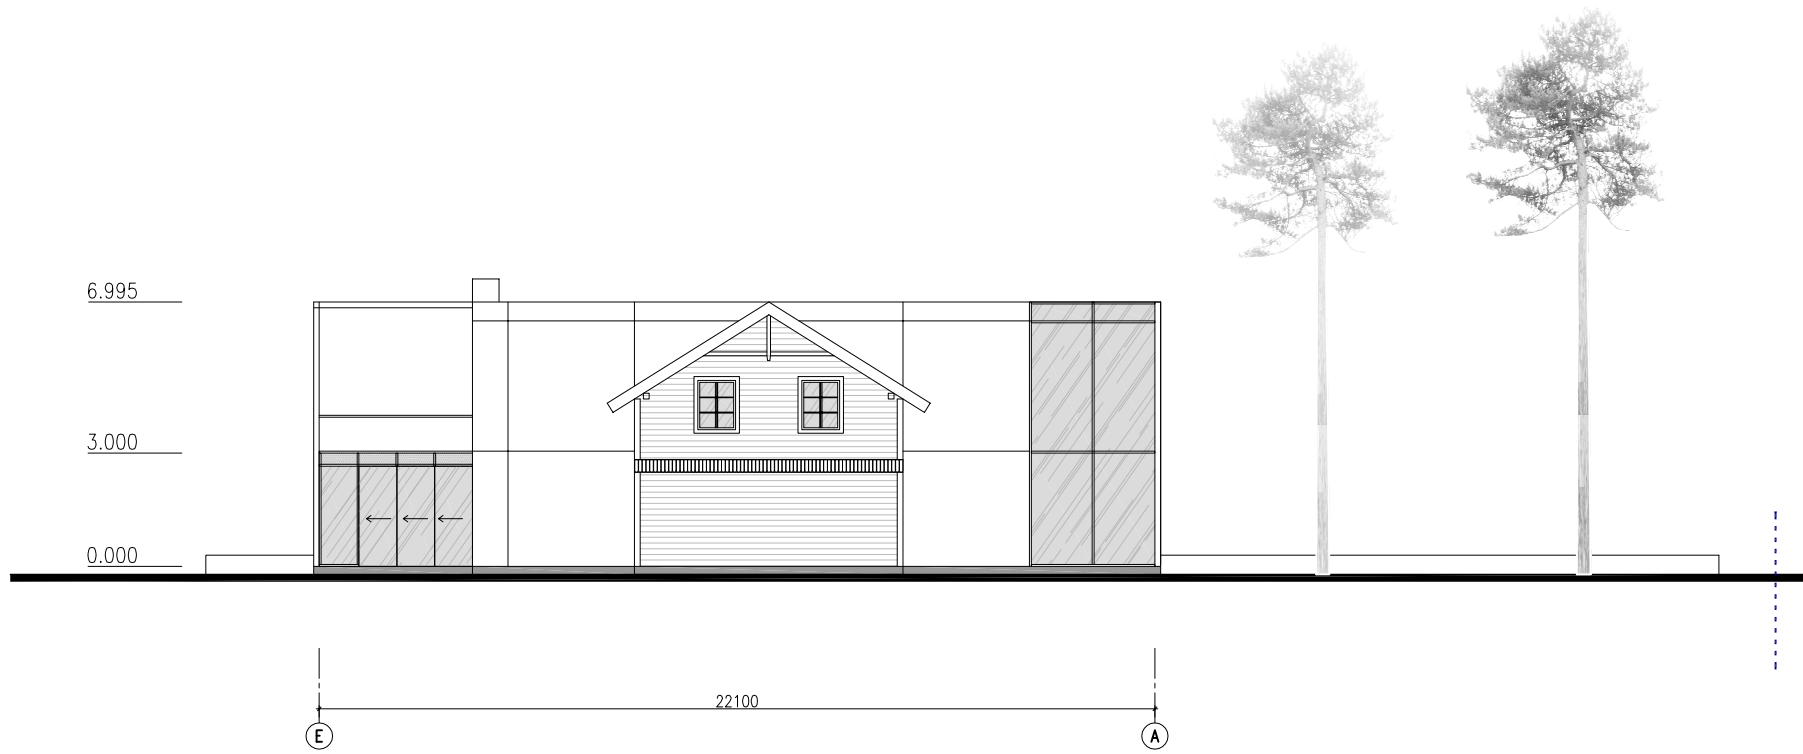


PRIVĀTMĀJAS JAUNBŪVES PRIEKŠKICE
 JŪRAS IELĀ 35

FASĀDE AŠIS E-A, M 1:200

PROJEKTĒŠANAS BIRŅIS ARHIS. SKĀRŅU 4, RĪGA LV 1050
 tel./fax 371-67225852, 371-67821116 arhis@arhis.lv
 © ARHIS 2011



B I R Ņ I S

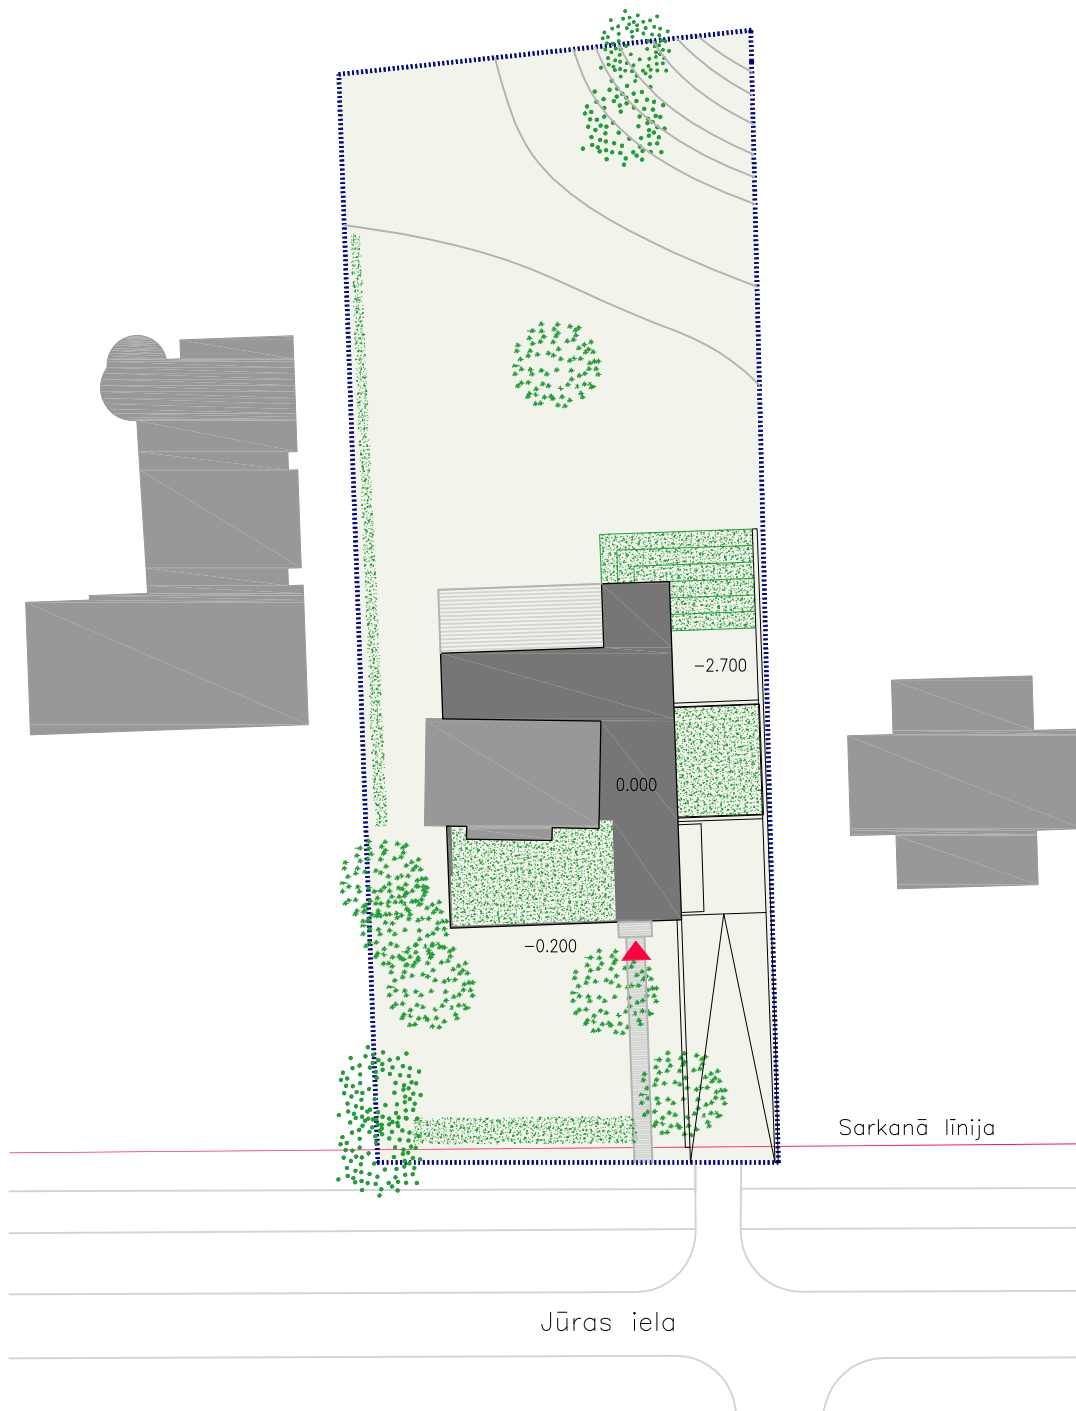

TEHNISKI EKONOMISKIE RĀDĪTĀJI

(ATĻAUTIE RĀDĪTĀJI)

ZEMESGABALA PLATĪBA	1977m ²	
APBŪVES LAUKUMS	237.8m ²	(237 m ²)
APBŪVES BLĪVUMS	12.0%	(12%)
KOPĒJĀ STĀVU PLATĪBA	450.3m ²	
APBŪVES INTENSITĀTE	22.8%	(33%)
CEĻI UN IETVES	234.0m ²	
BRĪVĀ TERITROIJA	76.1%	(75%)
1.STĀVA TELPU PLATĪBA	211.39m ²	
2.STĀVA TELPU PLATĪBA	153.02m ²	
PAGRABSTĀVA TELPU PLATĪBA	93.83m ²	
KOPĒJĀ TELPU PLATĪBA	458.24m ²	



PRIVĀTMĀJAS JAUNBŪVES PRIEKŠKICE
JŪRAS IELĀ 35

ĢENERĀLPLĀNA SHĒMA, M 1:500

PROJEKTĒŠANAS BIROJS ARHIS. SKĀRŅU 4, RĪGA LV 1050
tel/fax 371-67225852, 371-67821116 arhis@arhis.lv
© ARHIS 2011



B I R O J S