


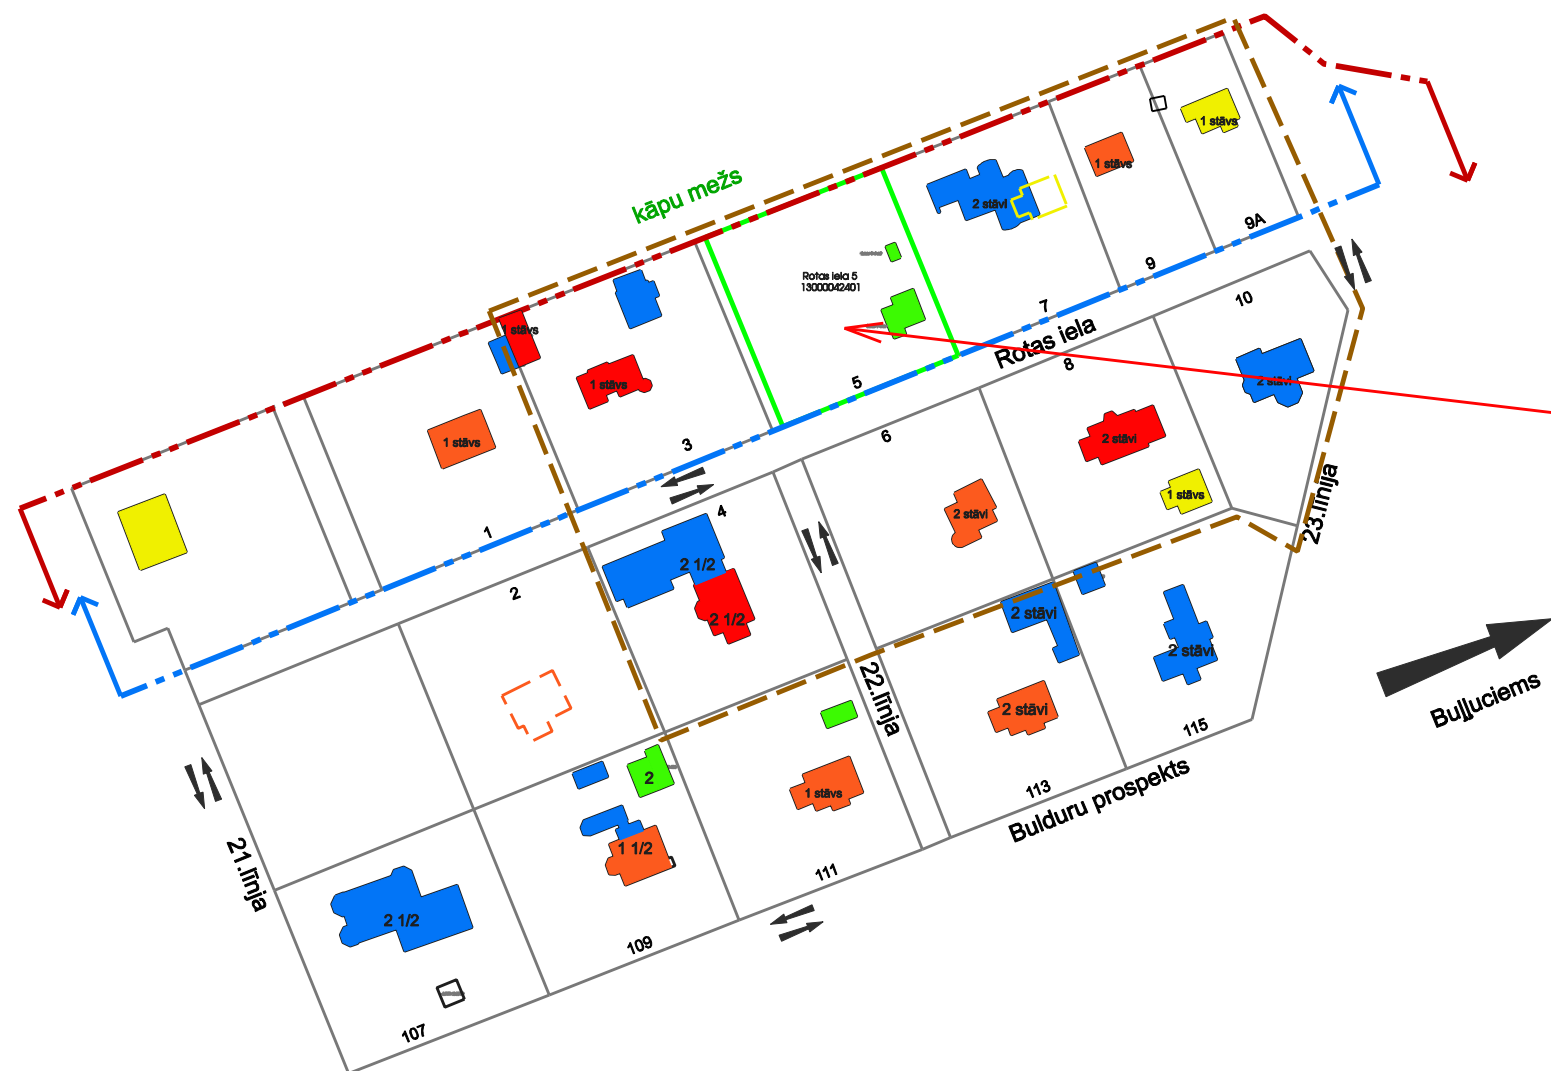

TERITORIJAS PILSĒTBŪVNICISKAIS IZVĒRTĒJUMS TRANSPORTA SHĒMA


M 1:2000



Pilsētas centrs
Rīga

Bulluciems

APZĪMĒJUMI	NOSAUKUMS
	Detālplānojuma teritorijas robeža
	Esošā zemesgabala robeža
	Adrese, kadastra nummurs
	Rīgas jūras līča krasta kāpu aizsargjosla (7311010100)
	Valsts nozīmes pilsētbūvniecības pieminekļu teritorija (7314010103)
	Apbūves apjomu analīzes teritorija
	Valsts nozīmes arhitektūras pieminekļi
	Kultūrvēsturiski vērtīga, saglabājama būve
	Fona apbūvi veidojoša būve
	Būve bez kultūrvēsturiskas vērtības
	Jaunā apbūve, veidota pēc 1940.gada
	Transporta kustības virziens

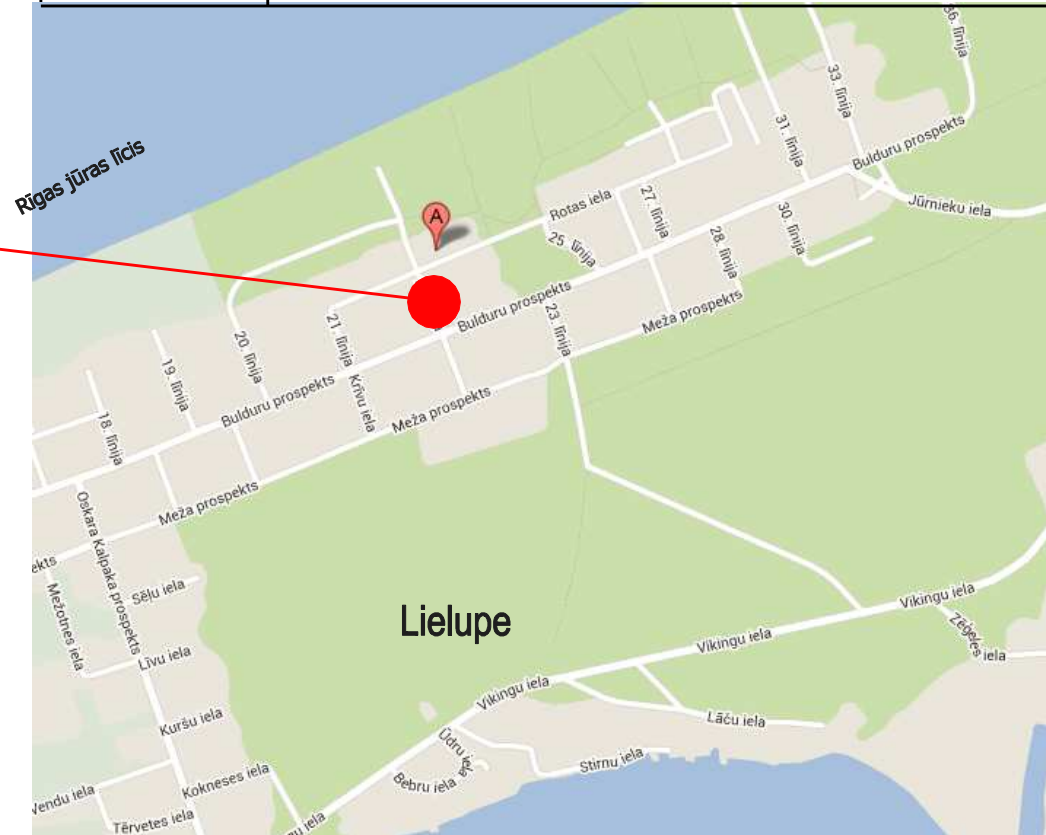

Lielupe

OBJEKTS:	DETĀLPLĀNOJUMS		Jūrmala, Rotas iela 5 Kad. Nr. 1300 004 2401
LAPA:	TERITORIJAS PILSĒTBŪVNICISKAIS IZVĒRTĒJUMS TRANSPORTA KUSTĪBAS SHĒMA		
PROJEKTA VADĪTĀJS:	Arhitekts Jānis Bartaševičs	Lic. 0724	
ARHITEKTE:	Arhitekts Dace Celmiņa	Lic. 0797	
DATUMS:	09.2013	STADIJA: TP	LAPA: GP-1 LAPU SKAITS: 3
	ARHITEKTA JĀŅA BARTAŠEVICA BIROJS J - PROJEKTS KALĒJU IELA 52 - 3, RĪGA, LV - 1050 TĀLR: 29225221		