
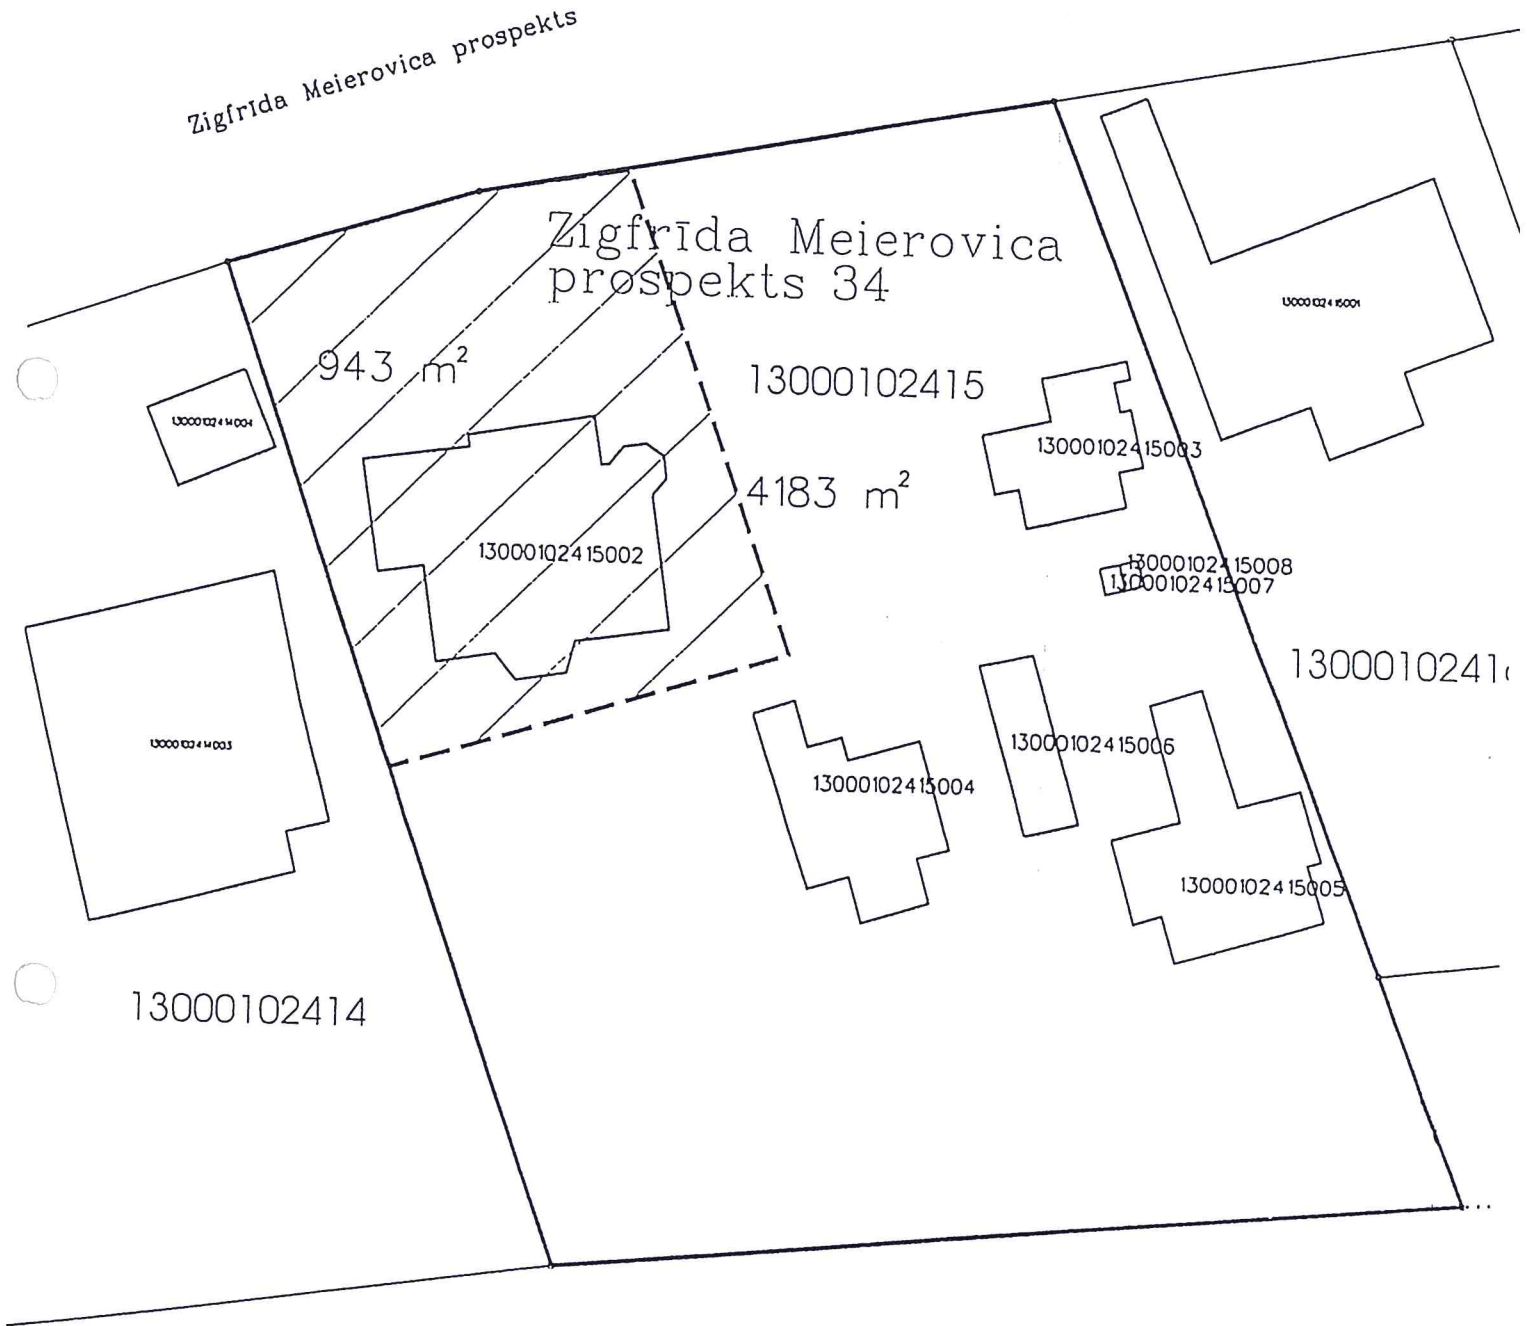


~~ZEMES PIEKRIŠĒGĀS PĀRĪBĀS PĀRĀJĀ VIPI PĒSRADEJĒŠĀT ĒRĶEI
AR KADAŠTRĀ APZĪMĒJUMU 13000102415002 ZIGFRĪDA MEIEROVICA
PROSPEKTĀ 34, JŪRMALĀ~~

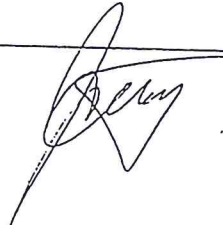

Juici sagatavoja:  Ilze DEIČMANE - BURVA M 1:500