



# DETĀLPLĀNOJUMS ZEMESGABALAM JŪRMALĀ, BABĪTES IELĀ 19

(kadastra Nr. 1300 006 1103, platība 841 kv.m.)

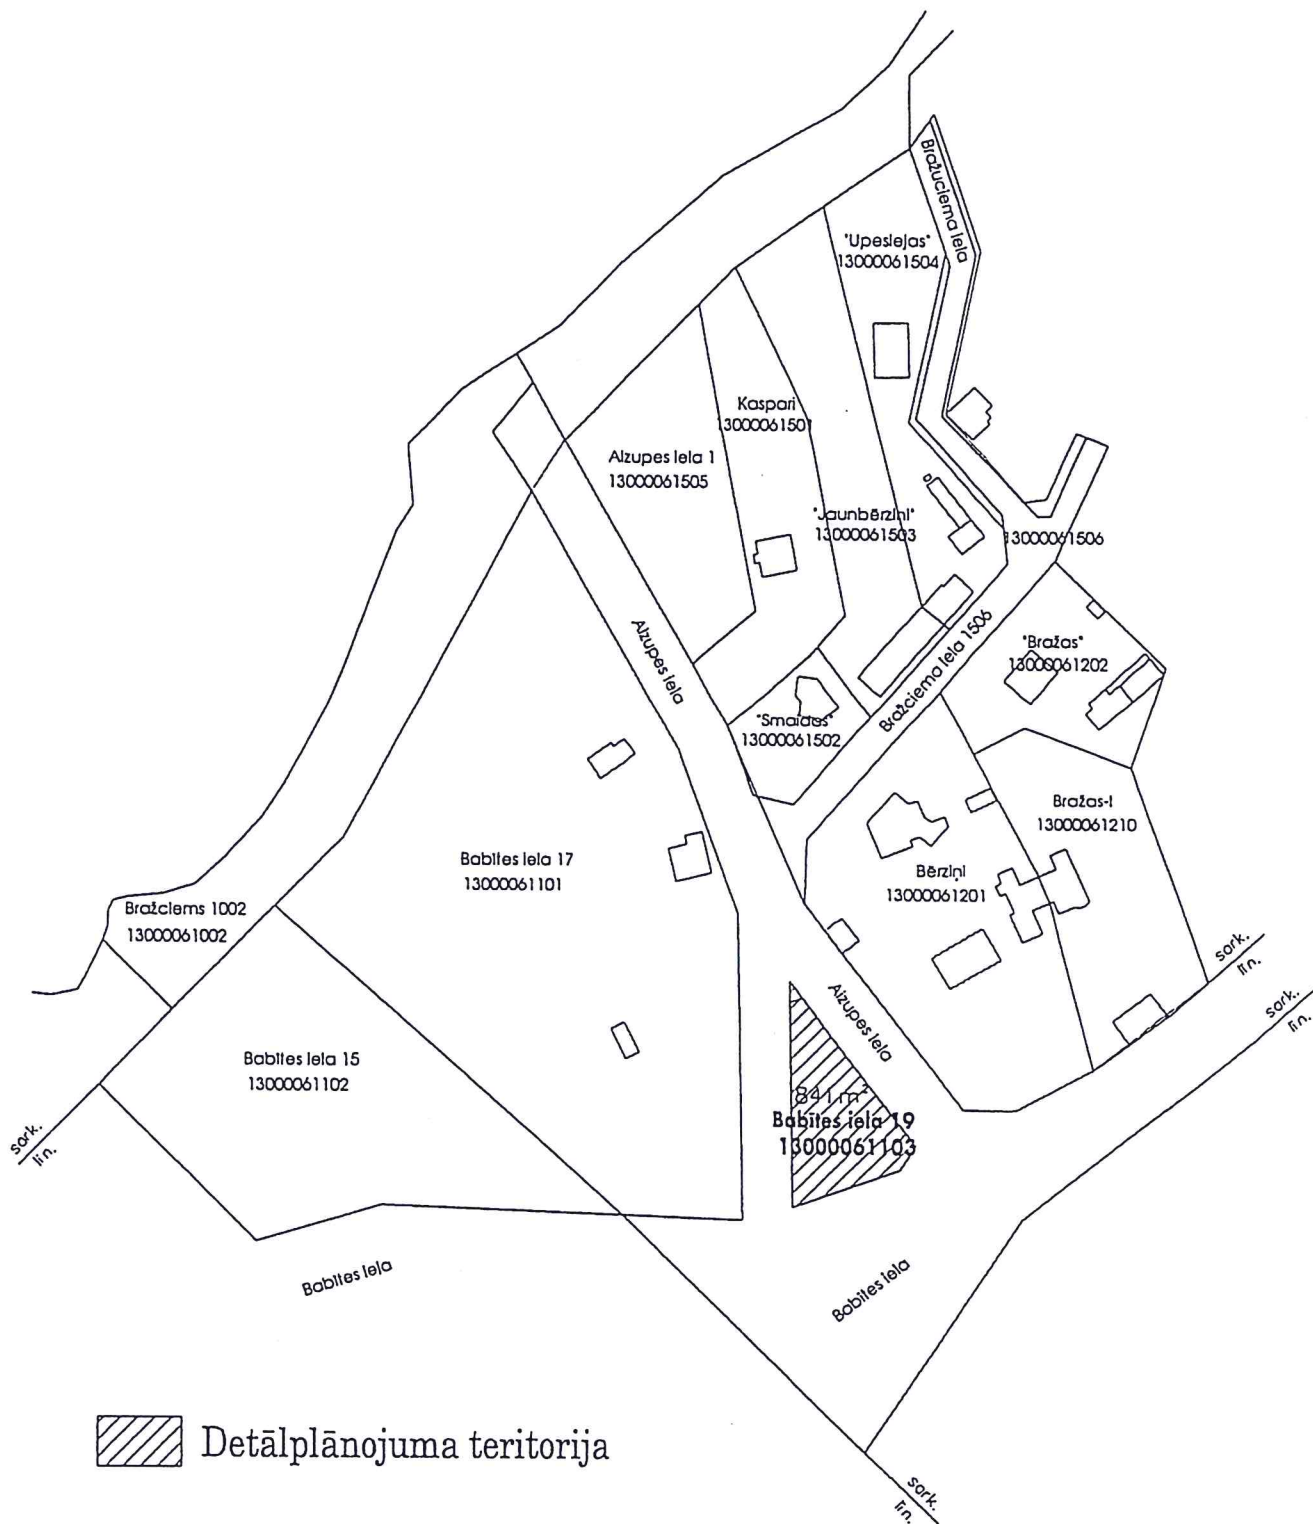

 Detālplānojuma teritorija

Zemesgabals Jūrmalā, Babītes iela 19  
saskaņā ar Jūrmalas pilsētas Teritorijas plānojumu  
atrodas Jauktā darījumu apbūves teritorijā (1JD1)

Skici sagatavoja R.Ansule  
Jūrmala, 2013.gada decembrī

