


1.pielikums apstiprināts ar Jūrmalas pilsētas domes  
2013.gada 12.decembra lēmumu Nr.716  
(protokols Nr.30, 21.punkts)

DETĀLPLĀNOJUMS ZEMESGABALAM JŪRMALĀ, MELLUŽU PROSPEKTĀ 6  
(kadastra Nr. 1300 014 2232, platība 20983 kv.m.)

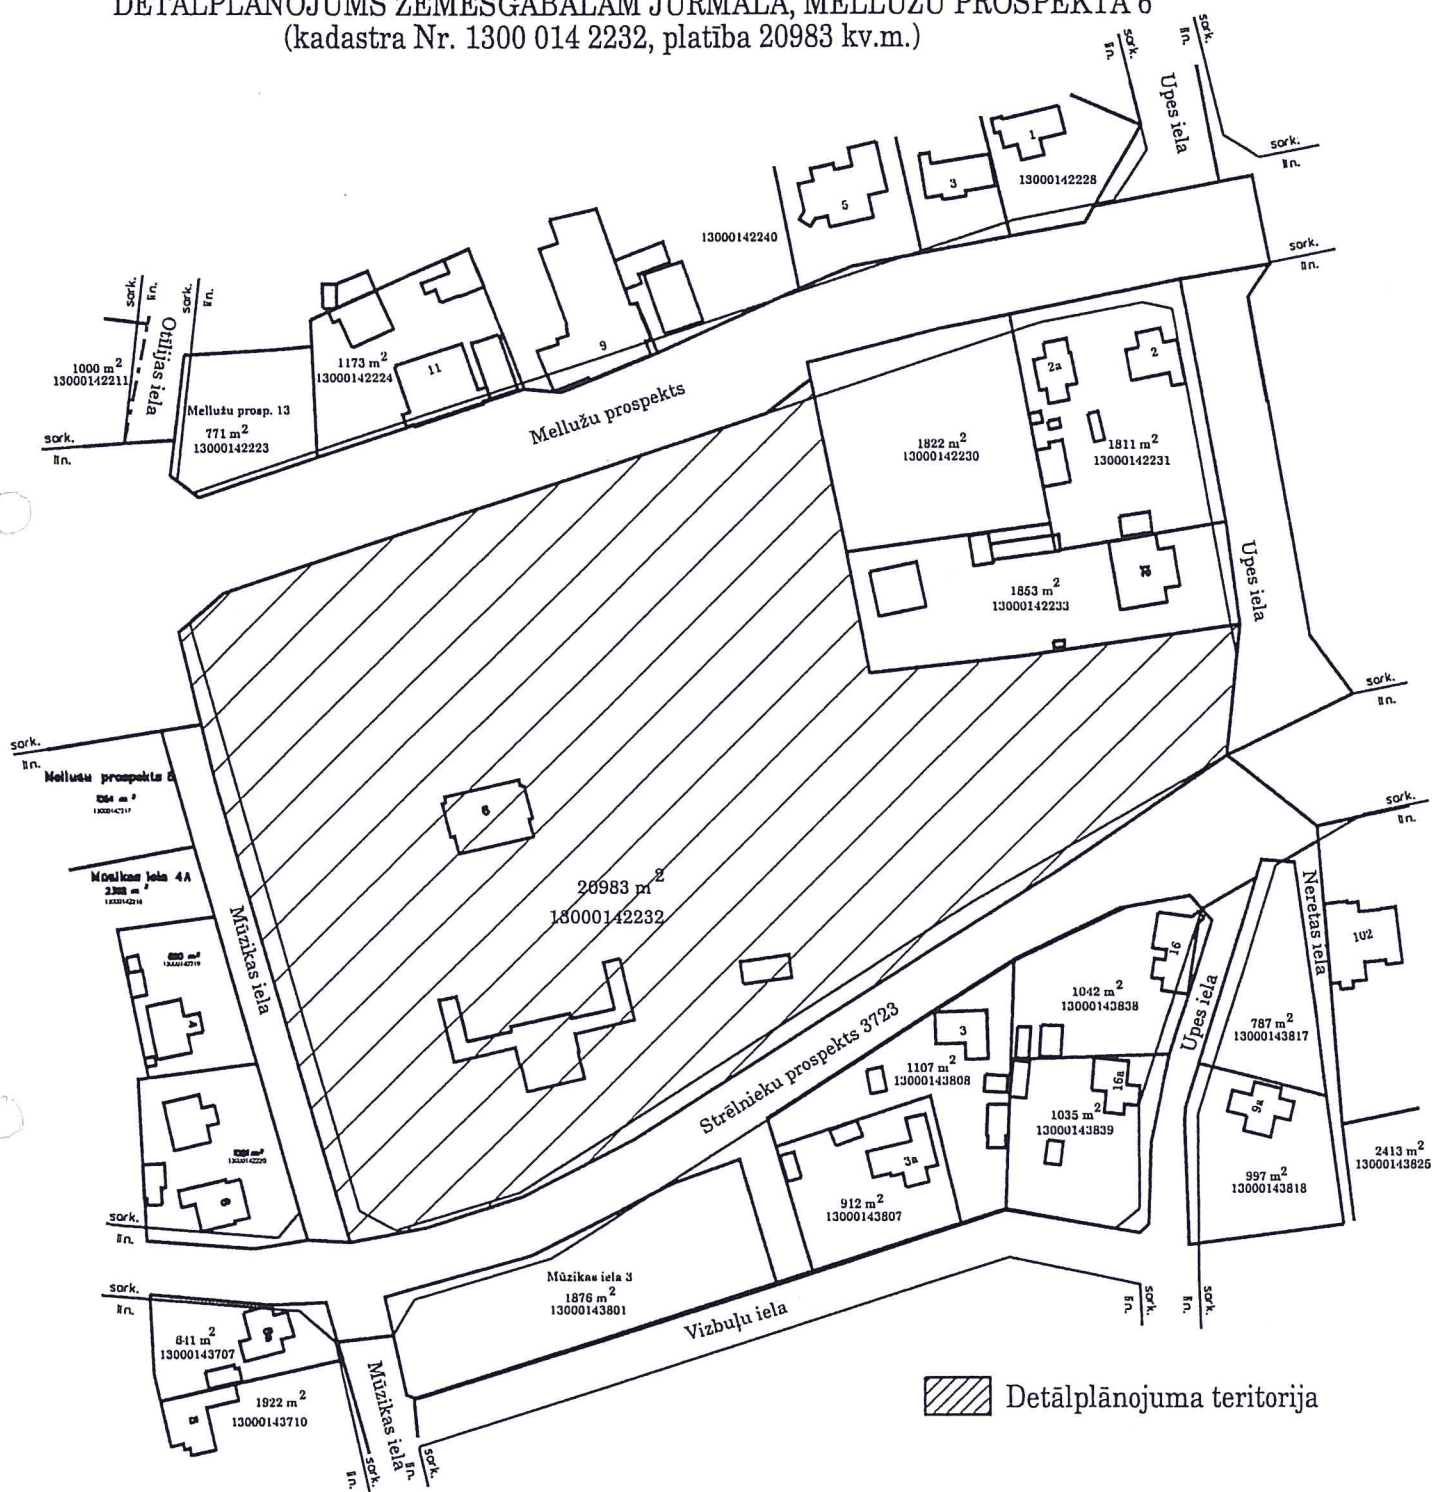

Zemesgabals Jūrmalā, Mellužu prospektā 6 saskaņā ar Jūrmalas pilsētas Teritorijas plānojumu atrodas:  
\*Apstādījumu un atpūtas teritorijā (9D3);  
\*Valsts nozīmes pilsētbūvniecības pieminekļu teritorijā.

Skici sagatavoja K.Gribonika  
Jūrmalā, 2013.gada novembrī