
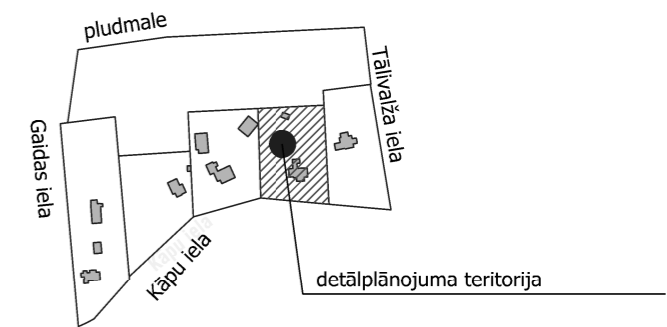


TERITORIJAS PAŠREIZĒJĀ IZMANTOŠANA

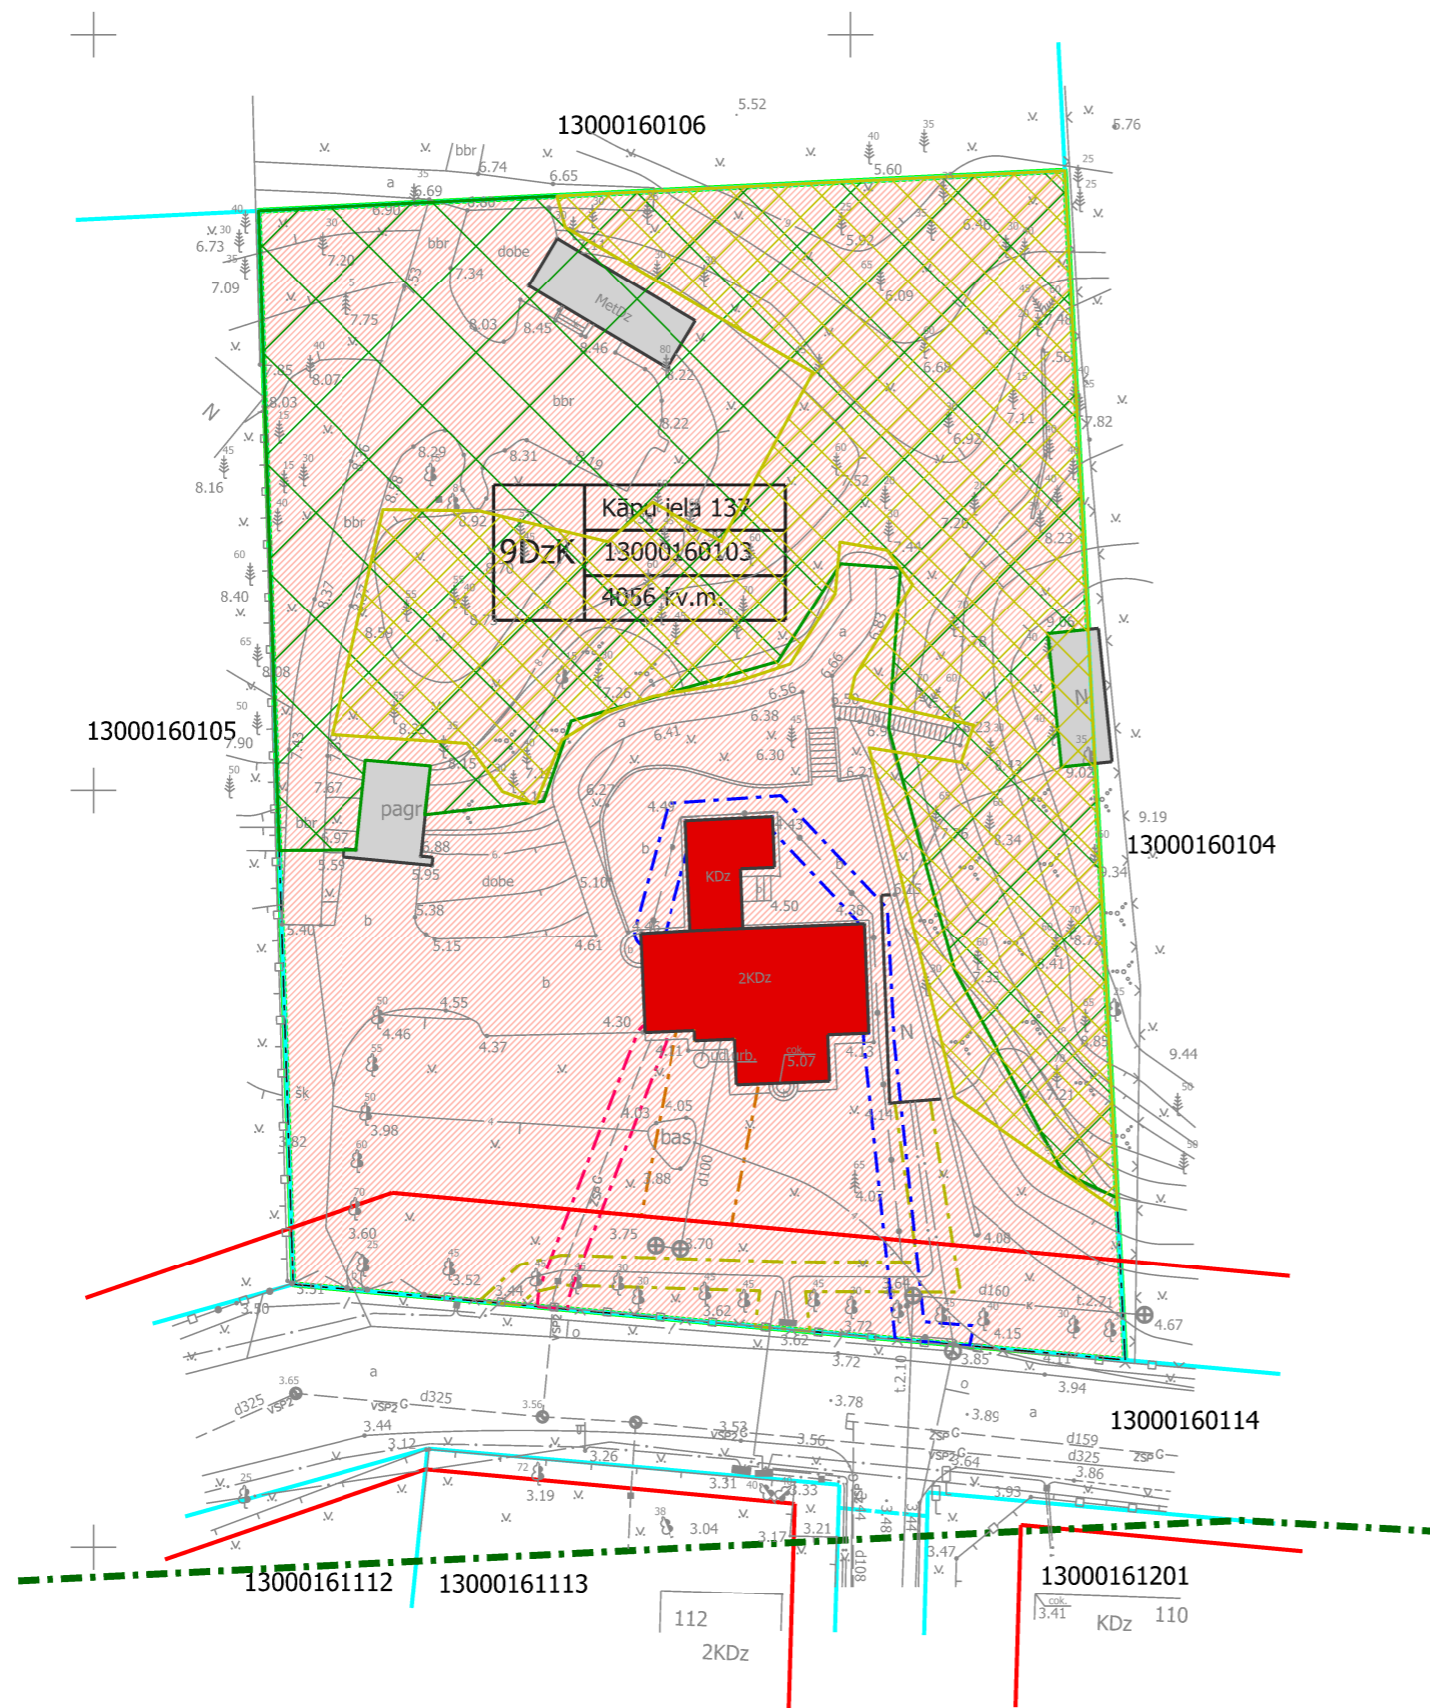

APZĪMĒJUMI	NOSAUKUMS						
	Detālplānojuma robeža						
	Zemesgabala robeža						
13000160103	Kadastra numurs						
<table border="1"><tr><td>9DzK</td><td>Kāpu iela 137</td></tr><tr><td></td><td>13000160104</td></tr><tr><td></td><td>4119 kv.m.</td></tr></table>	9DzK	Kāpu iela 137		13000160104		4119 kv.m.	Zemesgabala funkcionālais zonējums, adrese, platība un kadastra numurs
9DzK	Kāpu iela 137						
	13000160104						
	4119 kv.m.						
9DzK	Savrupmāju apbūves teritorija krasta kāpu aizsargjoslā						
	Ievērojama vecuma koki						
	Aizsargājamais biotops "Mežainas piejūras kāpas"						
	Esoša apbūve						
	Vietējās nozīmes arhitektūras piemineklis						
	Baltijas jūras un Rīgas jūras līča krasta kāpu aizsargjosla						
	Meža zemes teritorija						

NEKUSTAMĀ ĪPAŠUMA KĀPU IELĀ 137 LIETOŠANAS TIESĪBU APROBEŽOJUMI

Vides un dabas resursu aizsardzības aizsargjoslas	
	7311010100 Baltijas jūras un Rīgas jūras līča krasta kāpu aizsargjosla
	7311010300 Baltijas jūras un Rīgas jūras līča piekrastes 5km ierobežotas saimnieciskās darbības zona
	7314010102 Valsts nozīmes kultūras pieminekļa teritorijaa un objekti
Eksploatācijas aizsargjoslas	
	7312030100 Aizsargjosla gar ielu - sarkanā līnija
	7312010300 Aizsargjoslas teritorija gar pašteces kanalizācijas vadu
	7312080101 Aizsargjosla gar gāzes vadu
	7312050200 Aizsargjosla gar elektriskajiem tīkliem
	7312040100 Aizsargjoslas teritorija gar pazemes elektronisko sakaru tīklu līniju un kabelu kanalizāciju

ZEMESGABALA JŪRMALĀ, KĀPU IELĀ 137 ESOŠIE APBŪVES RĀDĪTĀJI

apbūves blīvums	apbūves intensitāte	brīvā (zaļā) teritorija	stāvu skaits
5.4%	8%	92%	1,5 (2 stāvi)

DETĀLPLĀNOJUMS - zemesgabalam JŪRMALĀ, KĀPU ielā 137 kadastra nr. 1300 016 0103; z/g platība 4056kv.m.				SIA 8:Darbnīca reģ.nr.40103480281 tālr. +37126439223 e_pasts: 8.darbnica@gmail.com		
zemesgabala īpašnieki		Aleksandrs Jeremejevs		Lapas nosaukums		
		Gaļina Rusinova		TERITORIJAS PAŠREIZĒJĀ IZMANTOŠANA		
vadītāja	I.Pūķe	2013.		Mērogs	Lapa	Lapu skaits
plānotāja	I.Pūķe	2013.		M 1:500	1	4
				Jūrmala, 2013.gads		

313109
480179