



IELAS ŠĶĒRSPROFILS

Kāpu ielas sarkanās līnijas 18.0m, vietējās nozīmes dzīvojamā iela
griezums A - A

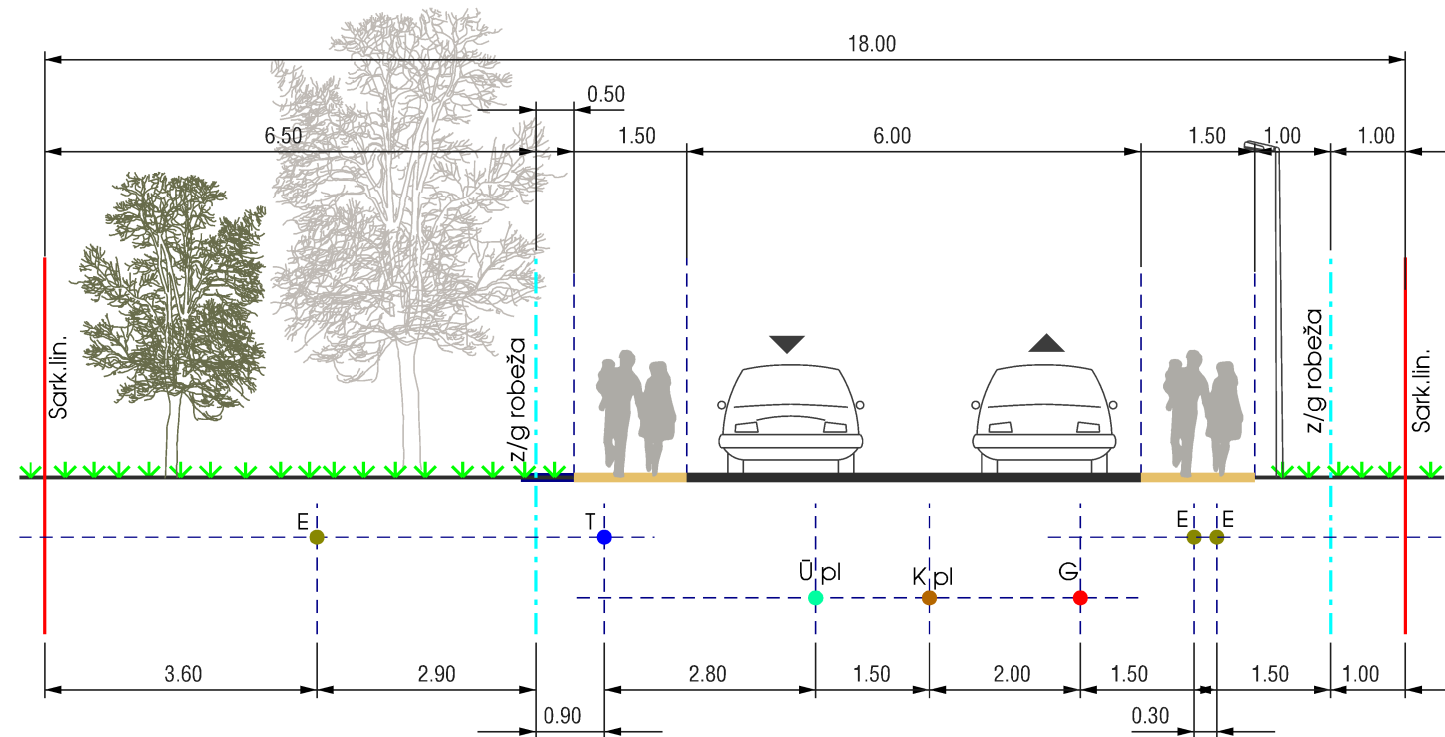

- E pl ● plānotie elektrotīkli
- E ● esošie elektrotīkli
- T pl ● plānotie elektroniskie sakaru tīkli
- T ● esošie elektroniskie sakaru tīkli
- G pl ● plānotais gāzes vads
- G ● esošais gāzes vads
- Ū pl ● plānotais ūdensvads
- K pl ● plānotā sadzīves kanalizācija

Esošā iebrauktuve
griezums B - B

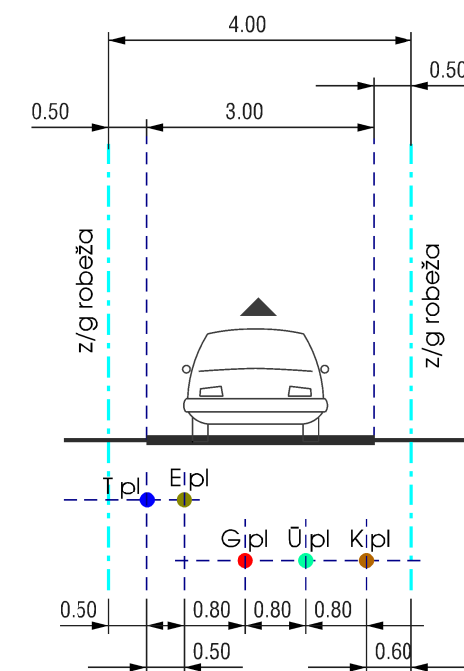

PIEZĪMES:

1. Ielas šķērsgabala precizējams izstrādājot Kāpu ielas rekonstrukcijas projektu.
2. Inženierkomunikāciju izvietojums precizējams izstrādājot tehnisko projektu.

DETĀLPLĀNOJUMS - zemesgabalam JŪRMALĀ, KĀPU ielā 137 kadastra nr. 1300 016 0103; z/g platība 4056kv.m.				SIA 8. reg.nr.40103+80281 tālr. +37126439223 e_pasts: 8.darbnica@gmail.com		
zemesgabala īpašnieki		Aleksandrs Jeremejevs		Lapas nosaukums		
		Gaļina Rusinova		IELAS ŠĶĒRSPROFILS		
vadītāja	I.Pūķe		2013.	Mērogs	Lapa	Lapu skaits
plānotāja	I.Pūķe		2013.	M 1:100	4	4
				Jūrmala, 2013.gads		