


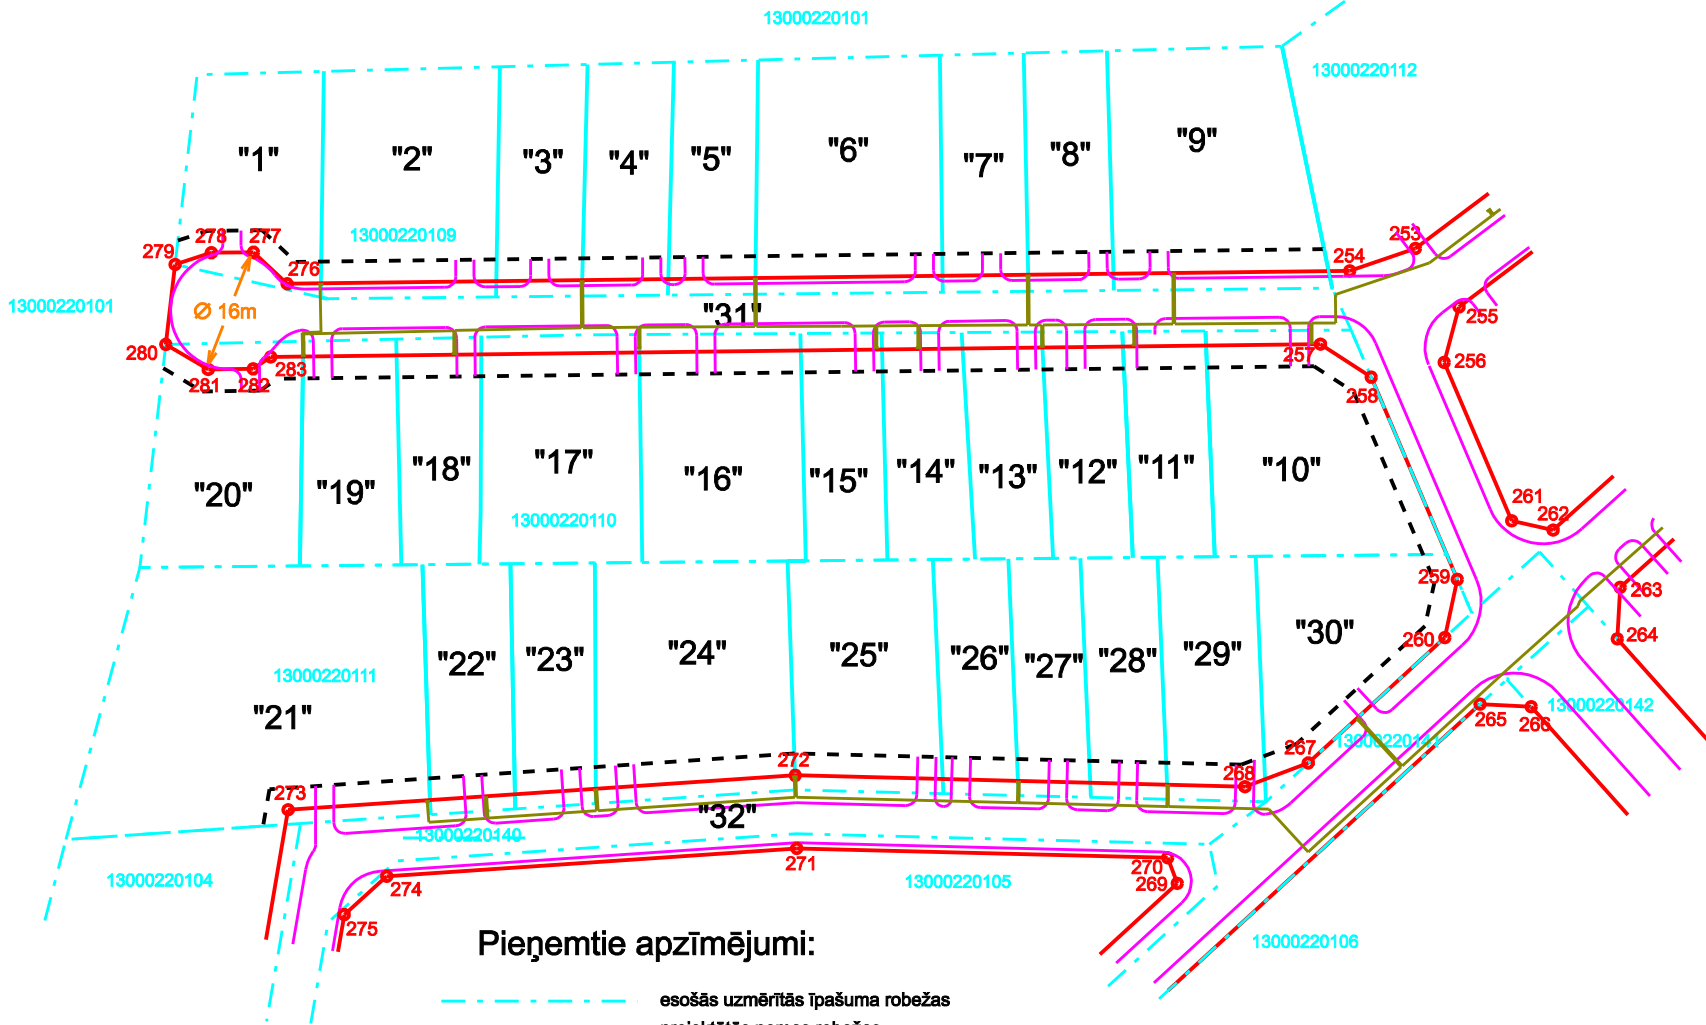








Elektroapgādes nodrošinājuma shēma

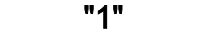

Pieņemtie apzīmējumi:

-  esošās uzmērītās īpašuma robežas
-  projektētās nomas robežas
-  projektētās ielu sarkanās līnijas
-  būvlaide 3m
-  parces Nr. pēc kārtas
-  projektētā brauktuve
-  projektējamā 0.4kv elektrības kabeļu līnija ar elektrosadales skapjiem