


Adresācijas priekšlikums

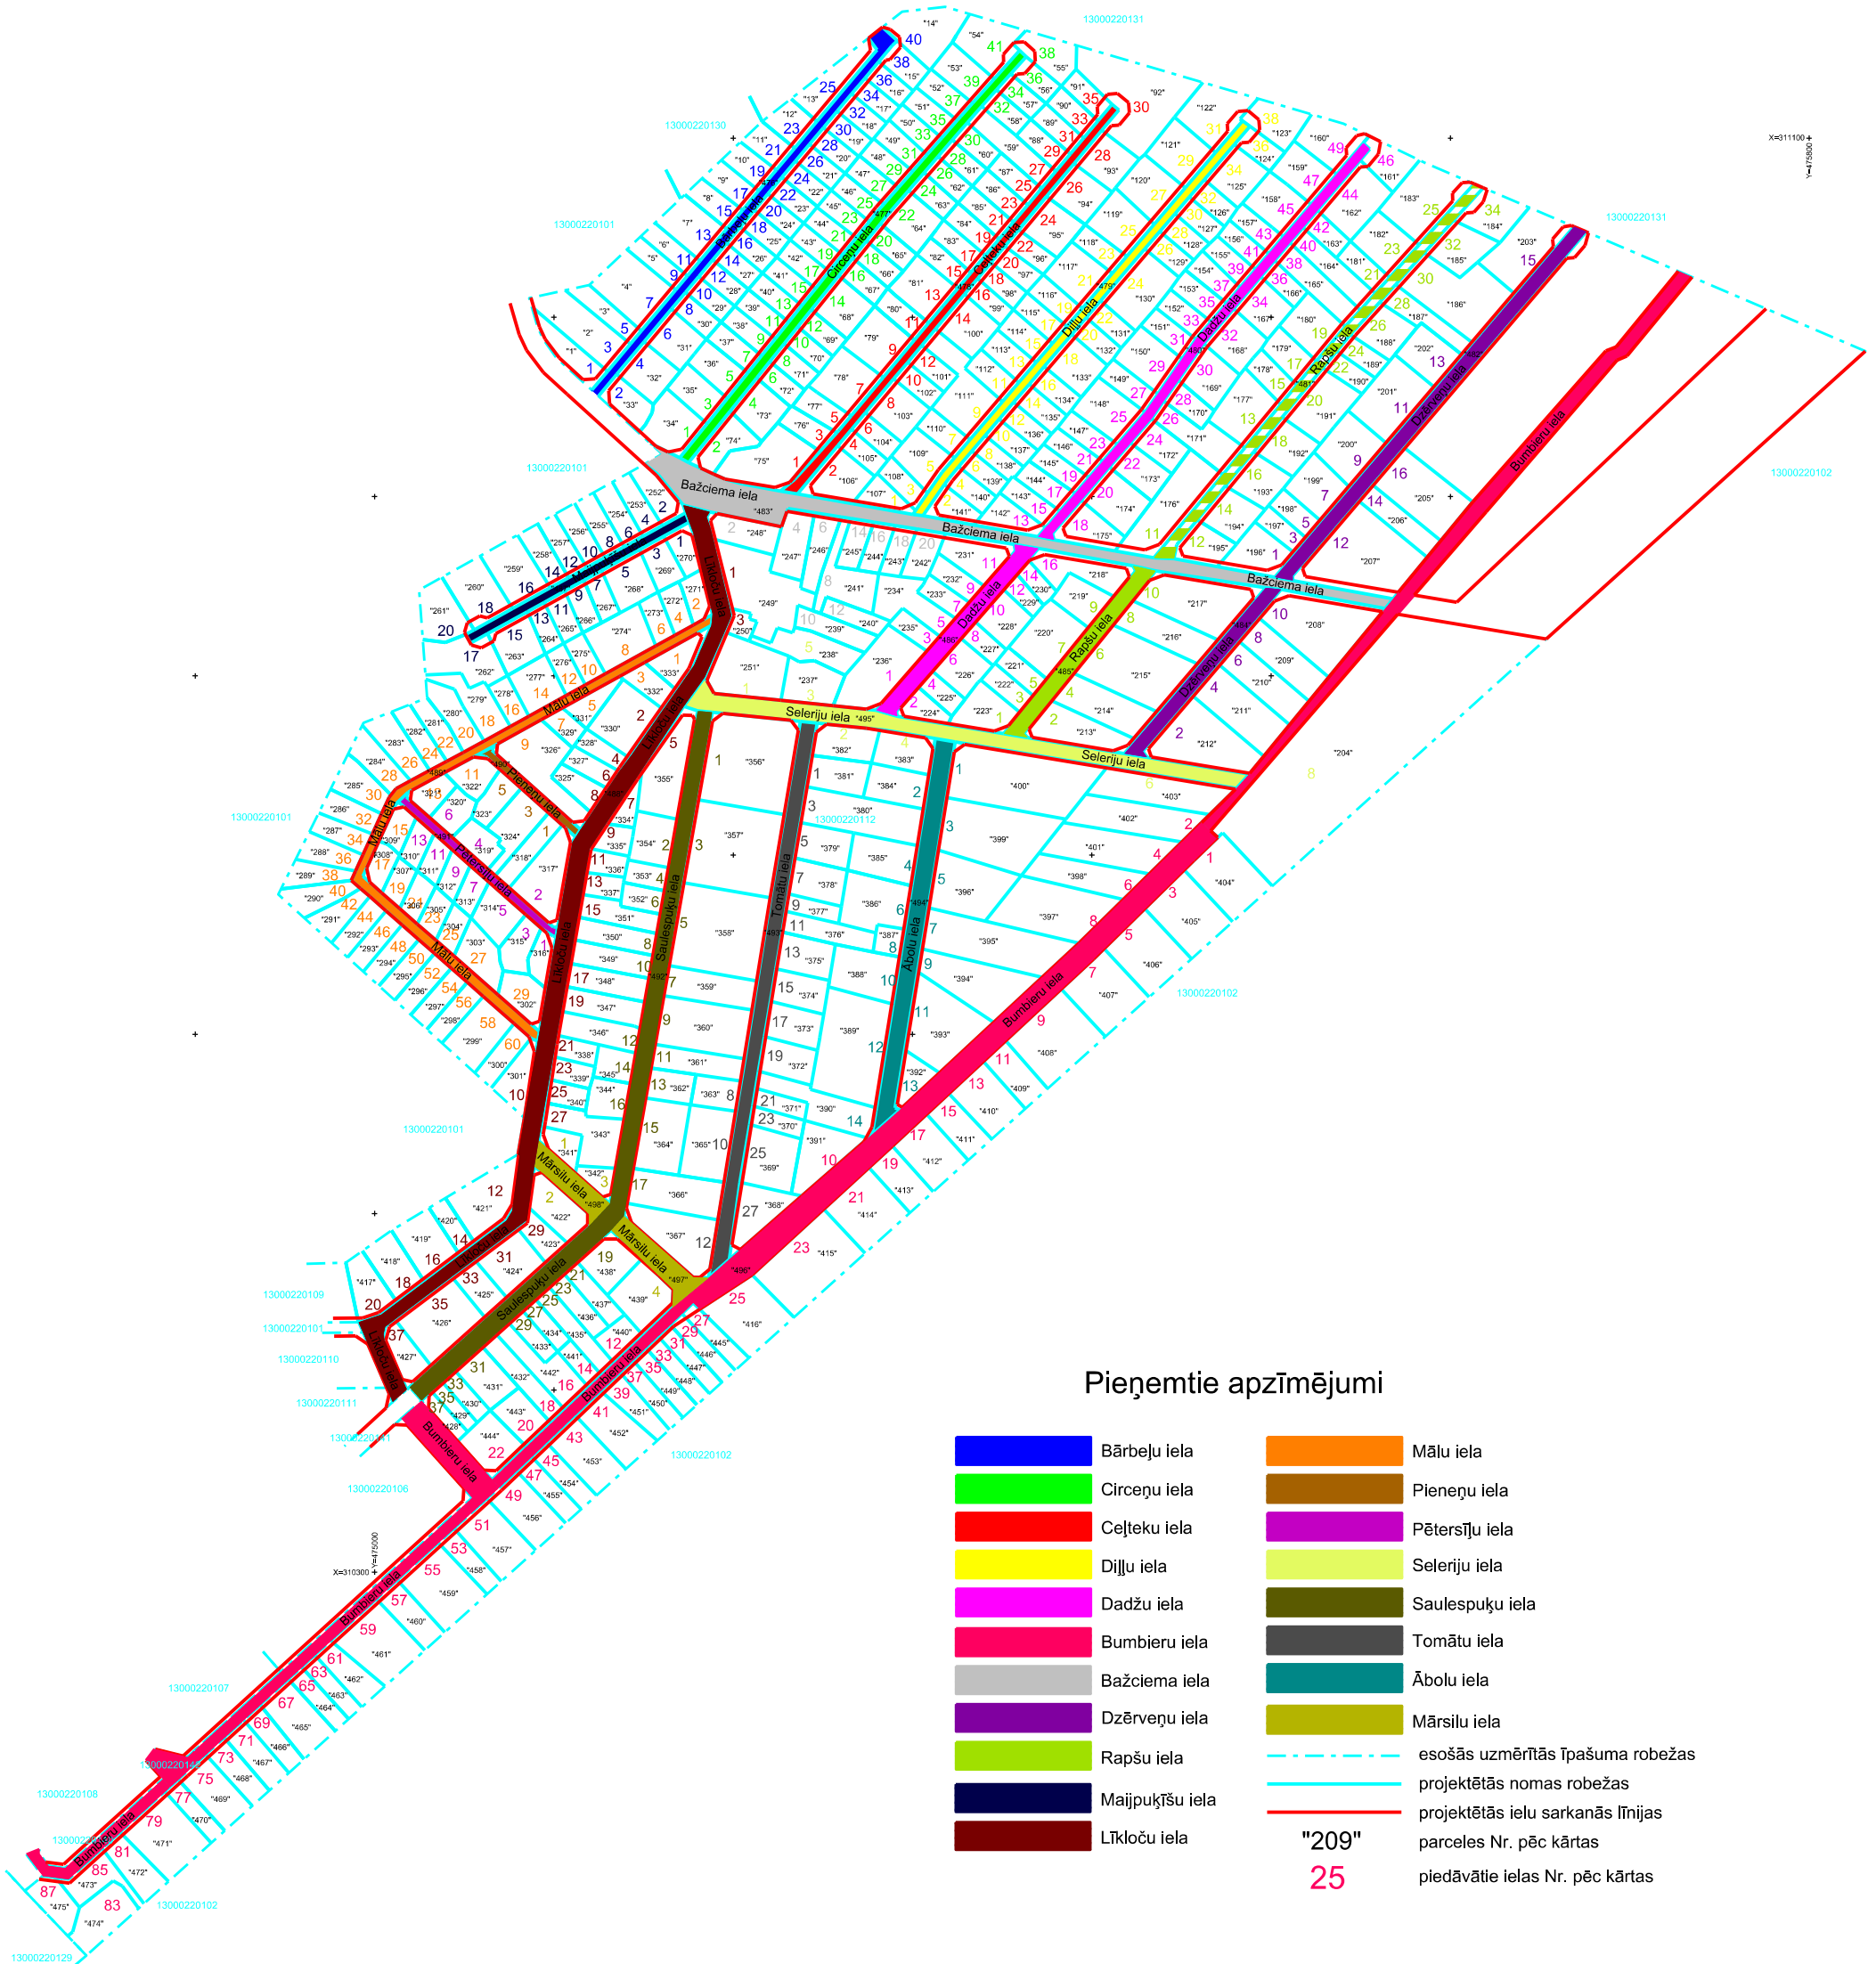

Pieņemtie apzīmējumi

- | | | | |
|--|-----------------|--|-----------------------------------|
| | Bārbeļu iela | | Mālu iela |
| | Circeņu iela | | Pieneņu iela |
| | Ceļteku iela | | Pētersīļu iela |
| | Dīļu iela | | Seleriju iela |
| | Dadžu iela | | Saulespuķu iela |
| | Bumbieru iela | | Tomātu iela |
| | Bažciema iela | | Ābolu iela |
| | Dzērveņu iela | | Mārsilu iela |
| | Rapšu iela | | esošās uzņēmētās īpašuma robežas |
| | Maijpuķšņu iela | | projektētās nomas robežas |
| | LTKloču iela | | projektētās ielu sarkanās līnijas |
| | | | parceles Nr. pēc kārtas |
| | | | "209" |
| | | | 25 |
| | | | piedāvātie ielas Nr. pēc kārtas |

LKS-92 TM koordinātu sistēma		Baltijas augstumu sistēma	
TM projekcijas mēroga koeficients m=0.9996075		Lapa	Lapas
		1	1
		Mērogs 1:1900	
Mērietas Centrs MC AS, Licence Nr.124			
Reg. Nr. LV4000317132 Rīgas brāģis Smeltis iela 3-10/L, Rīga, LV-1022 Tālr. - 67536266, Fakss 67536299 Sīdijas brāģis K. Valdemāra iela 14, 3. st., Sigulda, LV-250, Tālr. 6797251			
Posūlītājs: Jūrmalas pilsētas dome	Objekta adrese: "Bažciems 0112", Jūrmala		
Līguma pielikuma Nr:	Detālpilnojums - 1.REDAKCIJA		
Adresācijas priekšlikums	Valdes priekšsēdētājs	G. Linde	10.11.2013.
	Projektētāja	S. Galīte	10.11.2013.