


X=911100
Y=672500

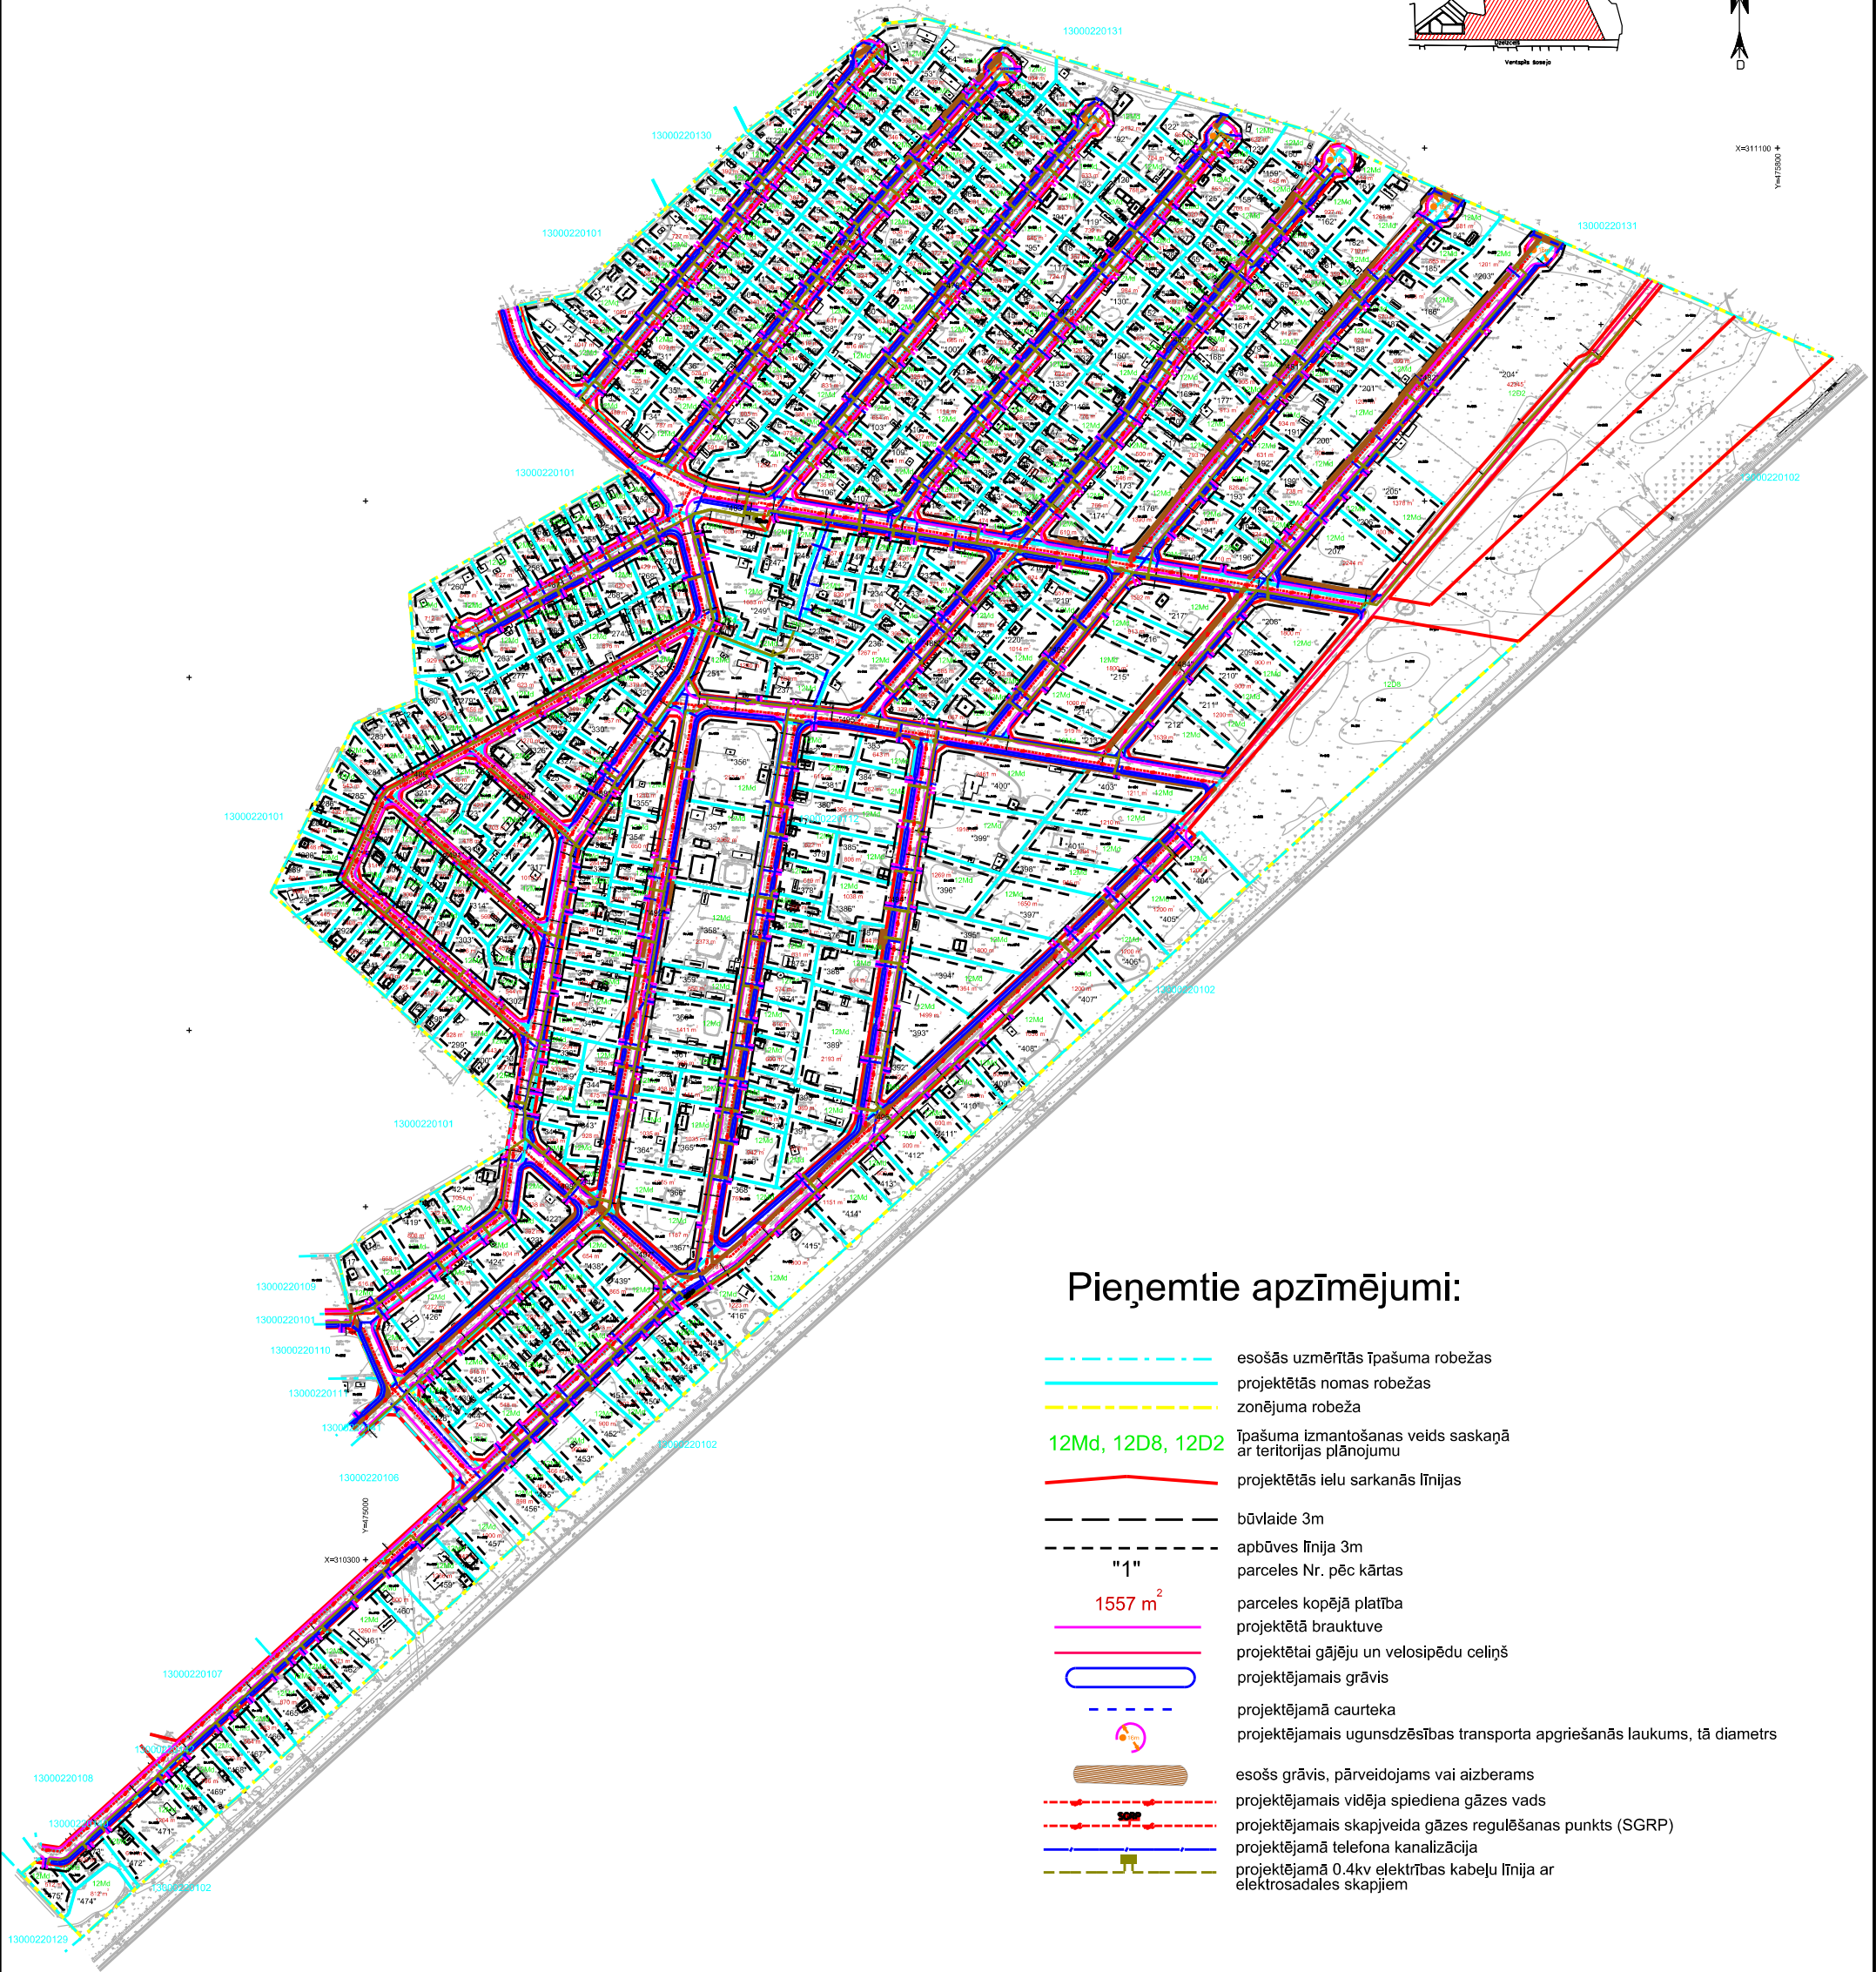

Pieņemtie apzīmējumi:

- esošās uzmērītās īpašuma robežas
- projektētās nomas robežas
- zonējuma robeža
- 12Md, 12D8, 12D2** īpašuma izmantošanas veids saskaņā ar teritorijas plānojumu
- projektētās ielu sarkanās līnijas
- būvlaide 3m
- apbūves līnija 3m
- "1" parces Nr. pēc kārtas
- 1557 m² parces kopējā platība
- projektētā brauktuve
- projektētai gājēju un velosipēdu ceļiņš
- projektējams grāvis
- projektējamā caurteka
- projektējams ugunsdzēsības transporta apgriešanās laukums, tā diametrs
- esošs grāvis, pārveidojams vai aizberams
- projektējams vidēja spiediena gāzes vads
- projektējams skapjveida gāzes regulēšanas punkts (SGRP)
- projektējamā telefona kanalizācija
- projektējamā 0.4kv elektrības kabelu līnija ar elektrosadales skapjiem

		LKS-92 TM koordinātu sistēma	
		Baltijas augstumu sistēma	
		TM projekcijas mēroga koeficients m=0.9996075	
		Lapa	Mērogs
		1	1:1900
Mērisināšanas Centrs			
"Mērisināšanas Centrs MC" AS, Licence Nr. 24			
Reg. Nr. LV4000377132			
Rīgas ielā Nr. 3-31, Rīga, LV-1022			
Tālrunis: 675.36058, Fakss: 675.36099			
Sīkdatņu izstrādātājs: S. Gaill te			
Sīkdatņu izstrādātājs: S. Gaill te			
Sīkdatņu izstrādātājs: S. Gaill te			
Sīkdatņu izstrādātājs: S. Gaill te			

Pasūtītājs: Jūrmalas pilsētas dome		Detalplānojums - 1. REDAKCIJA	
Objekta adrese: "Bažciems 0112", Jūrmala		Valdes priekšsēdētājs	G. Līnde
Līguma pielikuma Nr:		Projektētāja	S. Gaill te
Parcelācijas un inženierkomunikāciju plāns		10.11.2013.	10.11.2013.