












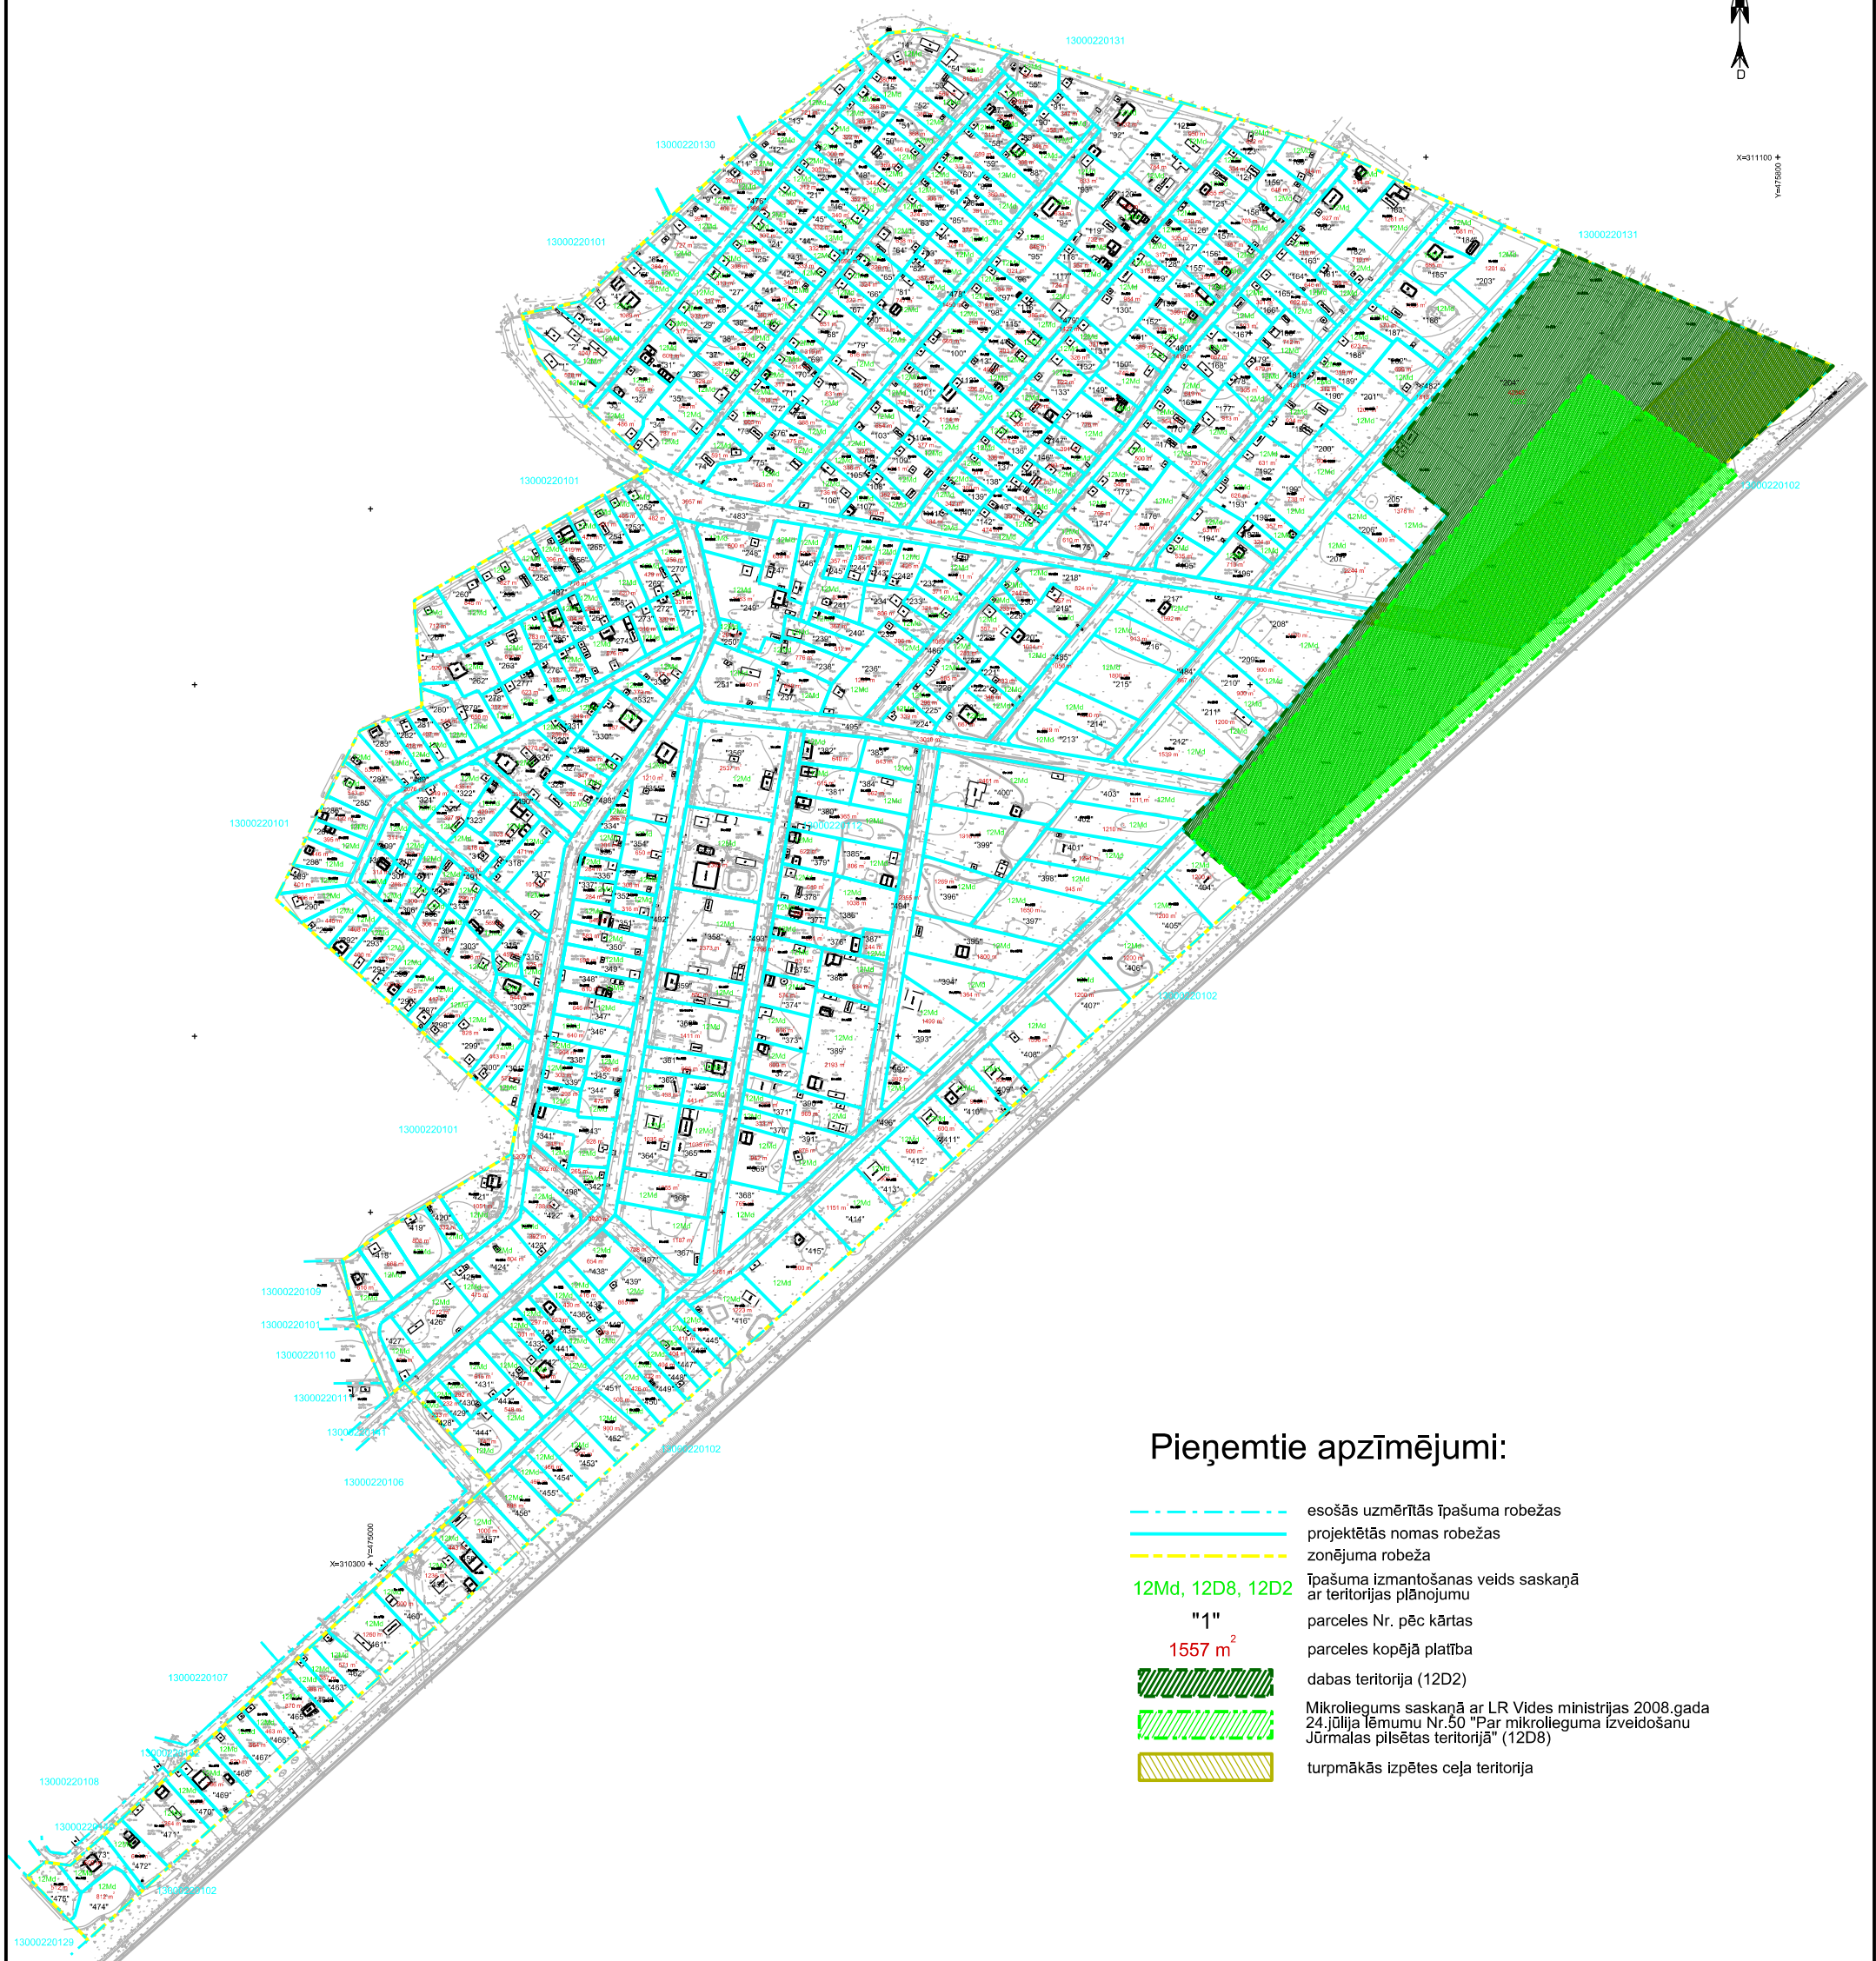

X=311100
Y=77500

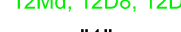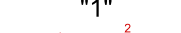

Pieņemtie apzīmējumi:

-  esošās uzmērītās īpašuma robežas
-  projektētās nomas robežas
-  zonējuma robeža
-  12Md, 12D8, 12D2 īpašuma izmantošanas veids saskaņā ar teritorijas plānojumu
-  "1" parces Nr. pēc kārtas
-  1557 m² parces kopējā platība
-  dabas teritorija (12D2)
-  Mikroliegums saskaņā ar LR Vides ministrijas 2008.gada 24.jūlija lēmumu Nr.50 "Par mikrolieguma izveidošanu Jūrmalas pilsētas teritorijā" (12D8)
-  turpmākās izpētes ceļa teritorija

		LKS-92 TM koordinātu sistēma	
		Baltijas augstumu sistēma	
		TM projekcijas mēroga koeficients m=0.9996075	
		Lapa	Mērogs
		1	1:1900
Pasūtītājs: Jūrmalas pilsētas dome		 Mēriscentrs Centrs "Mēriscentrs Centrs MC" AS, Licence Nr.24 Reģ.Nr. LV4000370132 Rīgas brīvības Smeča iela 3-101, Rīga, LV-1022 Tālrunis: 675.36059, Fakss: 675.36099 Siguldas ielā Nr. Vaidemāra iela 1A, 3. st., Sigulda, LV-260, Tālrunis: 6797261	
Objekta adrese: "Božciems 0112", Jūrmala			
Līguma pielikuma Nr:	Detalplānojums - L.REDAKCIJA		
Plānotās atļautās izmantošanas plāns	Vādes priekšsēdētājs	G. Līnde	10.11.2013.
	Projektētāja	S. Gaīle	10.11.2013.