



Objekta izvietojuma shēma

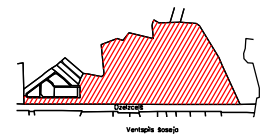

X=311100 +
Y=179500 +

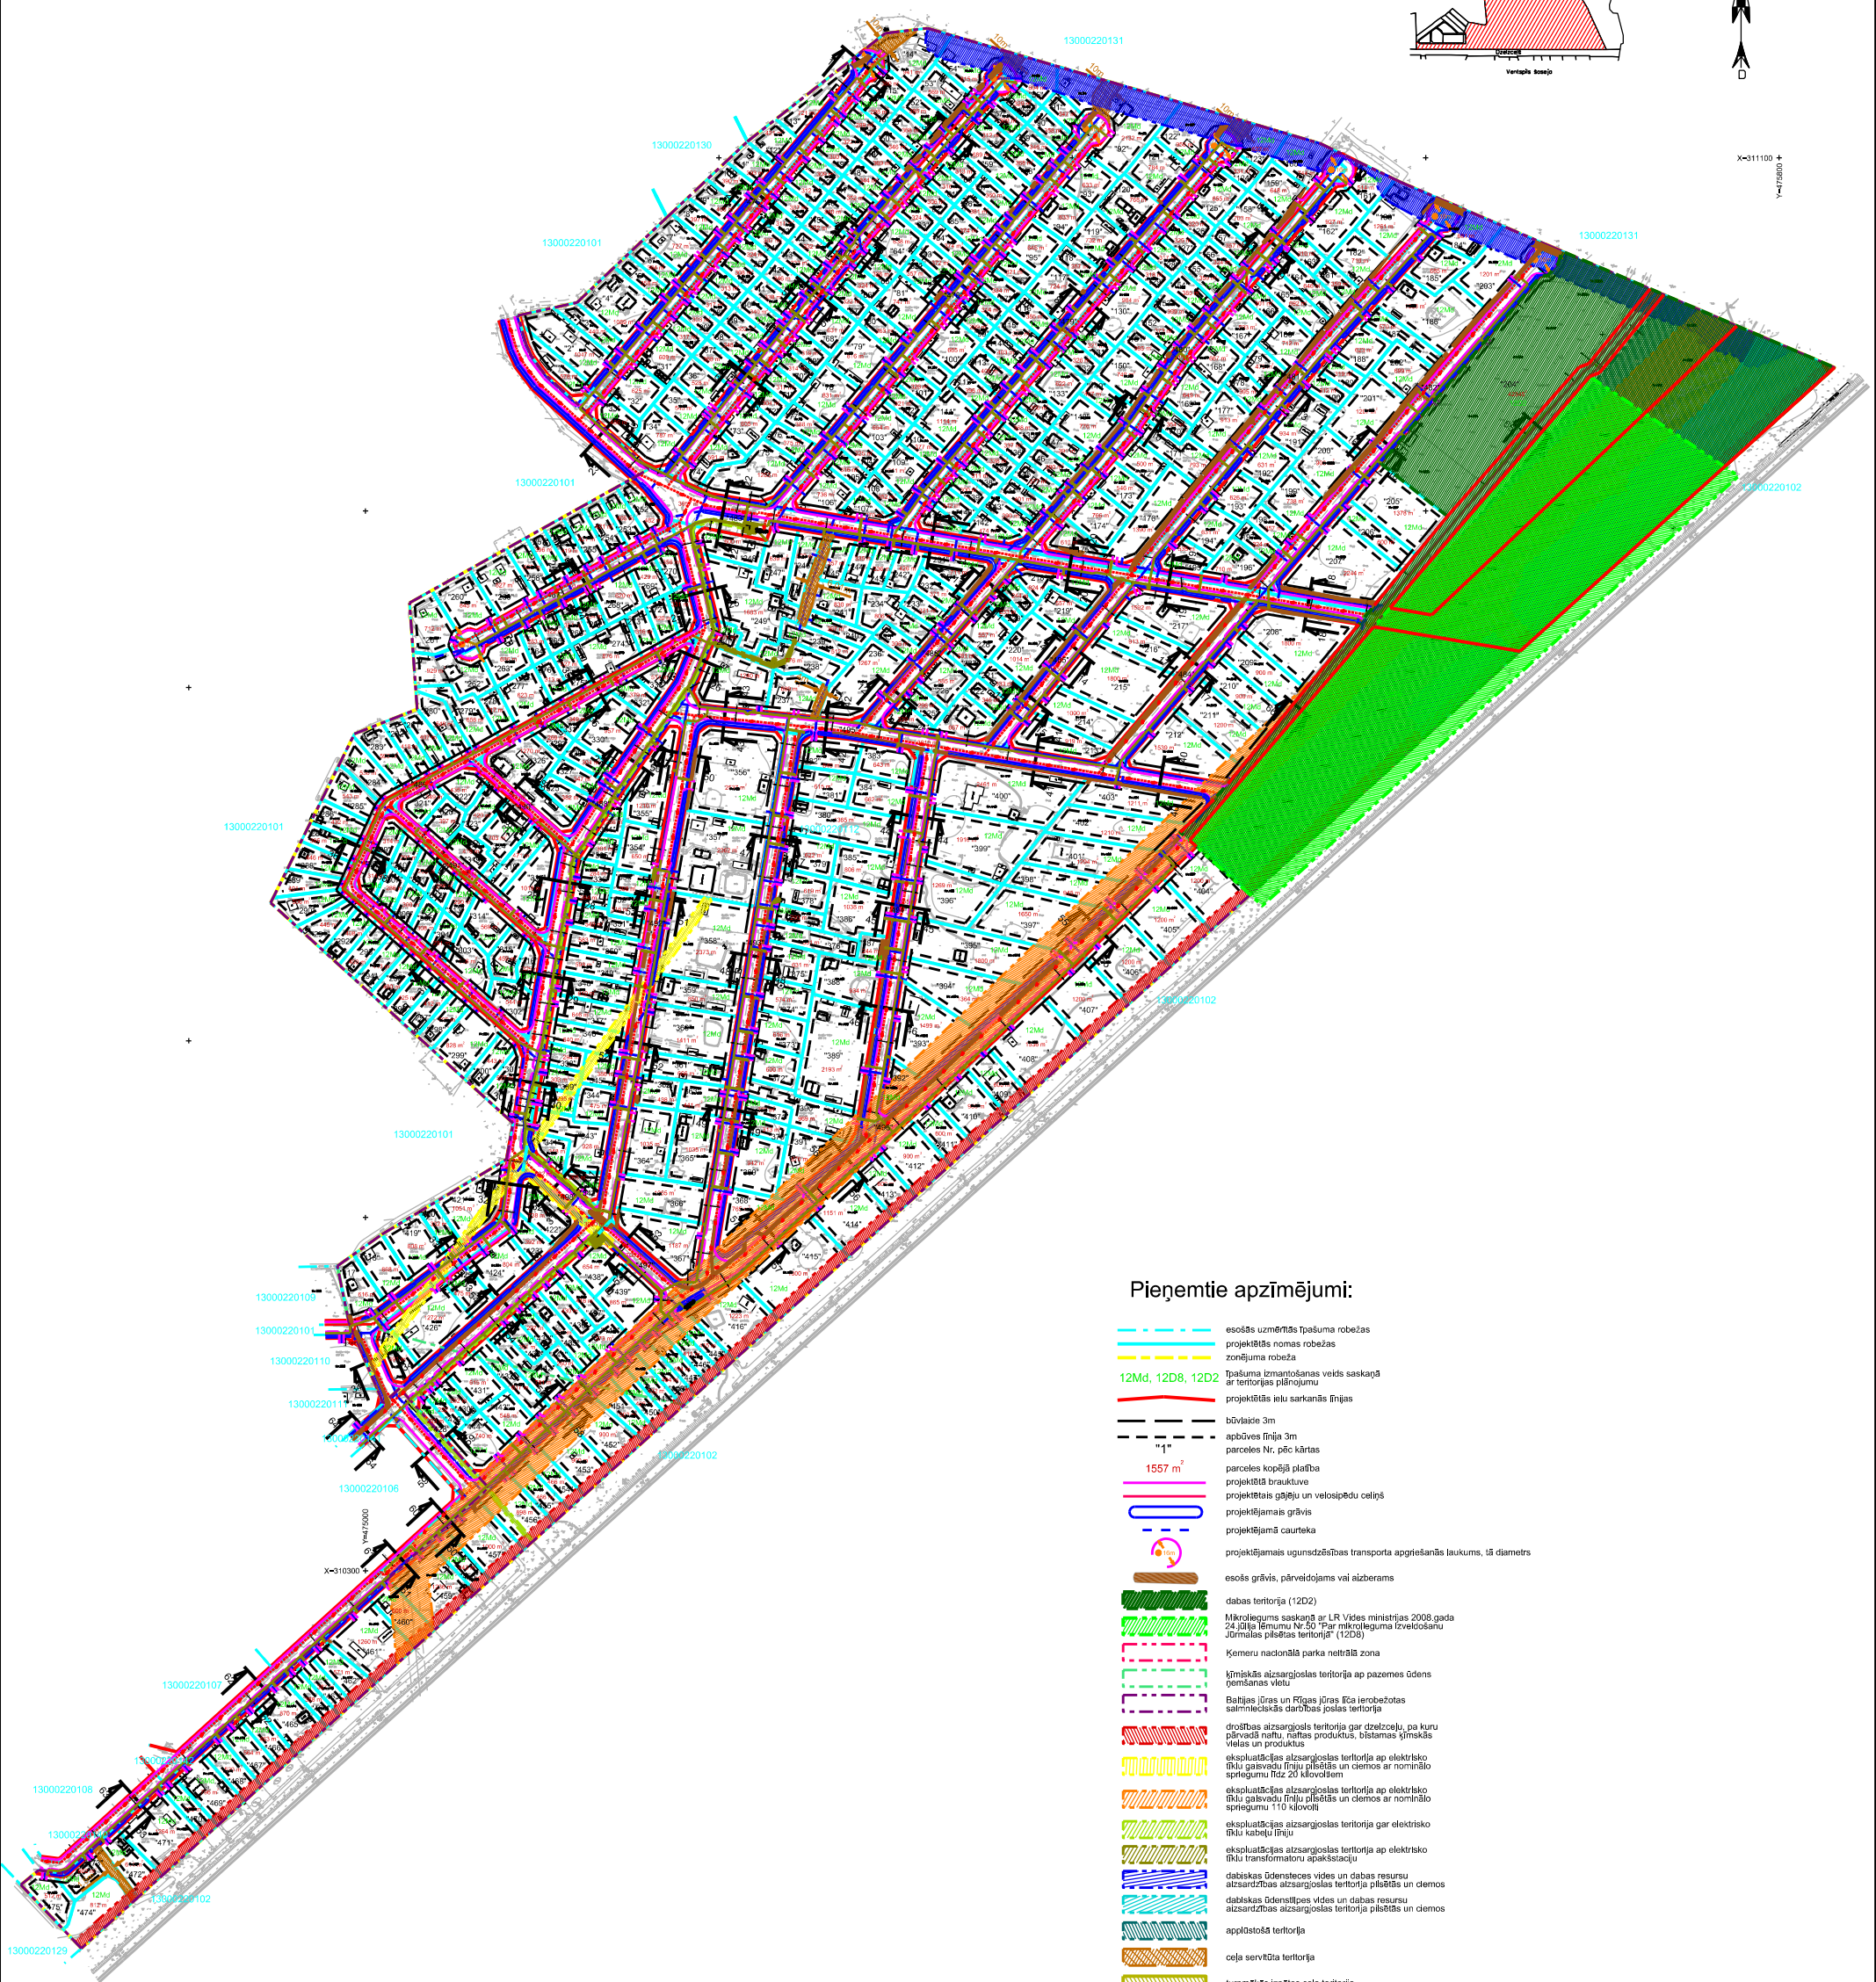

Pieņemtie apzīmējumi:

- esošās uzņēmētās īpašuma robežas
- projektētās nomas robežas
- zonējuma robeža
- 12Md, 12D8, 12D2 īpašuma izmantošanas veids saskaņā ar teritorijas plānojamu
- projektētās ielu sarkanās līnijas
- būvvalsts 3m
- apbūves līnija 3m
- parces Nr. pēc kārtas
- 1557 m² parces kopējā platība
- projektētā brauktuve
- projektējams gājēju un velosipēdu ceļš
- projektējams grāvis
- projektējamā caurteka
- projektējams ugunsdzēsības transporta apstiešanās laukums, tā diametrs
- esošs grāvis, pārveidojams vai aizberams
- dabas teritorija (12D2)
- Mikroliegums saskaņā ar LR Vides ministrijas 2008.gada 24.jūlija lēmumu Nr.50 "Par mikrolieguma izveidošanu Jūrmalas pilsētas teritorijā" (12D3)
- Ķemenu nacionālā parka netrāšās zona
- ģimnāzijas aizsargjoslas teritorija ap pazemes ūdens ņemšanas vietu
- Bārtiņas jūras un Rīgas līča ierobežotās saimnieciskās darbības joslas teritorija
- drošības aizsargjoslas teritorija gar dzelzceļu, pa kuru pārvadā naftu, naftas produktus, bīstamas ķīmiskās vielas un produktus
- ekspluatācijas aizsargjoslas teritorija ap elektrisko tīklu gaisvadu tīklu pilsētās un ciemos ar nominālo spriegumu līdz 20 kilovoltiem
- ekspluatācijas aizsargjoslas teritorija ap elektrisko tīklu gaisvadu tīklu pilsētās un ciemos ar nominālo spriegumu 110 kilovolti
- ekspluatācijas aizsargjoslas teritorija gar elektrisko tīklu kabeļu līniju
- ekspluatācijas aizsargjoslas teritorija ap elektrisko tīklu transformatoru apakšstaciju
- dabiskās ūdensresursu vides un dabas resursu aizsardzības aizsargjoslas teritorija pilsētās un ciemos
- dabiskās ūdensresursu vides un dabas resursu aizsardzības aizsargjoslas teritorija pilsētās un ciemos
- apdzīvotā teritorija
- ceļa servītūla teritorija
- turpmākās izpētes ceļa teritorija
- projektējams vidēja spiediena gāzes vads
- projektējams skapjveida gāzes regulēšanas punkts (SGRP)
- projektējama telefona kanalizācija
- projektējama 0.4kv elektrības kabeļu līnija ar elektroapgādes skapjiem

LKS-92 TM koordinātu sistēma		Baltijas augstumu sistēma	
TM projekcijas mēroga koeficients m=0.9996075			
Lapa	Lapas	Mērogs	
1	1	1:1900	
Pasūtītājs: Jūrmalas pilsētas dome			
Objekta adrese: "Božciems 0112", Jūrmala			
Līguma pielikuma Nr.:	Detālpārbaudījums - 1. REDAKCIJA		
Parcelācijas, apgrūtinājumu un inženierkomunikāciju plāns	Valdes priekšsēdētājs	G. Linde	10.11.2013.
	Projektētāja	S. Gāli te	10.11.2013.



Reg. Nr. LV400370132
Rīgas birojs: Smilšu iela 3-01, Rīga, LV-1022
Tel.: 675.36029, Fakss: 675.36099
Siguldas birojs: Kr. Valdemāra iela 1A, 3. st., Sigulda, LV-250, Tel.: 6797251